


Rosendals Skogsvy

Bofaktablad

LÄGENHET 1103, 1203, 1303, 1403, 1503, 1603

- Social och öppen planlösning mellan kök och vardagsrum
- Yteffektivt sovrum med plats för dubbelsäng
- Rymlig skjutdörrsgarderob för maximal förvaring.
- Förråd i lägenheten
- Balkong mot söder

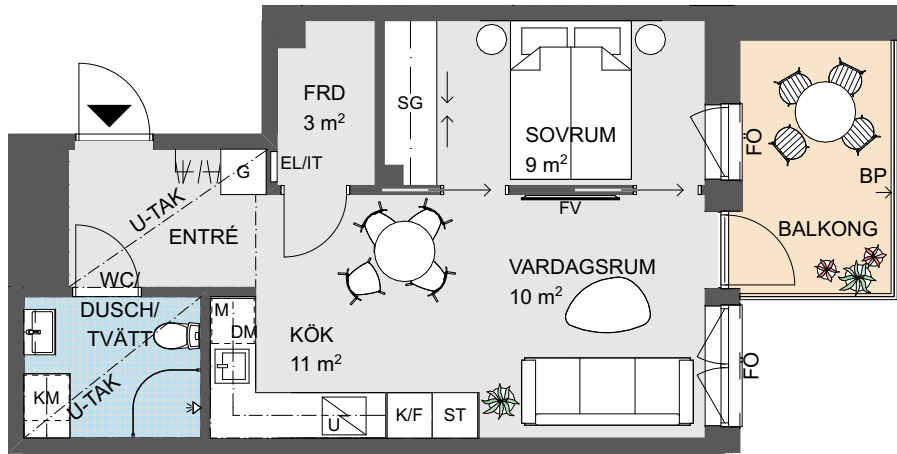

0 Skala 1:100 5m

Angivna ytor avser ungefärliga ytor avrundade till närmaste heltal i kvadratmeter.

Generell rumshöjd 2,5 m. Sänkt rumshöjd med undertak 2,3 m om inget annat anges.

Underkantshöjd på fönster 0,7 m om inget annat anges.

Vid fönster förekommer radiatorer (redovisas ej).

Rätt till eventuella ändringar förbehålles.


The diagram shows the kitchen area with various fixtures and their locations. The floor plan on the left shows the layout of the kitchen, with the fixtures listed on the right. The site plan on the right shows the location of the kitchen area within the building. The list of fixtures on the right includes:

- DM Diskmaskin
- F Frys
- G Garderob
- K Kylskåp
- K/F Kombinerad kyl/frys
- KM Kombimaskin
- (KM) Förberett för kombimaskin
- Kapphylla
- L Linneskåp
- SG Skjuddörrsgarderob
- ST Städsåp
- ST Städsinsats
- Inklädnad
- TM Tvättmaskin
- TT Torktumlare
- Spishäll med inbyggd ugn
- U/M Ugn/microvågsugn
- EL/IT Elcentral/Mediacentral
- FF Fast fönster
- FRD Förråd
- FÖ Öppningsbart fönster
- FV Förstärkt vägg för TV
- KLK Klädkammare
- M Mikrovågsugn
- ST Städustrutning
- U-TAK Undertak
- TVV Tillvalsvägg
- FVV Frånvalsvägg
- BP Balkongplatta ovanför
- BS Balkongskärm
- IL Inspektionslucka

2 RoK, ca 43 kvm



LÄGENHET 1703

- Social och öppen planlösning mellan kök och vardagsrum
- Yteffektivt sovrum med plats för dubbelsäng
- Rymlig skjutdörrsgarderob för maximal förvaring.
- Förråd i lägenheten
- Balkong mot söder

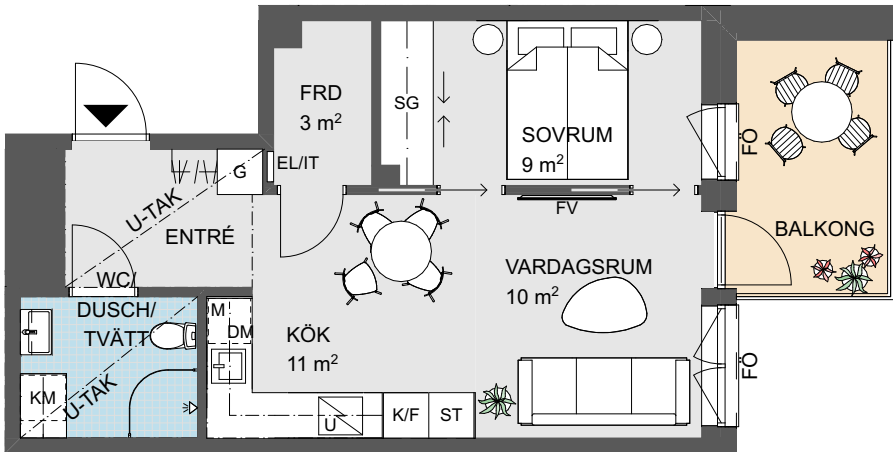

0 Skala 1:100 5m

Angivna ytor avser ungefärliga ytor avrundade till närmaste heltal i kvadratmeter.
Generell rumshöjd 2,5 m. Sänkt rumshöjd med undertak 2,3 m om inget annat anges.
Underkantshöjd på fönster 0,7 m om inget annat anges.
Vid fönster förekommer radiatorer (redovisas ej).
Rätt till eventuella ändringar förbehålles.

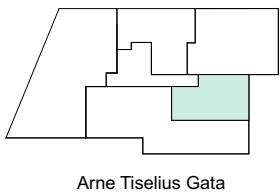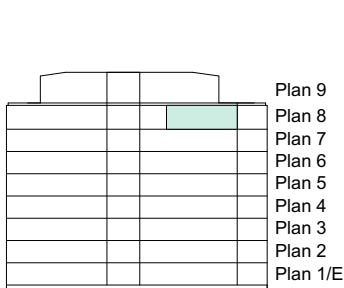


DM	Diskmaskin
F	Frys
G	Garderob
K	Kylskåp
K/F	Kombinerad kyl/frys
KM	Kombimaskin
(KM)	Förberett för kombimaskin
Kapphylla	Kapphylla
L	Linneskåp

SG	Skjutdörrsgarderob	EL/IT	Elcentral/Mediacentral
ST	Städsåp	FF	Fast fönster
ST	Städsinsats	FRD	Förråd
Inklädnad	Inklädnad	FÖ	Öppningsbart fönster
TM	Tvättmaskin	FV	Förstärkt vägg för TV
TT	Torktumlare	KLK	Klädkammare
Spishäll med inbyggd ugn	Spishäll med inbyggd ugn	M	Mikrovågsugn
U/M	Ugn/microvågsugn	ST	Städutrustning
		U-TAK	Undertak
		TVV	Tillvalsvägg
		FVV	Frånvalsvägg
		BP	Balkongplatta ovanför
		BS	Balkongskärm
		IL	Inspektionslucka

2 RoK, ca 50 kvm



LÄGENHET 1101

- Social och öppen planlösning mellan kök och vardagsrum
- Balkong och fönster mot innergården.
- Maximerad förvaringsyta bakom praktiska skjutdörrar.
- Stor balkong

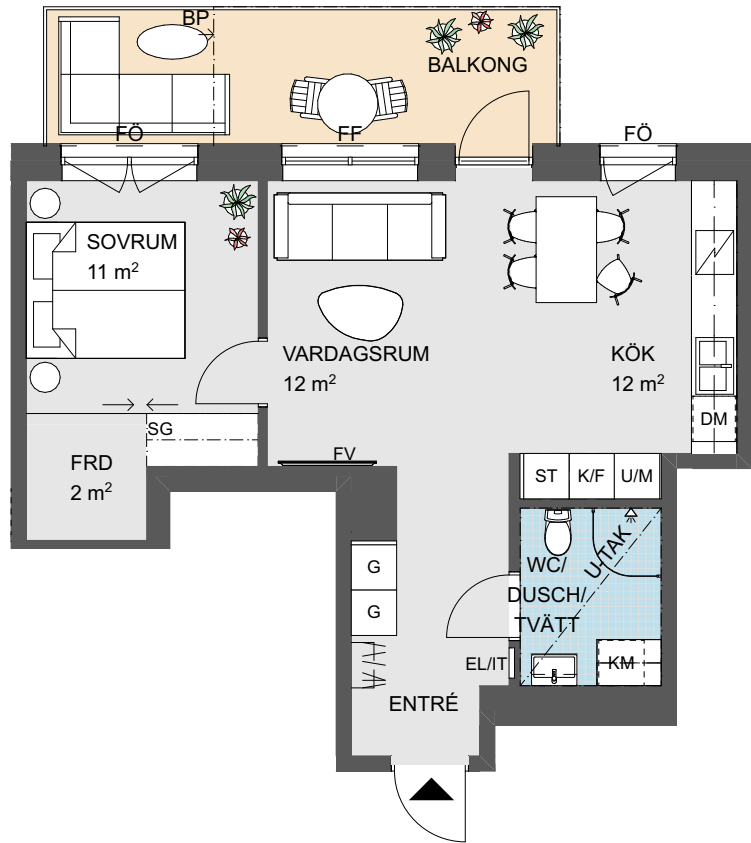

0 Skala 1:100 5m

Angivna ytor avser ungefärliga ytor avrundade till närmaste heltal i kvadratmeter.
Generell rumshöjd 2,5 m. Sänkt rumshöjd med undertak 2,3 m om inget annat anges.
Underkantshöjd på fönster 0,7 m om inget annat anges.
Vid fönster förekommer radiatorer (redovisas ej).
Rätt till eventuella ändringar förbehålles.

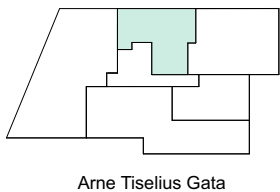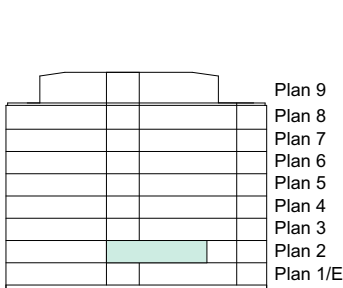



DM	Diskmaskin
F	Frys
G	Garderob
K	Kylskåp
K/F	Kombinerad kyl/frys
KM	Kombimaskin
(KM)	Förberett för kombimaskin
Kapphylla	Kapphylla
L	Linneskåp

SG	Skjutdörrsgarderob	EL/IT	Elcentral/Mediacentral
ST	Städsåp	FF	Fast fönster
ST	Städsinsats	FRD	Förråd
Inklädnad	Inklädnad	FÖ	Öppningsbart fönster
TM	Tvättmaskin	FV	Förstärkt vägg för TV
TT	Torktumlare	KLK	Klädkammare
Spishäll med inbyggd ugn	Spishäll med inbyggd ugn	M	Mikrovågsugn
U/M	Ugn/microvågsugn	ST	Städutrustning
		U-TAK	Undertak
		TVV	Tillvalsvägg
		FVV	Frånvalsvägg
		BP	Balkongplatta ovanför
		BS	Balkongskärm
		IL	Inspektionslucka



2 RoK, ca 50 kvm

LÄGENHET 1201, 1301, 1401, 1501, 1601

- Social och öppen planlösning mellan kök och vardagsrum
- Balkong och fönster mot innergården.
- Maximerad förvaringsyta bakom praktiska skjutdörrar.

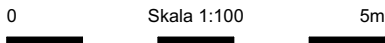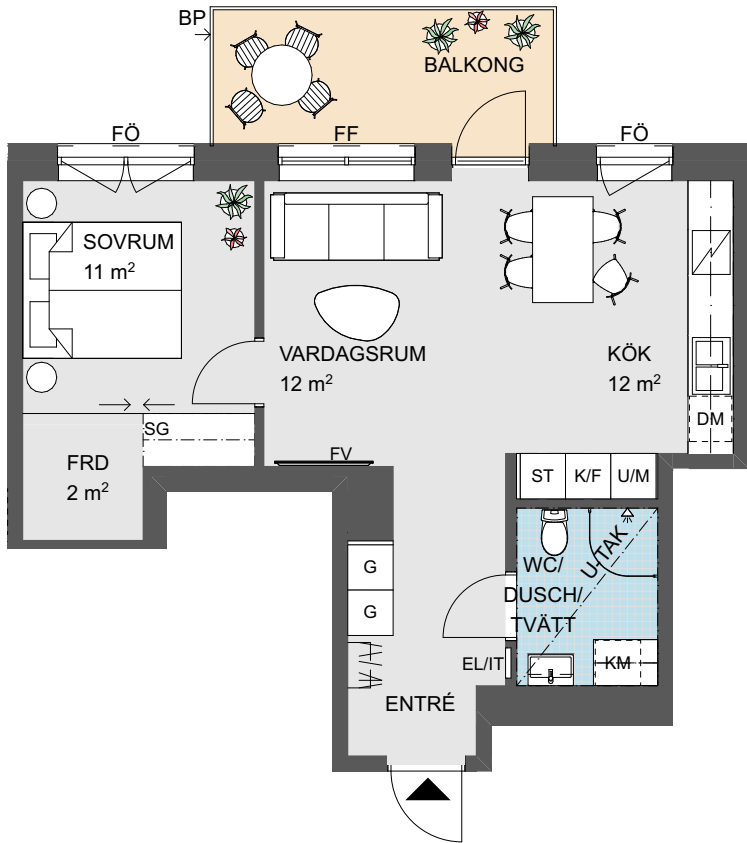

Angivna ytor avser ungefärliga ytor avrundade till närmaste heltal i kvadratmeter.
Generell rumshöjd 2,5 m. Sänkt rumshöjd med undertak 2,3 m om inget annat anges.
Underkantshöjd på fönster 0,7 m om inget annat anges.
Vid fönster förekommer radiatorer (redovisas ej).
Rätt till eventuella ändringar förbehålles.

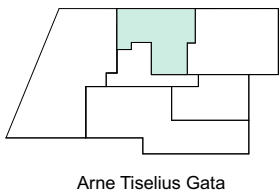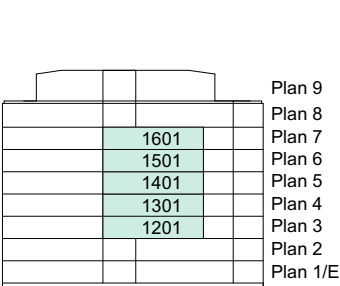



DM	Diskmaskin
F	Frys
G	Garderob
K	Kylskåp
K/F	Kombinerad kyl/frys
KM	Kombimaskin
(KM)	Förberett för kombimaskin
Kapphylla	
L	Linneskåp

SG	Skjutdörrsgarderob	EL/IT	Elcentral/Mediacentral
ST	Städsåp	FF	Fast fönster
ST	Städsinsats	FRD	Förråd
Inklädnad		FÖ	Öppningsbart fönster
TM	Tvättmaskin	FV	Förstärkt vägg för TV
TT	Torktumlare	KLK	Klädkammare
Spishäll med inbyggd ugn		M	Mikrovågsugn
U/M	Ugn/microvågsugn	ST	Städutrustning
		U-TAK	Undertak
		TVV	Tillvalsvägg
		FVV	Frånvalsvägg
		BP	Balkongplatta ovanför
		BS	Balkongskärm
		IL	Inspektionslucka



2 RoK, ca 50 kvm

LÄGENHET 1701

- Social och öppen planlösning mellan kök och vardagsrum
- Balkong och fönster mot innergården.
- Maximerad förvaringsyta bakom praktiska skjutdörrar.

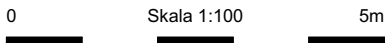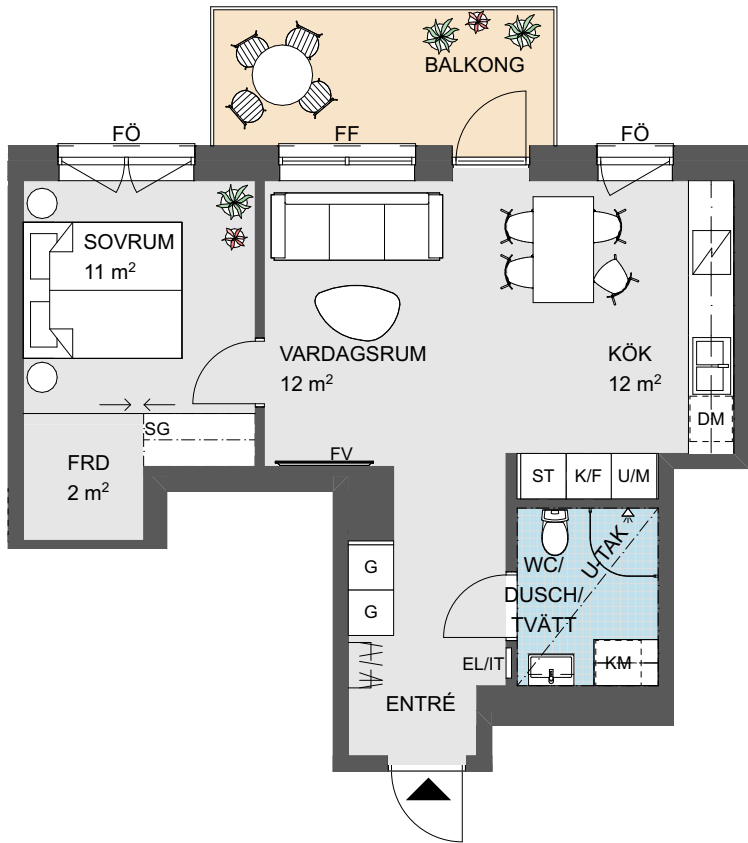

Angivna ytor avser ungefärliga ytor avrundade till närmaste heltal i kvadratmeter.
Generell rumshöjd 2,5 m. Sänkt rumshöjd med undertak 2,3 m om inget annat anges.
Underkantshöjd på fönster 0,7 m om inget annat anges.
Vid fönster förekommer radiatorer (redovisas ej).
Rätt till eventuella ändringar förbehålles.

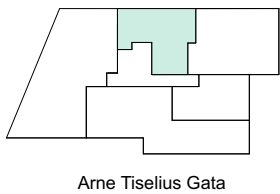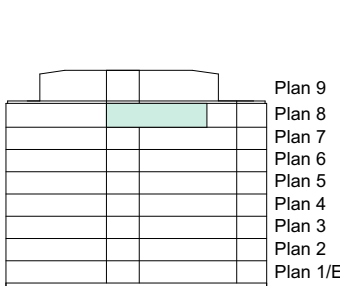


DM	Diskmaskin
F	Frys
G	Garderob
K	Kylskåp
K/F	Kombinerad kyl/frys
KM	Kombimaskin
(KM)	Förberett för kombimaskin
Kapphylla	
L	Linneskåp

SG	Skjutdörrsgarderob	EL/IT	Elcentral/Mediacentral
ST	Städsåp	FF	Fast fönster
ST	Städsinsats	FRD	Förråd
Inklädnad		FÖ	Öppningsbart fönster
TM	Tvättmaskin	FV	Förstärkt vägg för TV
TT	Torktumlare	KLK	Klädkammare
Spishäll med inbyggd ugn		M	Mikrovågsugn
U/M	Ugn/microvågsugn	ST	Städutrustning
		U-TAK	Undertak
		TVV	Tillvalsvägg
		FVV	Frånvalsvägg
		BP	Balkongplatta ovanför
		BS	Balkongskärm
		IL	Inspektionslucka

2 RoK, ca 55 kvm



LÄGENHET 1801

- Taklägenhet med fönster åt två håll
- Stor takterrass med möjlighet till flera möbelgrupper
- Social och öppen planlösning mellan kök och vardagsrum
- Rymligt sovrum med generös skjutdörrsgarderob för maximal förvaring
- Förråd i lägenheten

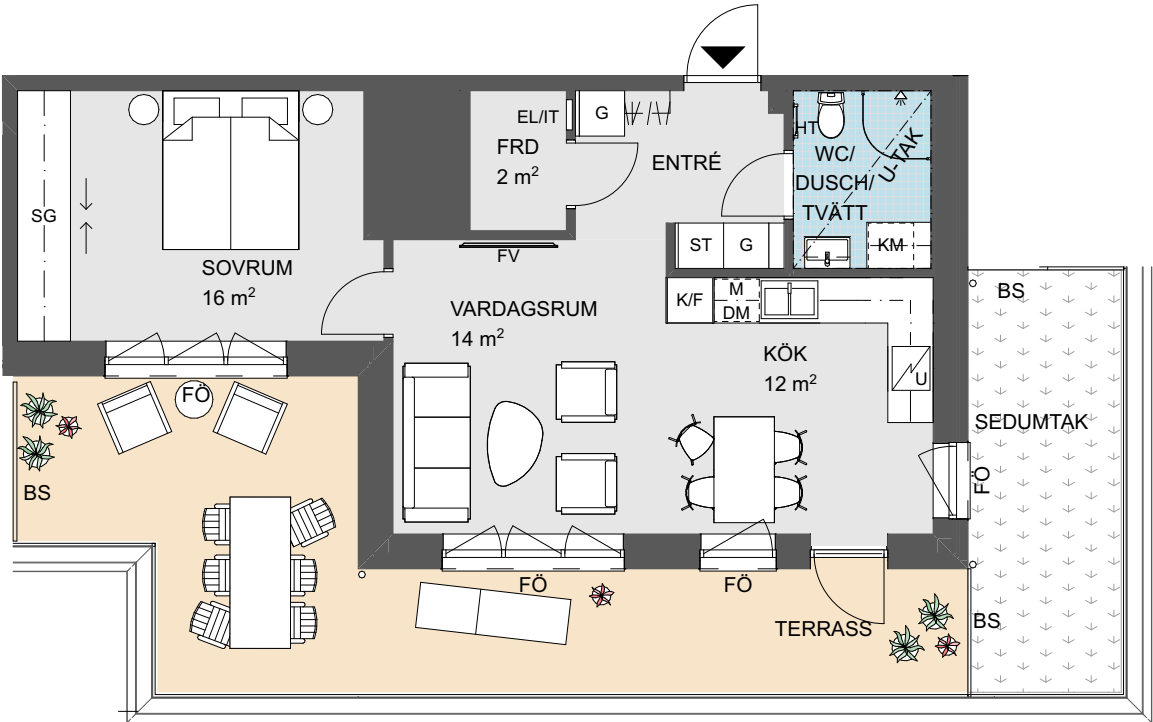

0 Skala 1:100 5m

Angivna ytor avser ungefärliga ytor avrundade till närmaste heltal i kvadratmeter.
Generell rumshöjd 2,5 m. Sänkt rumshöjd med undertak 2,3 m om inget annat anges.
Underkantshöjd på fönster 0,7 m om inget annat anges.
Vid fönster förekommer radiatorer (redovisas ej).
Rätt till eventuella ändringar förbehålles.

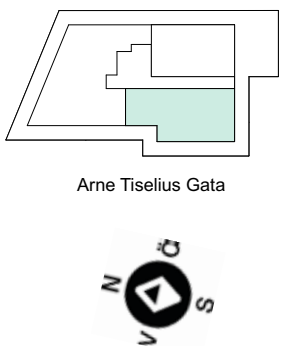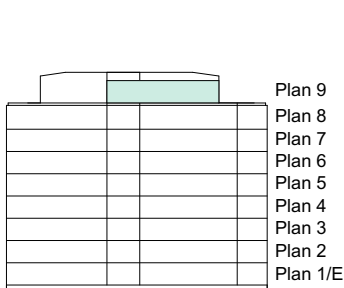


DM	Diskmaskin
F	Frys
G	Garderob
K	Kylskåp
K/F	Kombinerad kyl/frys
KM	Kombimaskin
(KM)	Förberett för kombimaskin
Kapphylla	
L	Linneskåp

SG	Skjutdörrsgarderob	EL/IT	Elcentral/Mediacentral
ST	Städsåp	FF	Fast fönster
ST	Städsinsats	FRD	Förråd
ST	Städsinsats	FÖ	Öppningsbart fönster
ST	Städsinsats	FV	Förstärkt vägg för TV
ST	Städsinsats	KLK	Klädkammare
ST	Städsinsats	M	Mikrovågsugn
ST	Städsinsats	ST	Städutrustning
ST	Städsinsats	U-TAK	Undertak
ST	Städsinsats	TVV	Tillvalsågg
ST	Städsinsats	FVV	Frånvalsågg
ST	Städsinsats	BP	Balkongplatta ovanför
ST	Städsinsats	BS	Balkongskärm
ST	Städsinsats	IL	Inspektionslucka
ST	Städsinsats	HT	Handdukstork

3 RoK, ca 78 kvm



LÄGENHET 1102

- Hörn lägenhet mot två väderstreck
- Rymlig hörnbalkong med möjlighet till flera möbelgrupper
- Social och öppen planlösning mellan kök och vardagsrum
- Förråd i lägenheten
- Möjlighet till köksö
- Möjlig 2:a

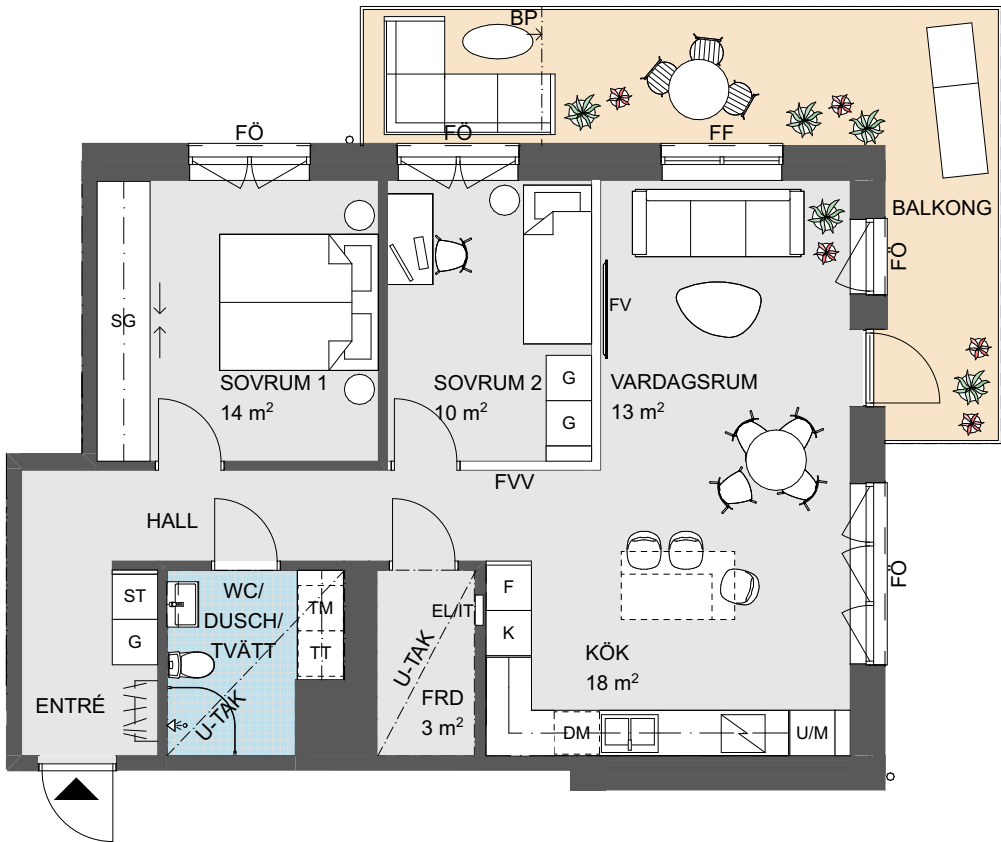

0 Skala 1:100 5m

Angivna ytor avser ungefärliga ytor avrundade till närmaste heltal i kvadratmeter.
Generell rumshöjd 2,5 m. Sänkt rumshöjd med undertak 2,3 m om inget annat anges.
Underkantshöjd på fönster 0,7 m om inget annat anges.
Vid fönster förekommer radiatorer (redovisas ej).
Rätt till eventuella ändringar förbehålles.

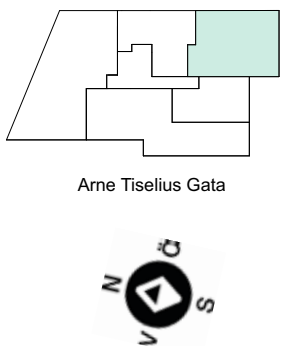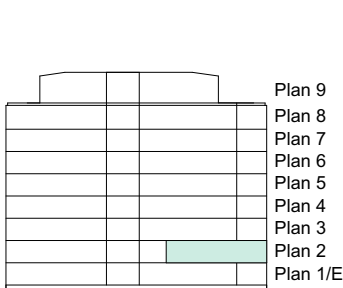



DM	Diskmaskin
F	Frys
G	Garderob
K	Kylskåp
K/F	Kombinerad kyl/frys
KM	Kombimaskin
(KM)	Förberett för kombimaskin
Kapphylla	
L	Linneskåp

SG	Skjutdörrsgarderob	EL/IT	Elcentral/Mediacentral
ST	Städsåp	FF	Fast fönster
ST	Städsinsats	FRD	Förråd
ST	Städsinsats	FÖ	Öppningsbart fönster
ST	Städsinsats	FV	Förstärkt vägg för TV
ST	Städsinsats	KLK	Klädkammare
ST	Städsinsats	M	Mikrovågsugn
ST	Städsinsats	ST	Städutrustning
ST	Städsinsats	U-TAK	Undertak
ST	Städsinsats	TVV	Tillvalsågg
ST	Städsinsats	FVV	Frånvalsågg
ST	Städsinsats	BP	Balkongplatta ovanför
ST	Städsinsats	BS	Balkongskärm
ST	Städsinsats	IL	Inspektionslucka



3 RoK, ca 78 kvm

LÄGENHET 1202, 1302, 1402, 1502, 1602

- Hörnlägenhet mot två väderstreck
- Rymlig hörnbalkong med möjlighet till flera möbelgrupper
- Social och öppen planlösning mellan kök och vardagsrum
- Förråd i lägenheten
- Möjlighet till köksö
- Möjlig 2:a

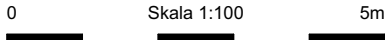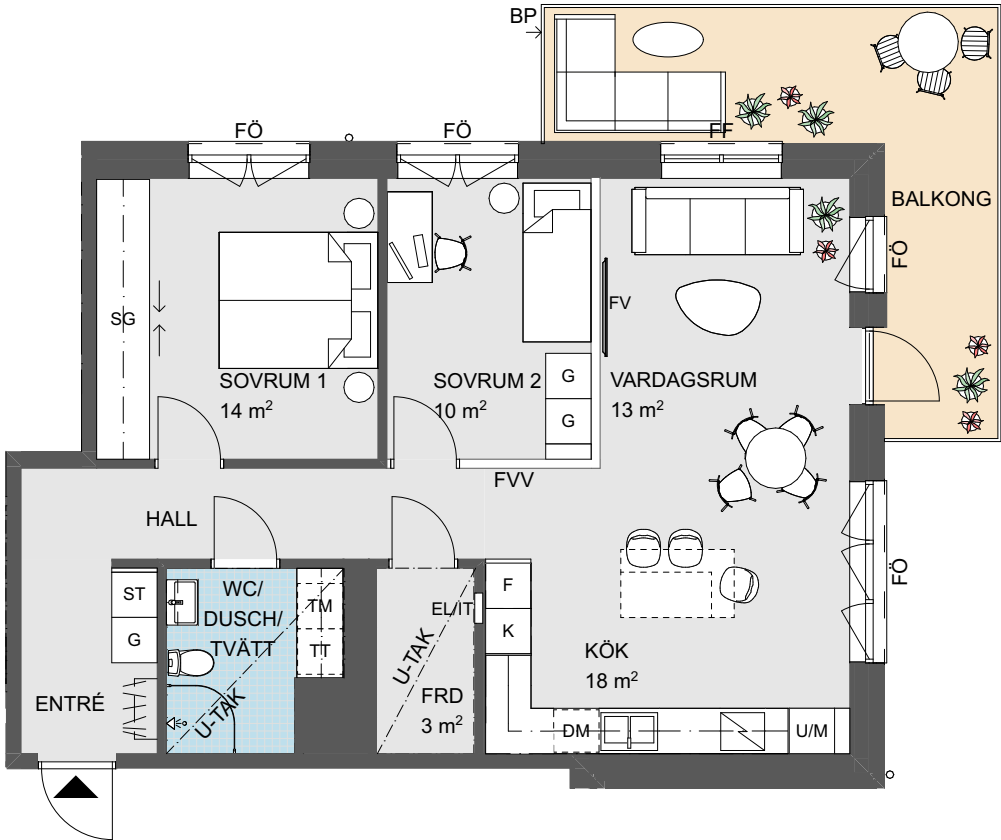

Angivna ytor avser ungefärliga ytor avrundade till närmaste heltal i kvadratmeter.
Generell rumshöjd 2,5 m. Sänkt rumshöjd med undertak 2,3 m om inget annat anges.
Underkantshöjd på fönster 0,7 m om inget annat anges.
Vid fönster förekommer radiatorer (redovisas ej).
Rätt till eventuella ändringar förbehålles.

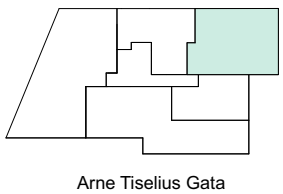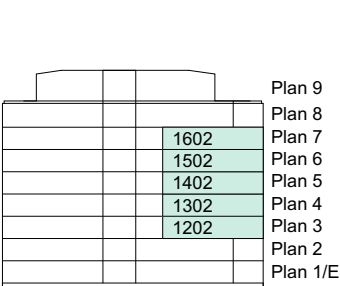



DM	Diskmaskin
F	Frys
G	Garderob
K	Kylskåp
K/F	Kombinerad kyl/frys
KM	Kombimaskin
(KM)	Förberett för kombimaskin
W	Kapphylla
L	Linneskåp

SG	Skjutdörrsgarderob	EL/IT	Elcentral/Mediacentral
ST	Städsåp	FF	Fast fönster
ST	Städsinsats	FRD	Förråd
ST	Städsinsats	FÖ	Öppningsbart fönster
ST	Städsinsats	FV	Förstärkt vägg för TV
ST	Städsinsats	KLK	Klädskåp
ST	Städsinsats	M	Mikrovågsugn
ST	Städsinsats	ST	Städutrustning
ST	Städsinsats	U-TAK	Undertak
ST	Städsinsats	TVV	Tillvalsvägg
ST	Städsinsats	FVV	Frånvalsvägg
ST	Städsinsats	BP	Balkongplatta ovanför
ST	Städsinsats	BS	Balkongskärm
ST	Städsinsats	IL	Inspektionslucka



3 RoK, ca 78 kvm

LÄGENHET 1702

- Hörnlägenhet mot två väderstreck
- Rymlig hörnbalkong med möjlighet till flera möbelgrupper
- Social och öppen planlösning mellan kök och vardagsrum
- Förråd i lägenheten
- Möjlighet till köksö
- Möjlig 2:a

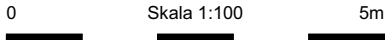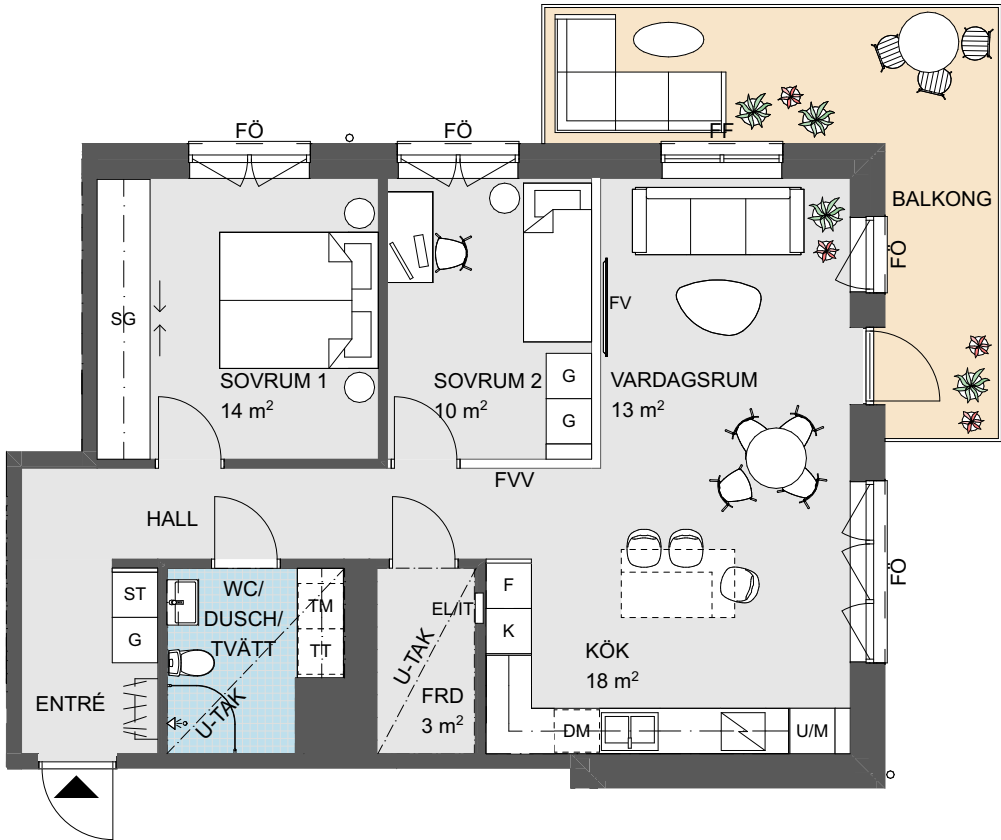

Angivna ytor avser ungefärliga ytor avrundade till närmaste heltal i kvadratmeter.
Generell rumshöjd 2,5 m. Sänkt rumshöjd med undertak 2,3 m om inget annat anges.
Underkantshöjd på fönster 0,7 m om inget annat anges.
Vid fönster förekommer radiatorer (redovisas ej).
Rätt till eventuella ändringar förbehålles.

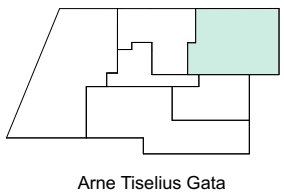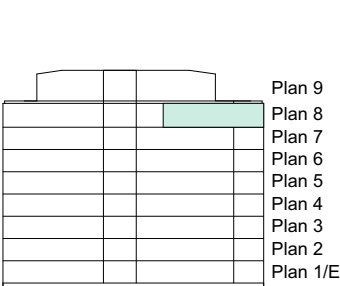



DM	Diskmaskin
F	Frys
G	Garderob
K	Kylskåp
K/F	Kombinerad kyl/frys
KM	Kombimaskin
(KM)	Förberett för kombimaskin
W	Kapphylla
L	Linneskåp

SG	Skjutdörrsgarderob	EL/IT	Elcentral/Mediacentral
ST	Städsåp	FF	Fast fönster
ST	Städsinsats	FRD	Förråd
ST	Städsinsats	FÖ	Öppningsbart fönster
ST	Städsinsats	FV	Förstärkt vägg för TV
ST	Städsinsats	KLK	Klädskåp
ST	Städsinsats	M	Mikrovågsugn
ST	Städsinsats	ST	Städutrustning
ST	Städsinsats	U-TAK	Undertak
ST	Städsinsats	TVV	Tillvalsvägg
ST	Städsinsats	FVV	Frånvalsvägg
ST	Städsinsats	BP	Balkongplatta ovanför
ST	Städsinsats	BS	Balkongskärm
ST	Städsinsats	IL	Inspektionslucka



3 RoK, ca 79 kvm

LÄGENHET 1002

- Hörnlägenhet mot två väderstreck
- Social och öppen planlösning mellan kök och vardagsrum
- Praktisk klädkammare med fönster och ingång från sovrummet.
- Förråd i lägenheten
- Möjlig till 4:a

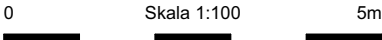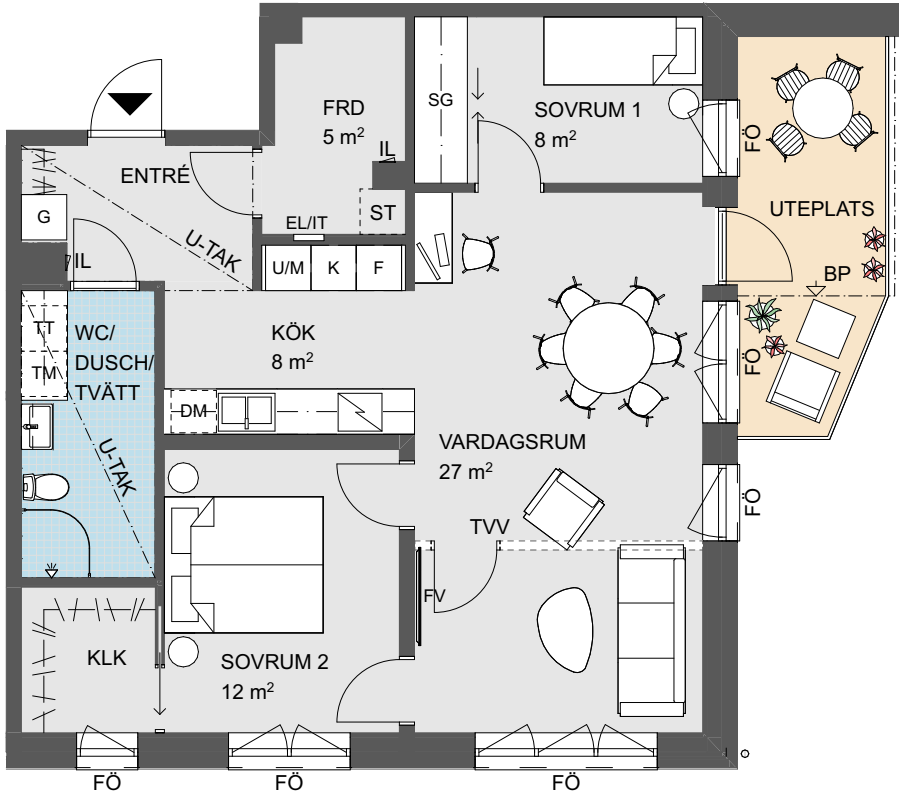

Angivna ytor avser ungefärliga ytor avrundade till närmaste heltal i kvadratmeter.
Generell rumshöjd 2,5 m. Sänkt rumshöjd med undertak 2,3 m om inget annat anges.
Underkantshöjd på fönster 0,7 m om inget annat anges.
Vid fönster förekommer radiatorer (redovisas ej).
Rätt till eventuella ändringar förbehålles.

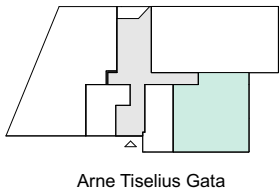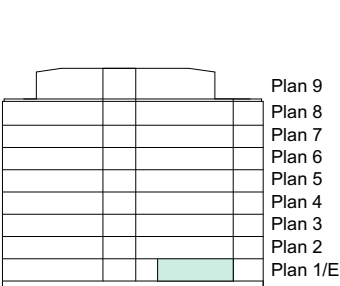



DM	Diskmaskin
F	Frys
G	Garderob
K	Kylskåp
K/F	Kombinerad kyl/frys
KM	Kombimaskin
(KM)	Förberett för kombimaskin
⌵/⌴	Kapphylla
L	Linneskåp

SG	Skjutdörrsgarderob	EL/IT	Elcentral/Mediacentral
FF	Fast fönster	FRD	Förråd
FÖ	Öppningsbart fönster	FV	Förstärkt vägg för TV
KLK	Klädkammare	M	Mikrovågsugn
ST	Städutrustning	U-TAK	Undertak
TVV	Tillvalsvägg	FVV	Frånvalsvägg
BP	Balkongplatta ovanför	BS	Balkongskärm
IL	Inspektionslucka		



4 RoK, ca 96 kvm

LÄGENHET 1802

- Förråd i lägenheten samt ca 2 kvm förråd externt i mobilitetshuset
- Genomgående taklägenhet med fönster i två väderstreck.
- Generös takterass i västläge med möjlighet till flera möbelgrupper
- Social och öppen planlösning mellan kök och vardagsrum
- Dubbla wc:n
- Praktisk klädkammare med fönster.

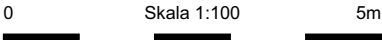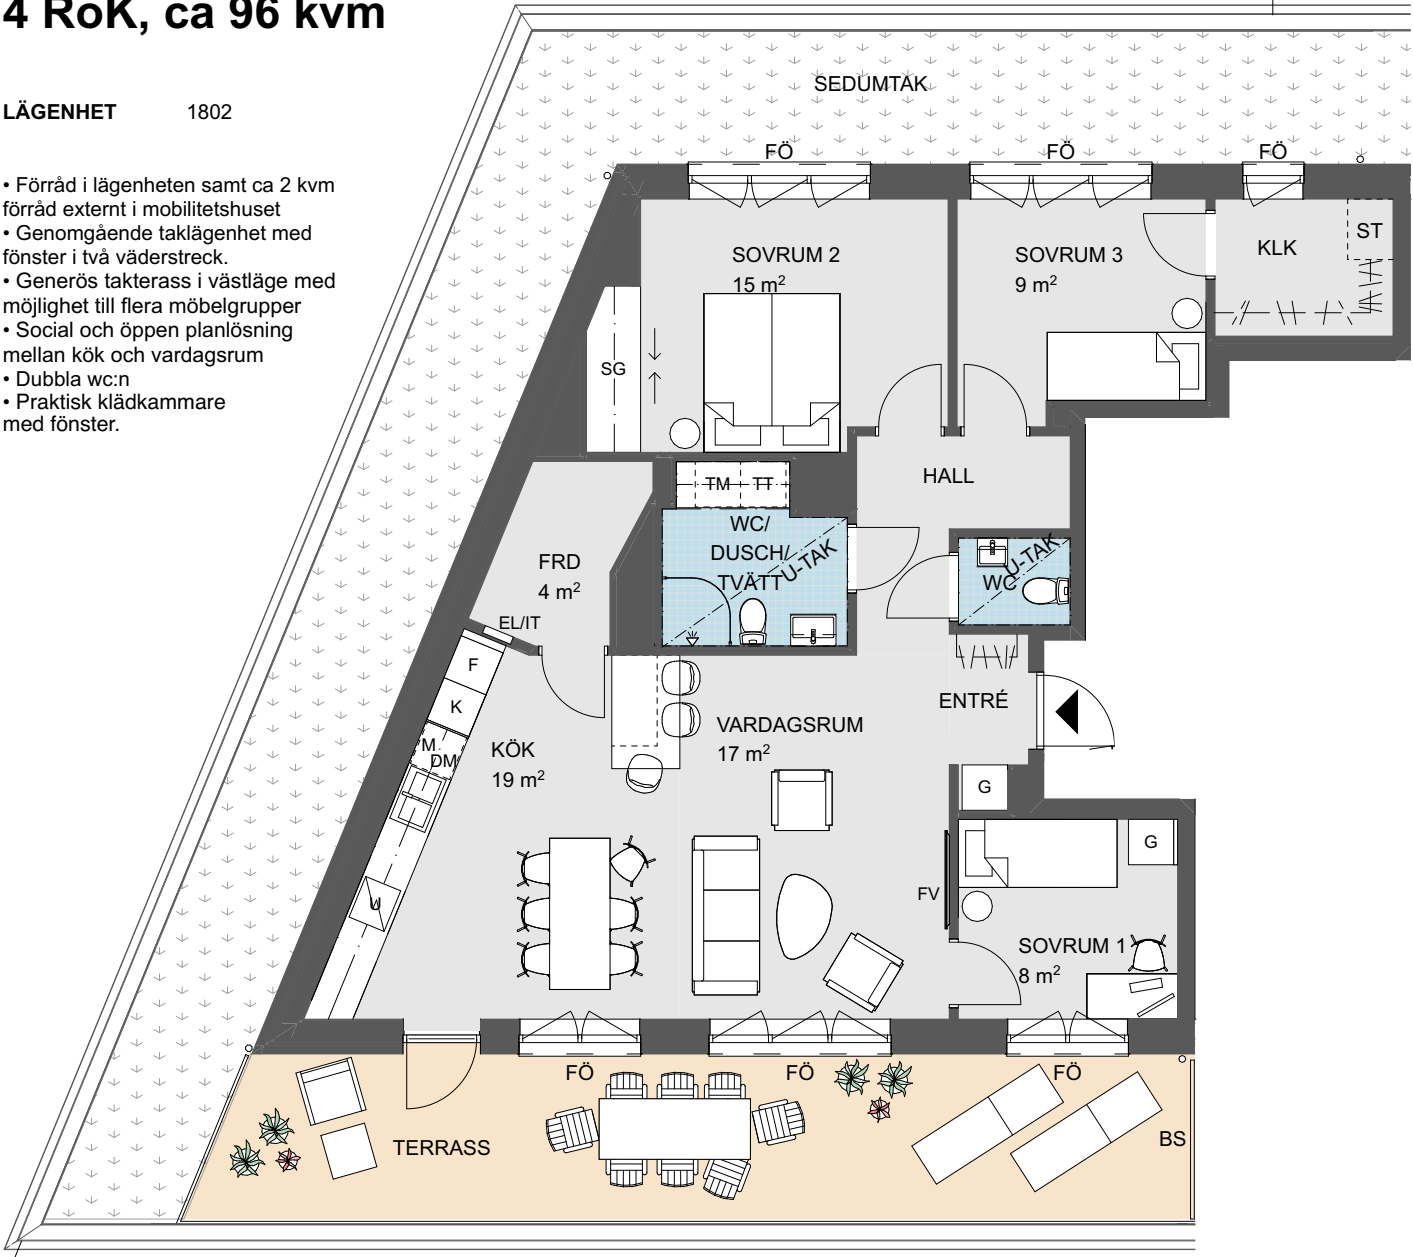

Angivna ytor avser ungefärliga ytor avrundade till närmaste heltal i kvadratmeter.
Generell rumshöjd 2,5 m. Sänkt rumshöjd med undertak 2,3 m om inget annat anges.
Underkantshöjd på fönster 0,7 m om inget annat anges.
Vid fönster förekommer radiatorer (redovisas ej).
Rätt till eventuella ändringar förbehålles.

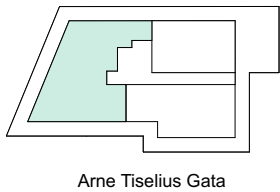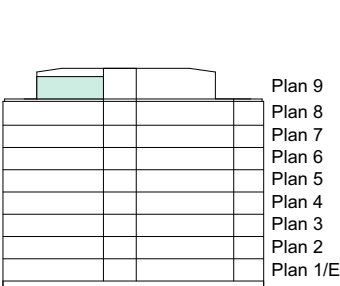


DM	Diskmaskin
F	Frys
G	Garderob
K	Kylskåp
K/F	Kombinerad kyl/frys
KM	Kombimaskin
(KM)	Förberett för kombimaskin
⌵/⌴	Kapphylla
L	Linneskåp

SG	Skjutdörrsgarderob	EL/IT	Elcentral/Mediacentral
FF	Fast fönster	FRD	Förråd
FÖ	Öppningsbart fönster	FV	Förstärkt vägg för TV
KLK	Klädkammare	M	Mikrovågsugn
ST	Städutrustning	U-TAK	Undertak
TVV	Tillvalsvägg	FVV	Frånvalsvägg
BP	Balkongplatta ovanför	BS	Balkongskärm
IL	Inspektionslucka		

4 RoK, ca 99 kvm



LÄGENHET 1104, 1204, 1304, 1404, 1504, 1604

- Masterbedroom med fönster mot två väderstreck.
- Förråd i lägenheten samt ca 2 kvm förråd externt i mobilitetshuset
- Social och öppen planlösning mellan kök och vardagsrum
- Praktisk hall med plats för att sitta
- Härlig balkong i västerläge
- Två badrum
- Möjlig 3:a
- Möjlighet till köksö

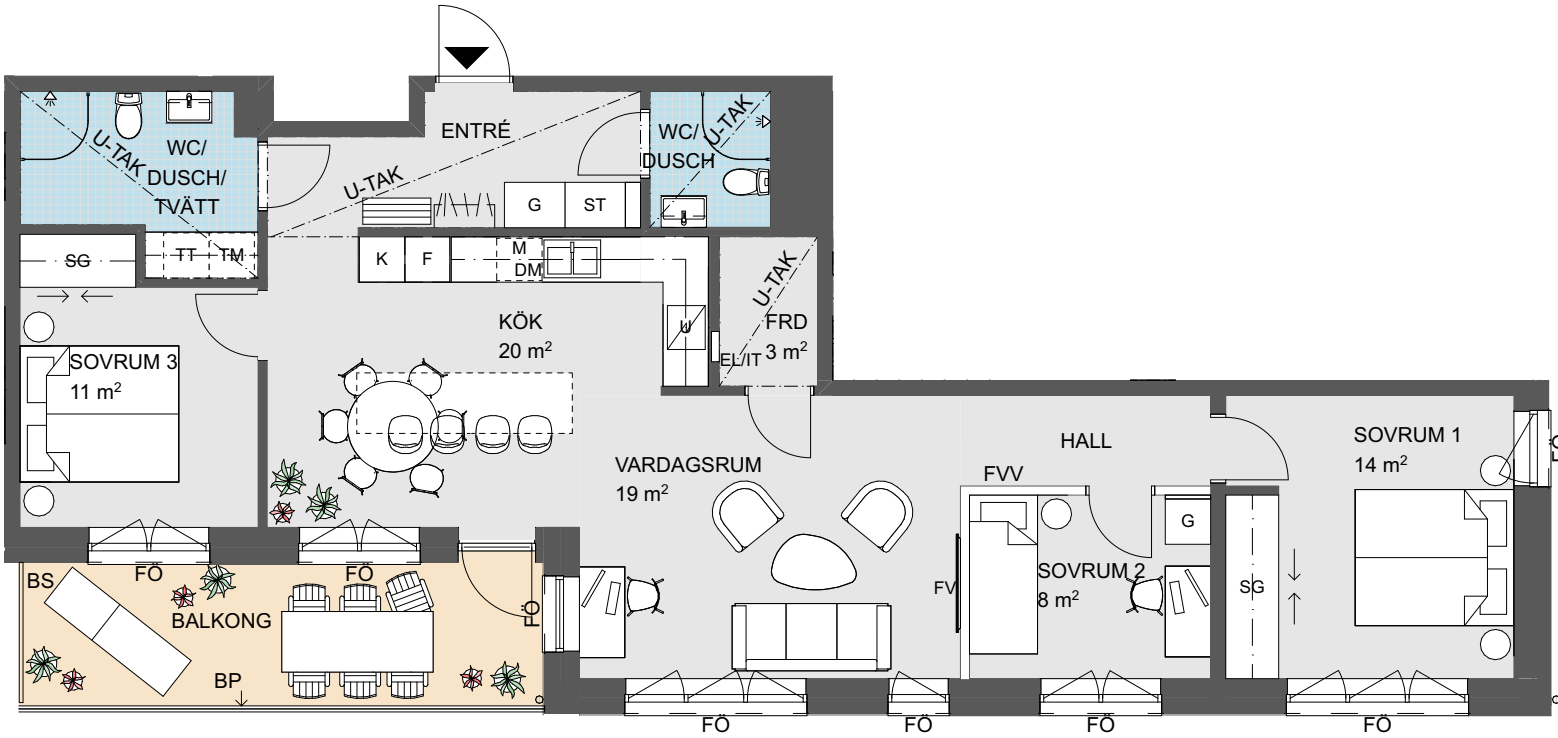

0 Skala 1:100 5m

Angivna ytor avser ungefärliga ytor avrundade till närmaste heltal i kvadratmeter.
Generell rumshöjd 2,5 m. Sänkt rumshöjd med undertak 2,3 m om inget annat anges.
Underkantshöjd på fönster 0,7 m om inget annat anges.
Vid fönster förekommer radiatorer (redovisas ej).
Rätt till eventuella ändringar förbehålles.

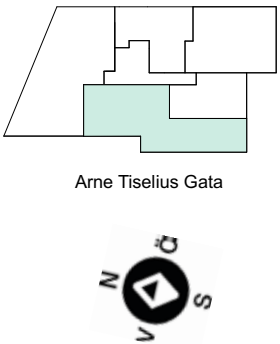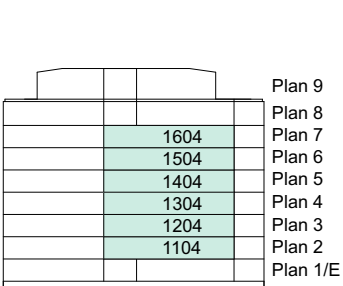


DM	Diskmaskin
F	Frys
G	Garderob
K	Kylskåp
K/F	Kombinerad kyl/frys
KM	Kombimaskin
(KM)	Förberett för kombimaskin
W/F	Kapphylla
L	Linneskåp

SG	Skjutdörrsgarderob	EL/IT	Elcentral/Mediacentral
ST	Städsåp	FF	Fast fönster
ST	Städsåp	FRD	Förråd
ST	Städsåp	FÖ	Öppningsbart fönster
ST	Städsåp	FV	Förstärkt vägg för TV
ST	Städsåp	KLK	Klädkammare
ST	Städsåp	M	Mikrovågsugn
ST	Städsåp	ST	Städutrustning
ST	Städsåp	U-TAK	Undertak
ST	Städsåp	TVV	Tillvalsåp
ST	Städsåp	FVV	Frånvalsåp
ST	Städsåp	BP	Balkongplatta ovanför
ST	Städsåp	BS	Balkongskärm
ST	Städsåp	IL	Inspektionslucka

4 RoK, ca 99 kvm



LÄGENHET 1704

- Masterbedroom med fönster mot två väderstreck.
- Förråd i lägenheten samt ca 2 kvm förråd externt i mobilitetshuset
- Social och öppen planlösning mellan kök och vardagsrum
- Praktisk hall med plats för att sitta
- Härlig balkong i västerläge
- Två badrum
- Möjlig 3:a
- Möjlighet till köksö

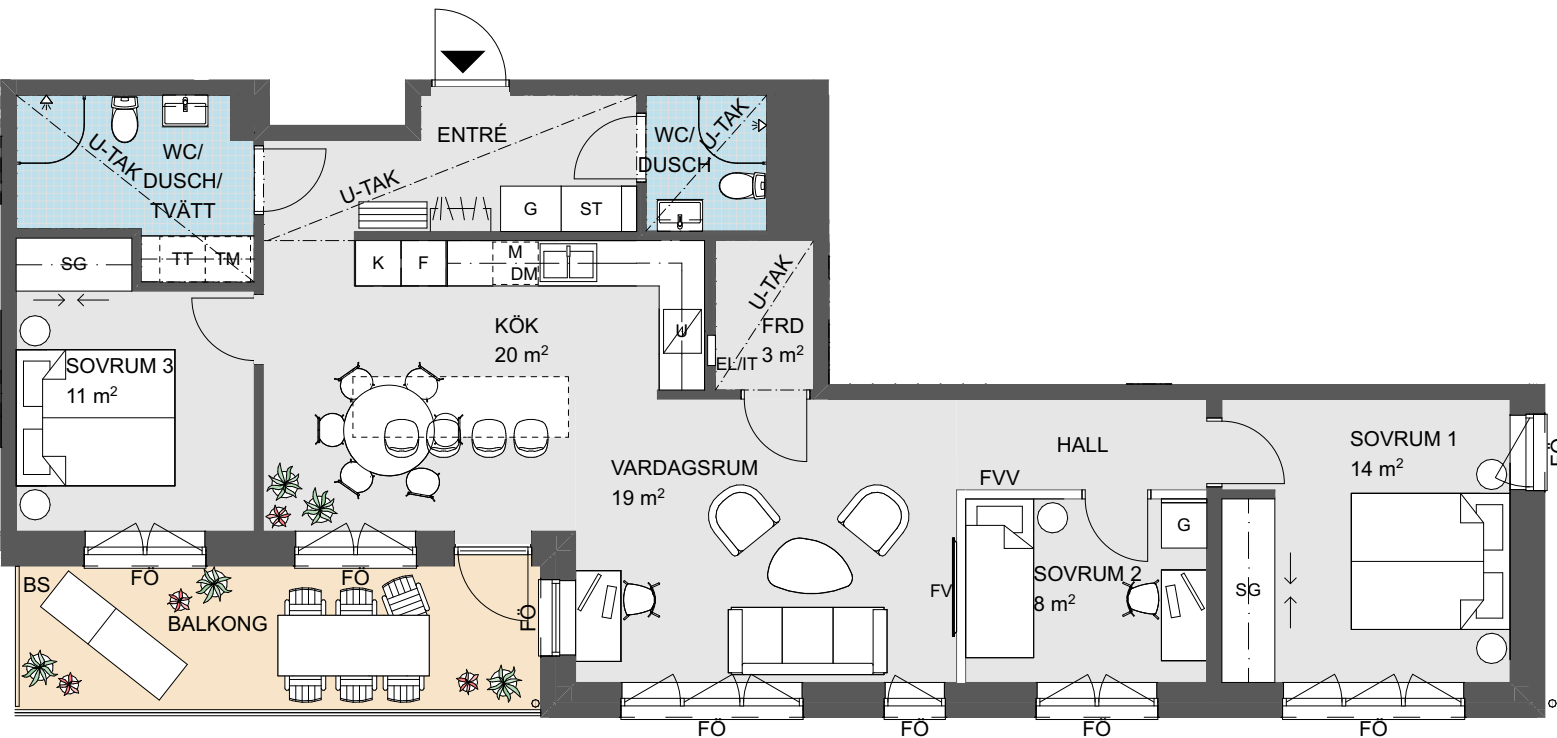

0 Skala 1:100 5m

Angivna ytor avser ungefärliga ytor avrundade till närmaste heltal i kvadratmeter.
Generell rumshöjd 2,5 m. Sänkt rumshöjd med undertak 2,3 m om inget annat anges.
Underkantshöjd på fönster 0,7 m om inget annat anges.
Vid fönster förekommer radiatorer (redovisas ej).
Rätt till eventuella ändringar förbehålles.

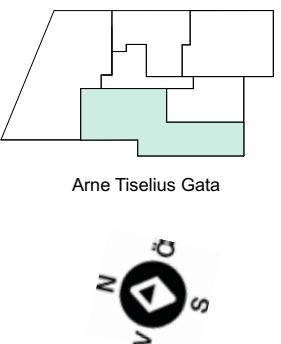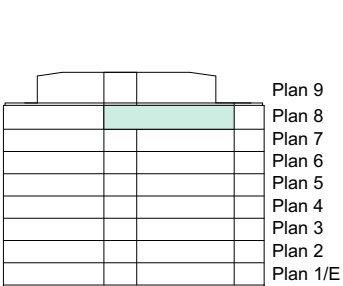


DM	Diskmaskin
F	Frys
G	Garderob
K	Kylskåp
K/F	Kombinerad kyl/frys
KM	Kombimaskin
(KM)	Förberett för kombimaskin
W/F	Kapphylla
L	Linneskåp

SG	Skjutdörrsgarderob	EL/IT	Elcentral/Mediacentral
ST	Städsåp	FF	Fast fönster
ST	Städsåp	FRD	Förråd
ST	Städsåp	FÖ	Öppningsbart fönster
ST	Städsåp	FV	Förstärkt vägg för TV
ST	Städsåp	KLK	Klädkammare
ST	Städsåp	M	Mikrovågsugn
ST	Städsåp	ST	Städutrustning
ST	Städsåp	U-TAK	Undertak
ST	Städsåp	TVV	Tillvalsåp
ST	Städsåp	FVV	Frånvalsåp
ST	Städsåp	BP	Balkongplatta ovanför
ST	Städsåp	BS	Balkongskärm
ST	Städsåp	IL	Inspektionslucka

4 RoK, ca 114 kvm



LÄGENHET 1001

- Hörnlägenhet mot två väderstreck
- Möjlighet till köksö
- Förråd i lägenheten samt ca 2 kvm förråd externt i mobilitetshuset
- Två badrum
- Social och öppen planlösning mellan kök och vardagsrum

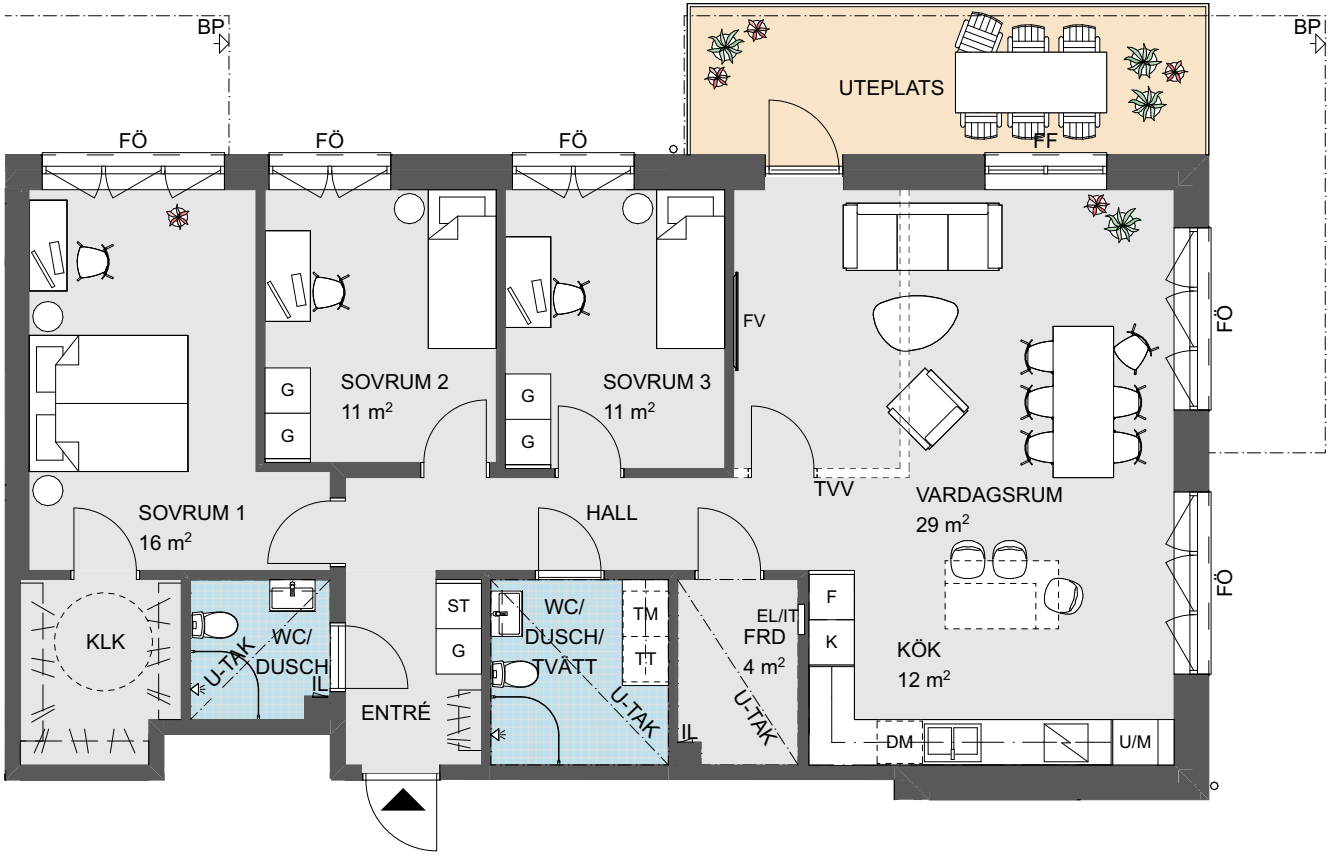

0 Skala 1:100 5m

Angivna ytor avser ungefärliga ytor avrundade till närmaste heltal i kvadratmeter.
Generell rumshöjd 2,5 m. Sänkt rumshöjd med undertak 2,3 m om inget annat anges.
Underkantshöjd på fönster 0,7 m om inget annat anges.
Vid fönster förekommer radiatorer (redovisas ej).
Rätt till eventuella ändringar förbehålles.

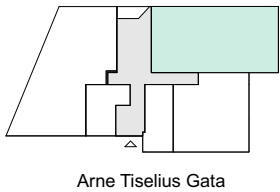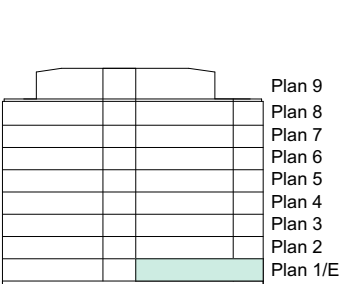

DM	Diskmaskin
F	Frys
G	Garderob
K	Kylskåp
K/F	Kombinerad kyl/frys
KM	Kombimaskin
(KM)	Förberett för kombimaskin
	Kapphylla
L	Linneskåp

SG	Skjutdörrsgarderob	EL/IT	Elcentral/Mediacentral
ST	Städsåp	FF	Fast fönster
ST	Städsinsats	FRD	Förråd
	Inklädnad	FÖ	Öppningsbart fönster
TM	Tvättmaskin	FV	Förstärkt vägg för TV
TT	Torktumlare	KLK	Klädkammare
	Spishäll med inbyggd ugn	M	Mikrovågsugn
U/M	Ugn/microvågsugn	ST	Städutrustning
		U-TAK	Undertak
		TVV	Tillvalsvägg
		FVV	Frånvalsvägg
		BP	Balkongplatta ovanför
		BS	Balkongskärm
		IL	Inspektionslucka

5 RoK, ca 127 kvm



LÄGENHET 1105, 1205, 1305, 1405, 1505, 1605

- Gavellägenhet mot tre väderstreck
- Förråd i lägenheten samt ca 2 kvm förråd externt i mobilitetshuset
- Generös balkong i väster med möjlighet till flera möbelgrupper
- Social och öppen planlösning mellan kök och vardagsrum
- Tre badrum
- Generös, separat tvätt
- Möjlighet till pentry, kombimaskin och en avskild entré i uthyrningsdelen.
- Möjlig 4:a med allrum centralt i lägenheten
- Möjlighet till köksö



0 Skala 1:100 5m

Angivna ytor avser ungefärliga ytor avrundade till närmaste heltal i kvadratmeter.
Generell rumshöjd 2,5 m. Sänkt rumshöjd med undertak 2,3 m om inget annat anges.
Underkantshöjd på fönster 0,7 m om inget annat anges.
Vid fönster förekommer radiatorer (redovisas ej).
Rätt till eventuella ändringar förbehålles.

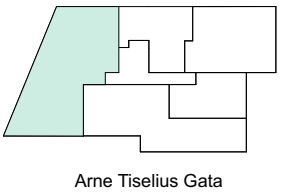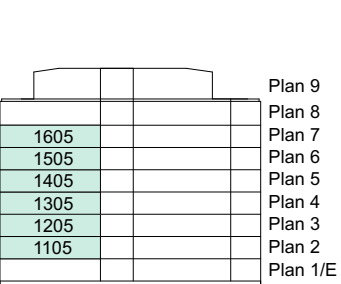

DM	Diskmaskin
F	Frys
G	Garderob
K	Kylskåp
K/F	Kombinerad kyl/frys
KM	Kombimaskin
(KM)	Förberett för kombimaskin
	Kapphylla
L	Linneskåp

SG	Skjutdörrsgarderob	EL/IT	Elcentral/Mediacentral
ST	Städsåp	FF	Fast fönster
ST	Städsinsats	FRD	Förråd
	Inklädnad	FÖ	Öppningsbart fönster
TM	Tvättmaskin	FV	Förstärkt vägg för TV
TT	Torktumlare	KLK	Klädkammare
	Spishäll med inbyggd ugn	M	Mikrovågsugn
U/M	Ugn/microvågsugn	ST	Städutrustning
		U-TAK	Undertak
		TVV	Tillvalsvägg
		FVV	Frånvalsvägg
		BP	Balkongplatta ovanför
		BS	Balkongskärm
		IL	Inspektionslucka

5 RoK, ca 127 kvm

LÄGENHET 1705

- Gavellägenhet mot tre väderstreck
- Förråd i lägenheten samt ca 2 kvm förråd externt i mobilitetshuset
- Generös balkong i väster med möjlighet till flera möbelgrupper
- Social och öppen planlösning mellan kök och vardagsrum
- Tre badrum
- Generös, separat tvätt
- Möjlighet till pentry, kombimaskin och en avskild entré i uthyrningsdelen.
- Möjlig 4:a med allrum centralt i lägenheten
- Möjlighet till köksö



0 Skala 1:100 5m

Angivna ytor avser ungefärliga ytor avrundade till närmaste heltal i kvadratmeter.
Generell rumshöjd 2,5 m. Sänkt rumshöjd med undertak 2,3 m om inget annat anges.
Underkantshöjd på fönster 0,7 m om inget annat anges.
Vid fönster förekommer radiatorer (redovisas ej).
Rätt till eventuella ändringar förbehålles.

5 RoK, ca 128 kvm



LÄGENHET 1003

- Gavellägenhet mot tre väderstreck
- Förråd i lägenheten samt ca 2 kvm förråd externt i mobilitetshuset
- Två uteplatser, en i väster och en i öster, med möjlighet till flera möbelgrupper
- Social och öppen planlösning mellan kök och vardagsrum
- Tre badrum
- Generös, separat tvätt
- Möjlighet till pentry, kombimaskin och en avskild entré i uthyrningsdelen.
- Möjlig 4:a med allrum centralt i lägenheten
- Möjlighet till köksö





0 Skala 1:100 5m

Angivna ytor avser ungefärliga ytor avrundade till närmaste heltal i kvadratmeter.
Generell rumshöjd 2,5 m. Sänkt rumshöjd med undertak 2,3 m om inget annat anges.
Underkantshöjd på fönster 0,7 m om inget annat anges.
Vid fönster förekommer radiatorer (redovisas ej).
Rätt till eventuella ändringar förbehålles.

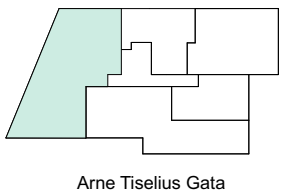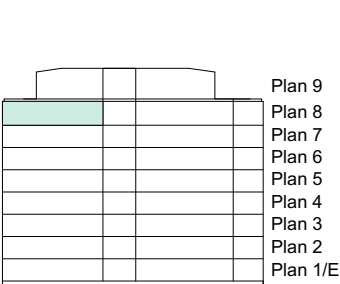

DM	Diskmaskin
F	Frys
G	Garderob
K	Kylskåp
K/F	Kombinerad kyl/frys
KM	Kombimaskin
(KM)	Förberett för kombimaskin
KL	Kapphylla
L	Linneskåp

SG	Skjutdörrsgarderob	EL/IT	Elcentral/Mediacentral
FF	Fast fönster	FRD	Förråd
FÖ	Öppningsbart fönster	FV	Förstärkt vägg för TV
KLK	Klädkammare	M	Mikrovågsugn
ST	Städutrustning	ST	Städutrustning
U-TAK	Undertak	TVV	Tillvalsvägg
TVV	Tillvalsvägg	FVV	Frånvalsvägg
BP	Balkongplatta ovanför	BS	Balkongskärm
BS	Balkongskärm	IL	Inspektionslucka
IL	Inspektionslucka		

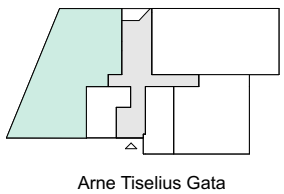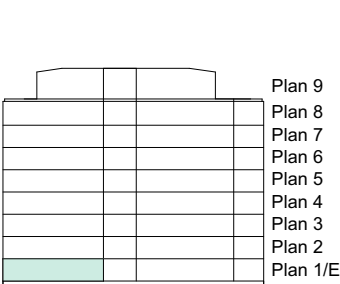

DM	Diskmaskin
F	Frys
G	Garderob
K	Kylskåp
K/F	Kombinerad kyl/frys
KM	Kombimaskin
(KM)	Förberett för kombimaskin
KL	Kapphylla
L	Linneskåp

SG	Skjutdörrsgarderob	EL/IT	Elcentral/Mediacentral
FF	Fast fönster	FRD	Förråd
FÖ	Öppningsbart fönster	FV	Förstärkt vägg för TV
KLK	Klädkammare	M	Mikrovågsugn
ST	Städutrustning	ST	Städutrustning
U-TAK	Undertak	TVV	Tillvalsvägg
TVV	Tillvalsvägg	FVV	Frånvalsvägg
BP	Balkongplatta ovanför	BS	Balkongskärm
BS	Balkongskärm	IL	Inspektionslucka
IL	Inspektionslucka		



obos.se/rosendals-skogsvy