


# 2 RoK, ca 43 kvm

LÄGENHET 1103, 1203, 1303, 1403, 1503, 1603

- Social och öppen planlösning mellan kök och vardagsrum
- Yteffektivt sovrum med plats för dubbelsäng
- Rymlig skjuddörrsgarderob för maximal förvaring.
- Förråd i lägenheten
- Balkong mot söder

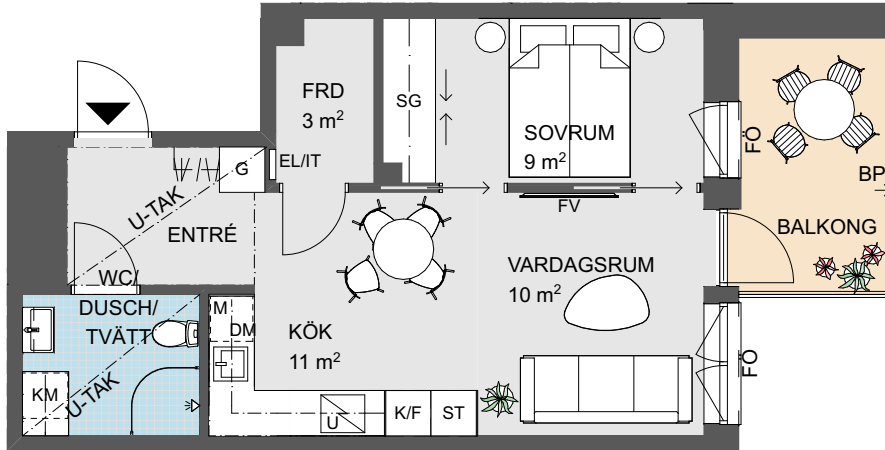

0 Skala 1:100 5m

Angivna ytor avser ungefärliga ytor avrundade till närmaste heltal i kvadratmeter.


Generell rumshöjd 2,5 m. Sänkt rumshöjd med undertak 2,3 m om inget annat anges.

Underkantshöjd på fönster 0,7 m om inget annat anges.

Vid fönster förekommer radiatorer (redovisas ej).

Rätt till eventuella ändringar förbehålles.

			Plan 9
			Plan 8
		1603	Plan 7
		1503	Plan 6
		1403	Plan 5
		1303	Plan 4
		1203	Plan 3
		1103	Plan 2
			Plan 1/E

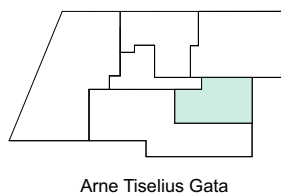

DM	Diskmaskin	SG	Skjuddörrsgarderob	EL/IT	Elcentral/Mediacentral
F	Frys	ST	Städsåp	FF	Fast fönster
G	Garderob	ST	Städsinsats	FRD	Förråd
K	Kylskåp	---	Inklädnad	FÖ	Öppningsbart fönster
K/F	Kombinerad kyl/frys	TM	Tvättmaskin	FV	Förstärkt vägg för TV
KM	Kombimaskin	TT	Torktumlare	KLK	Klädkammare
(KM)	Förberett för kombimaskin	---	Spishäll med inbyggd ugn	M	Mikrovågsugn
///	Kapphylla	---	Ugn/microwågsugn	ST	Städutrustning
L	Linneskåp	---	U-TAK	U-TAK	Undertak
		---	TVV	TVV	Tillvalsvägg
		---	FVV	FVV	Frånvalsvägg
		---	BP	BP	Balkongplatta ovanför
		---	BS	BS	Balkongskärm
		---	IL	IL	Inspektionslucka