



Huskvarna

STORLEK 7 rok, ca 190m²
PLACERING BYGGNAD A

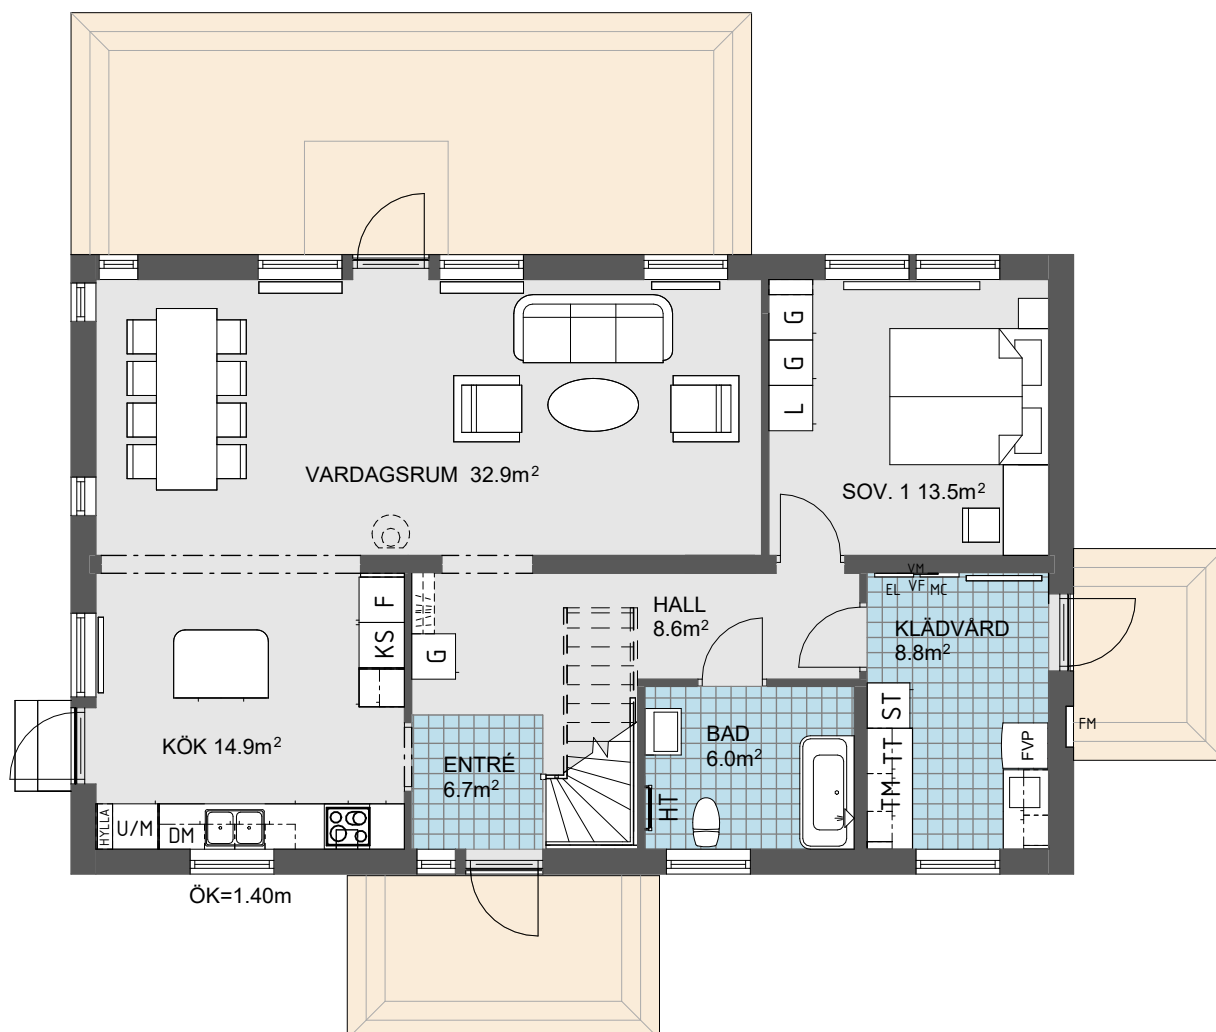

0 Skala 1:100 5 m


Angivna ytor avser ungefärliga ytor avrundade till närmsta heltal i kvadratmeter.
 Generell rumshöjd 2.5m om inget annat anges.
 Överkantshöjd på fönster och dörrar 2.1m om inget annat anges.
 Rätt till eventuella ändringar förbehålles.

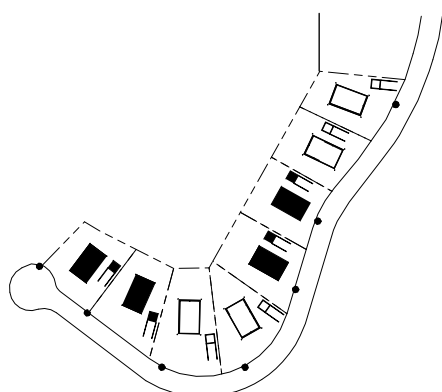

KAPPHYLLA	TL	INVÄNDIG TAKLUCKA
DM	U/M	UGN/MICRO I HÖGSKÅP
K/S	F	FRYS
SPIS	ST	STÄDSKÅP
TM	TT	TORKTUMLARE
FVP		
G		
L		


Huskvarna

STORLEK 7 rok, ca 190m²
PLACERING BYGGNAD A

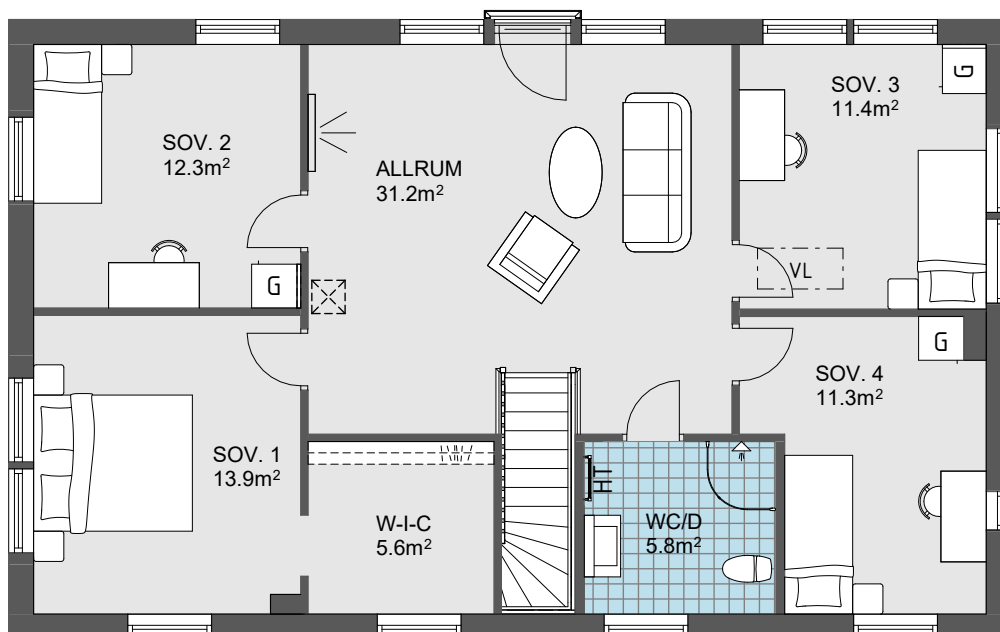

0 Skala 1:100 5 m

Angivna ytor avser ungefärliga ytor avrundade till närmsta heltal i kvadratmeter.
 Generell rumshöjd 2.5m om inget annat anges.
 Överkantshöjd på fönster och dörrar 2.1m om inget annat anges.
 Rätt till eventuella ändringar förbehålles.

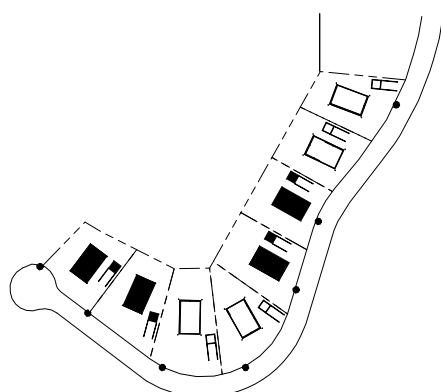

KAPPHYLLA	TL	INVÄNDIG TAKLUCKA
DM	UGN/MICRO	I HÖGSKÅP
K/S	F	FRYS
SPIS	ST	STÄDSKÅP
TM	TT	TORKTUMLARE
FVP		
G		
L		