



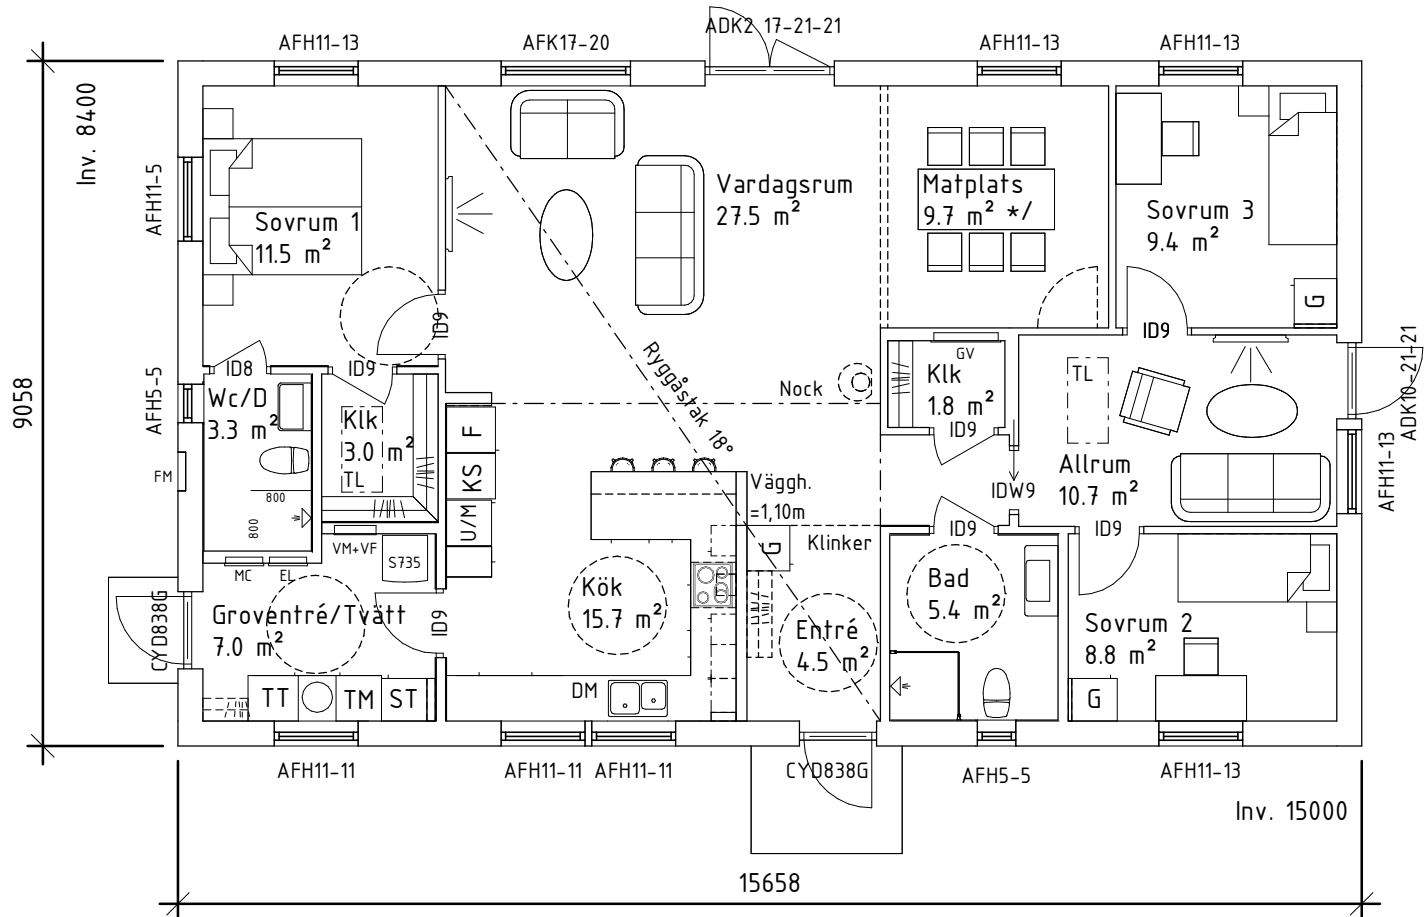

ENTRÉVÅNING

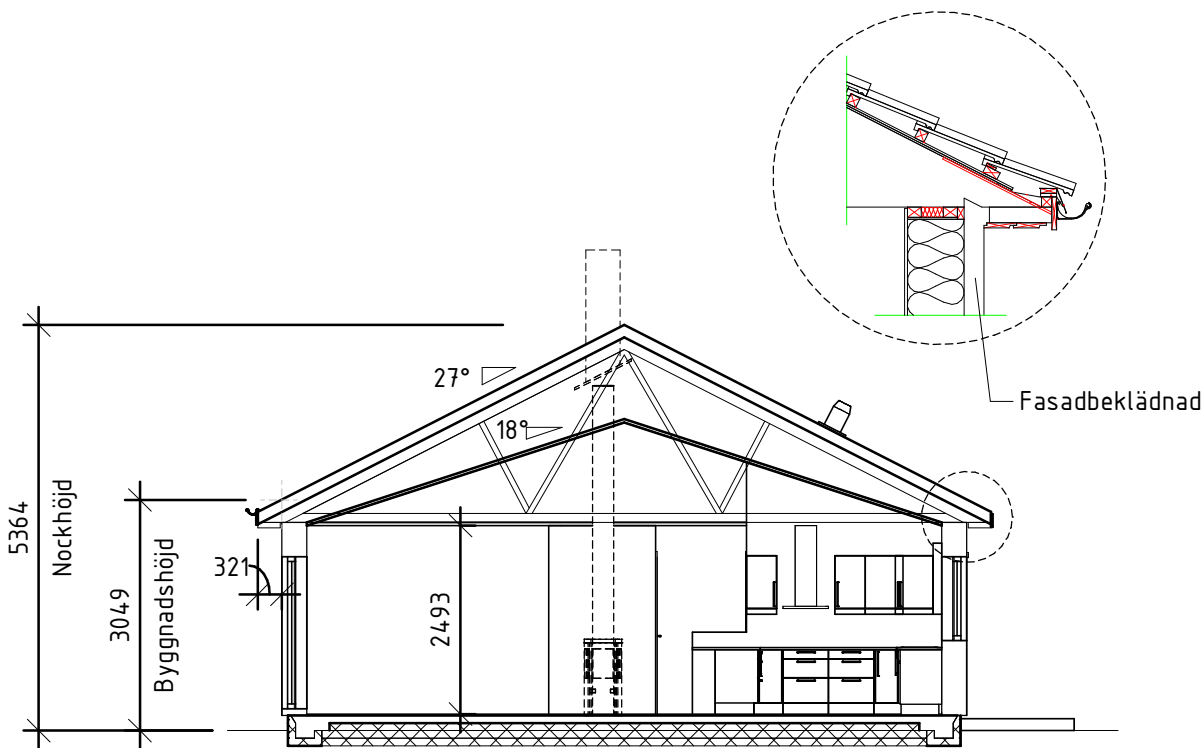

Inklädd kort takfot

SEKTION

Vindstabiliteten påverkas av terrängtyp och husets utformning vilket kan komma att påverka byggnadens konstruktion.

*/ Möjlighet till extra sovrum, ingår ej från Myresjöhus

FVP

Mekanisk frånlufts-ventilation. Tilluft via reglerbara tillufts-ventiler Fresh TL80DE dbi i yttervägg. Utvunnen energi värmer tappvarmvatten och värmevatten.

Trapp-plan till entré ingår ej från Myresjöhus

Framtida braskamin förutsätter tilluft via skorsten. Taksäkerhet till skorsten ingår ej från Myresjöhus.

Placeringen av eventuell invändig taklucka kan ändras på grund av konstruktionslösningar.

Inklädnad för VA och Ventilation kan förekomma.



Skala 1:100

Boarea (BOA)			
Plan 1	BOA	125.9 m²	
Bruttoarea (BTA)			
Plan 1	BTA	141.8 m²	
Byggnadsarea (BYA)			
Plan 1	BYA	141.8 m²	

BBR29 (BFS2011:6-BFS2020:4)

BYGGHANDLING



574 85 VETLANDA
TEL. 010-434 10 00

RITAD / KONSTR AV
EFN

AVTALSNR
110427-01

DATUM
2025-09-15

SKALA
1 : 100

BET	ÄNDRINGEN AVSER	DATUM	SIGN
	OBOS MARK AB FK MH LINKÖPING		
	PLAN/SEKTION		
	NYBYGGNAD Å FAST. HÄRADSJORDEN 1:91		
	LINKÖPINGS KOMMUN		
HUSTYP	FLYTTKLART 126 RTV INDUSTRIELL A20712-K-4R	RITINGSNR	01

Byggsystem kontrollerat av
Certifikat 0144/02
med undantag för följande byggdelar:



Leveransbeskrivning: 231i
Uppvärmning: FVP+Golvvärme



Ventilation: FVP

- Trä
- Fasadsten
- Murblock
- Betong
- Bärande vägg
- Bärande stolpe

- Spalje
- Barriär/Räcke
- Balk
- AFK = Ej öppningsbart fönster
- RÅ = Cotswold/Etsat

För information om vad detta innebär,
se teknisk typbeskrivning

Denna ritning tillhör Myresjöhus. Den får ej användas av tredje person. Överträdelse beivras.

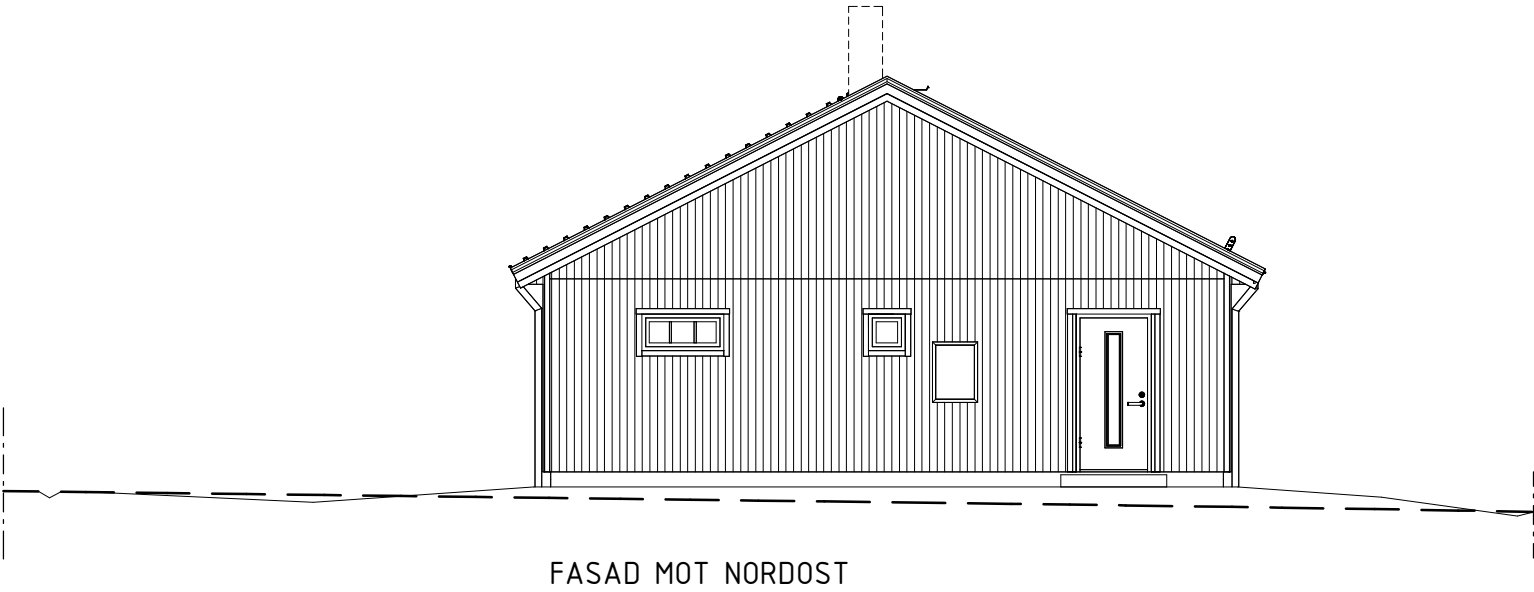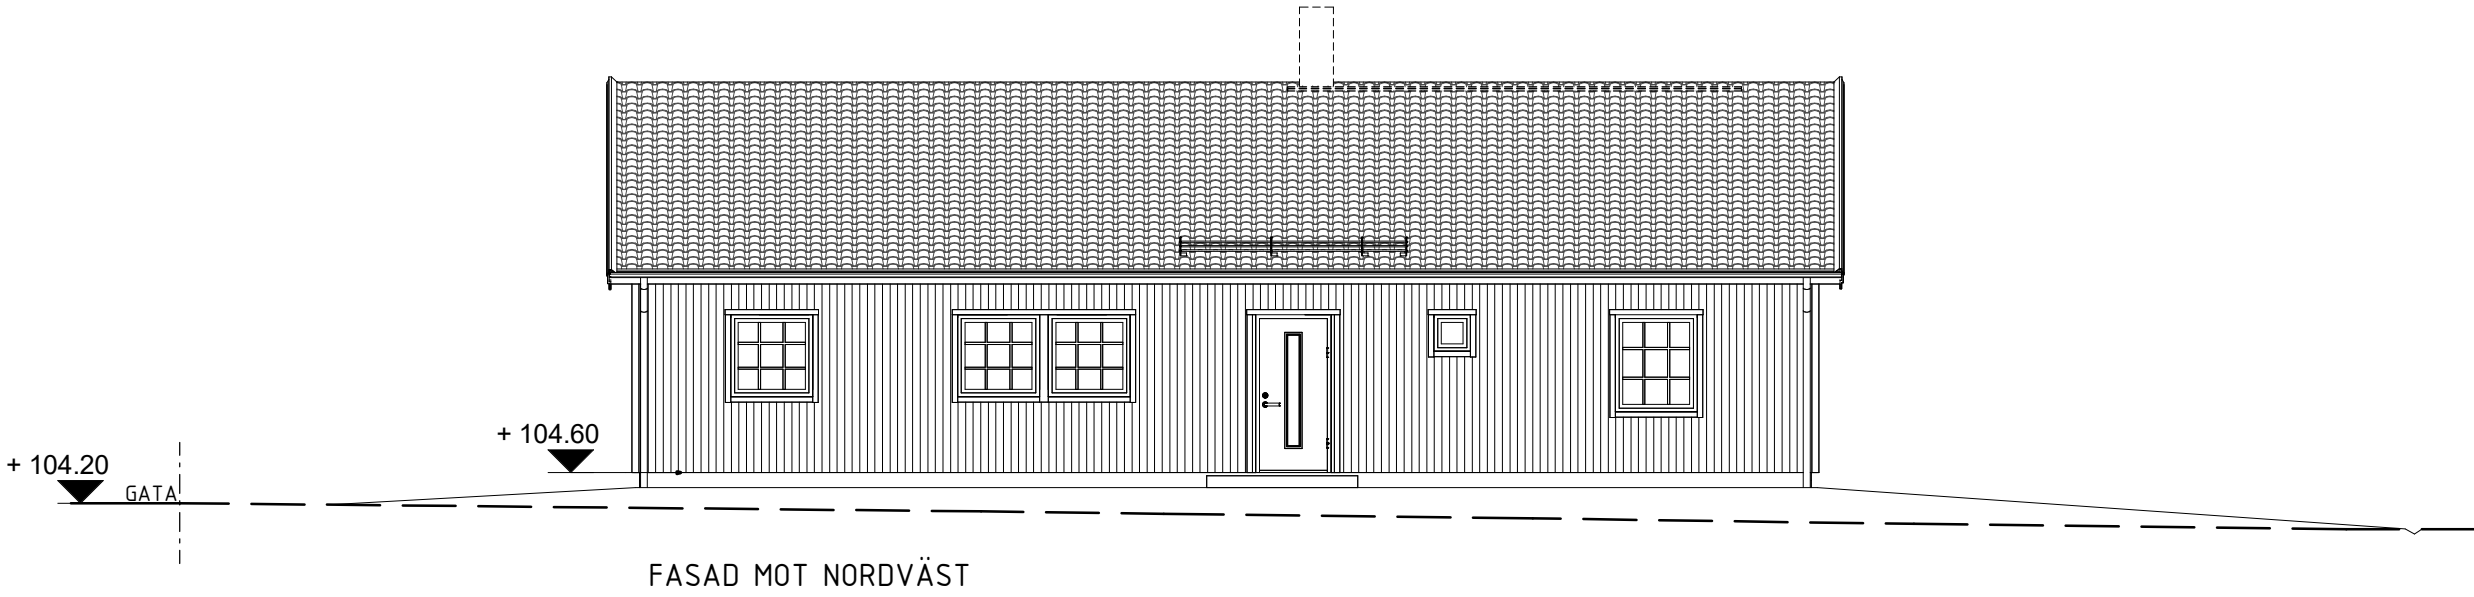

Fasadbeklädnad

FUNKISPANEL


Ev. stödmur (trappa & räcke) & markanpassning
ingår ej i Myresjöhus åtagande

TOMTGRÄNS

BEFINTLIG MARK

FÖRESLAGEN MARK

GATA

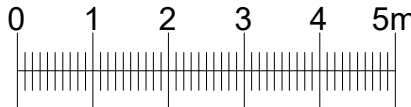

Skala 1:100

BBR29 (BFS2011:6-BFS2020:4)

BYGGHANDLING



574 85 VETLANDA
TEL. 010-434 10 00

RITAD / KONSTR AV
EFN

AVTALSNR
110427-01

DATUM
2025-09-15

SKALA
1 : 100

BET

ÄNDRINGEN AVSER

DATUM

SIGN

OBOS MARK AB FK MH LINKÖPING

FASADER

NYBYGGNAD Å FAST. HÄRADSJORDEN 1:91

LINKÖPINGS KOMMUN



HUSTYP

FLYTTKLART 126 RTV INDUSTRIELL
A20712-K-4R

RITNINGSNR

02

Denna ritning tillhör Myresjöhus. Den får ej användas av tredje person. Överträdelse beivras.

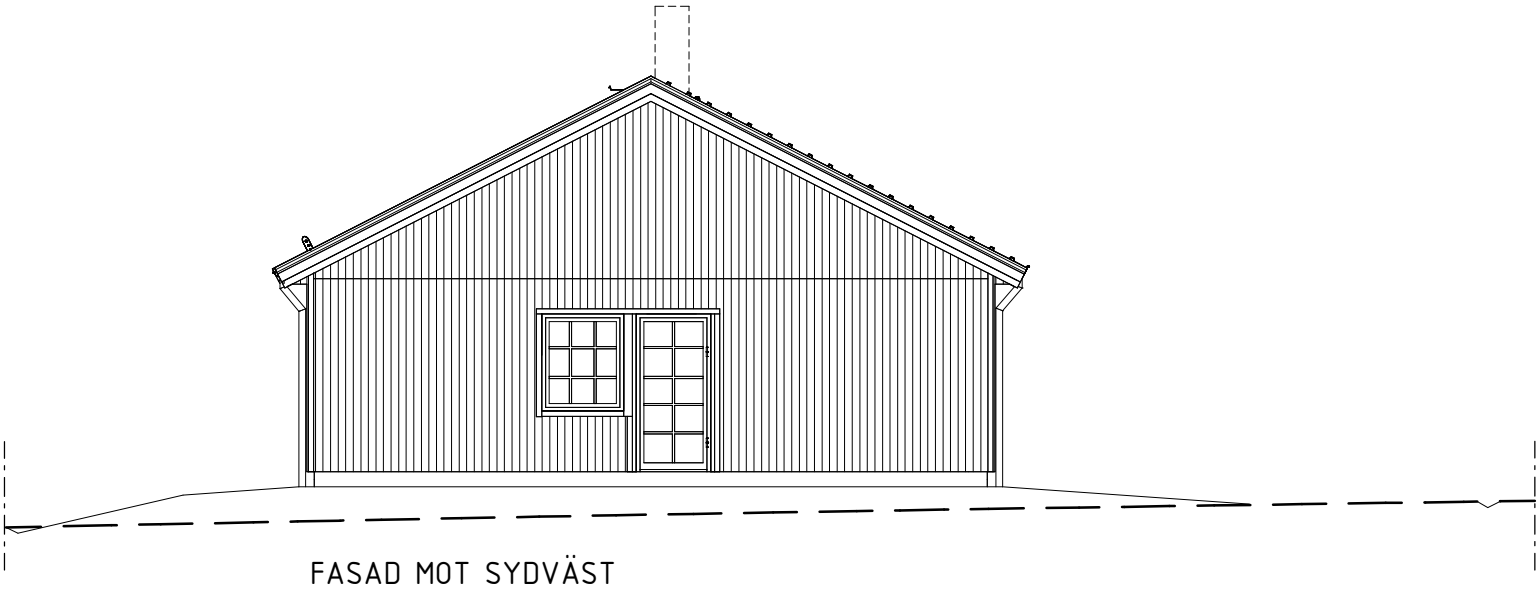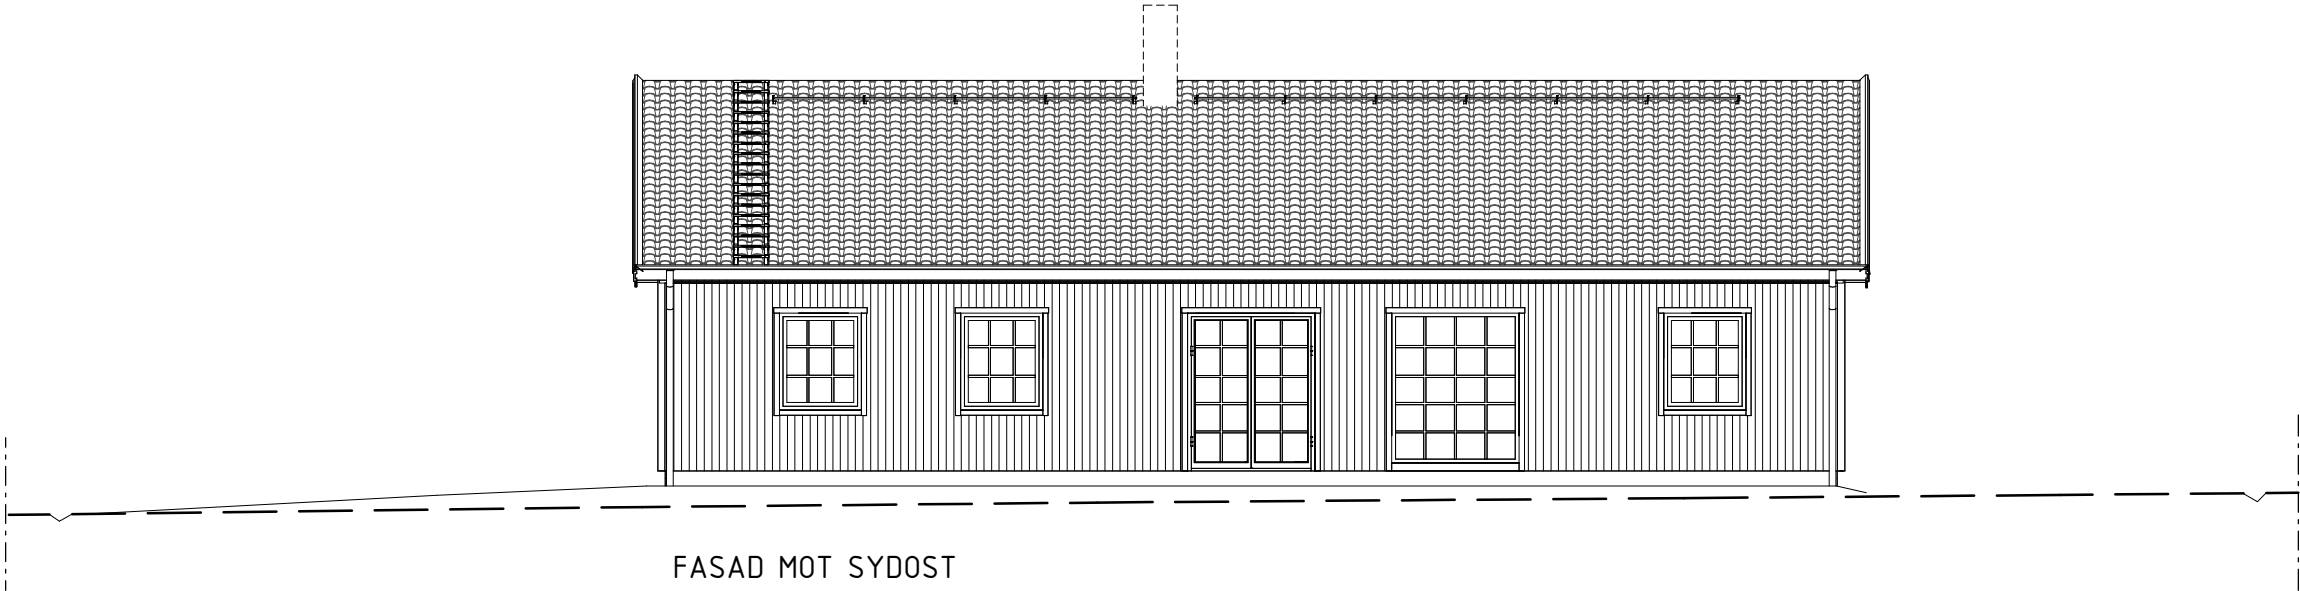

Fasadbeklädnad

FUNKISPANEL

Ev. stödmur (trappa & räcke) & markanpassning
ingår ej i Myresjöhus åtagande

TOMTGRÄNS

BEFINTLIG MARK

FÖRESLAGEN MARK

GATA

0 1 2 3 4 5m

Skala 1:100

BBR29 (BFS2011:6-BFS2020:4)

BYGGGHANDLING



574 85 VETLANDA
TEL. 010-434 10 00

RITAD / KONSTR AV
EFN

AVTALSNR
110427-01

DATUM
2025-09-15

SKALA
1 : 100

BET

ÄNDRINGEN AVSER

DATUM

SIGN

OBOS MARK AB FK MH LINKÖPING

FASADER

NYBYGGNAD Å FAST. HÄRADSJORDEN 1:91

LINKÖPINGS KOMMUN

HUSTYP
FLYTTKLART 126 RTV INDUSTRIELL
A20712-K-4R

RITNINGSNR
03