




Lägenhet 3-1402, 3-1502, 3-1602

STORLEK 3 rok, ca 87kvm
PLACERING Trapphus 3, Plan 4, Plan 5, Plan 6

- 3:a med "extrarum"
- Tre balkonger
- Gavellägenhet
- Rikligt ljusinsläpp

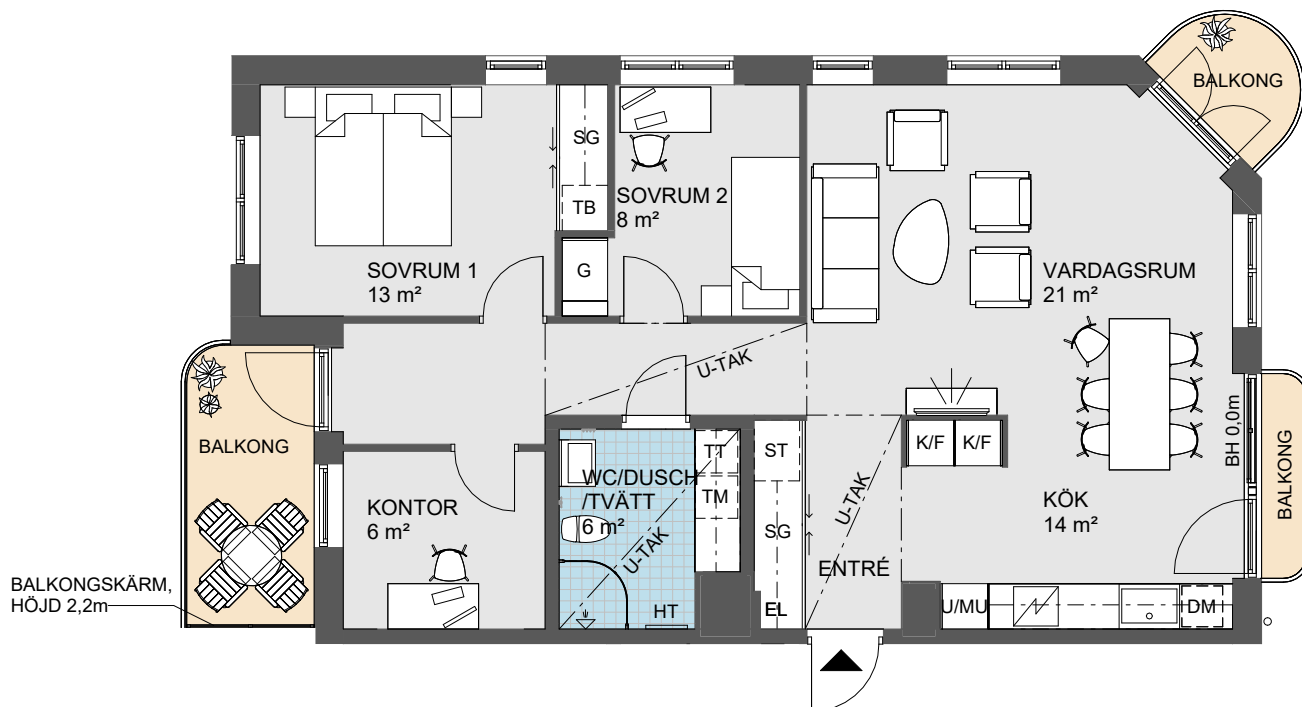

0 Skala 1:100 5 m

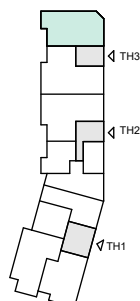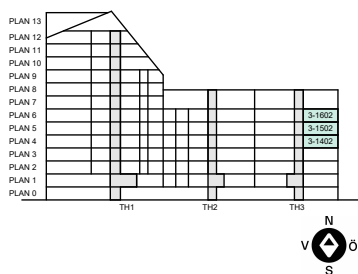

Symboler - se Försättsblad

Obos reserverar sig för eventuella tryckfel och förbehåller sig rätten till ändringar.

REV. 2026-01-09

DATUM 2025-10-23