

Denna ritning tillhör Myresjöhus. Den får ej användas av tredje person. Överträdelse beivras.



X=6604840

Y=1444400



DINGTUNA PRÄSTGÅRD

1:1

Y=1444400

Inom fastigheten gäller:
 DP 1634
 B g fril 22-34
 e₁ e₂ p₁ f₁ f₂ f₃
 b₁ b₂

VA-BESKR. (Å FAST.)	
PEM NT 10 32/26	— — — — —
S 110	—————
D 110	- - - - -
RENSRÖR	● ———
D.V BRUNN Ø400	○ ———
S+	○ ———
D+	○ ———
	ANSL.PUNKT

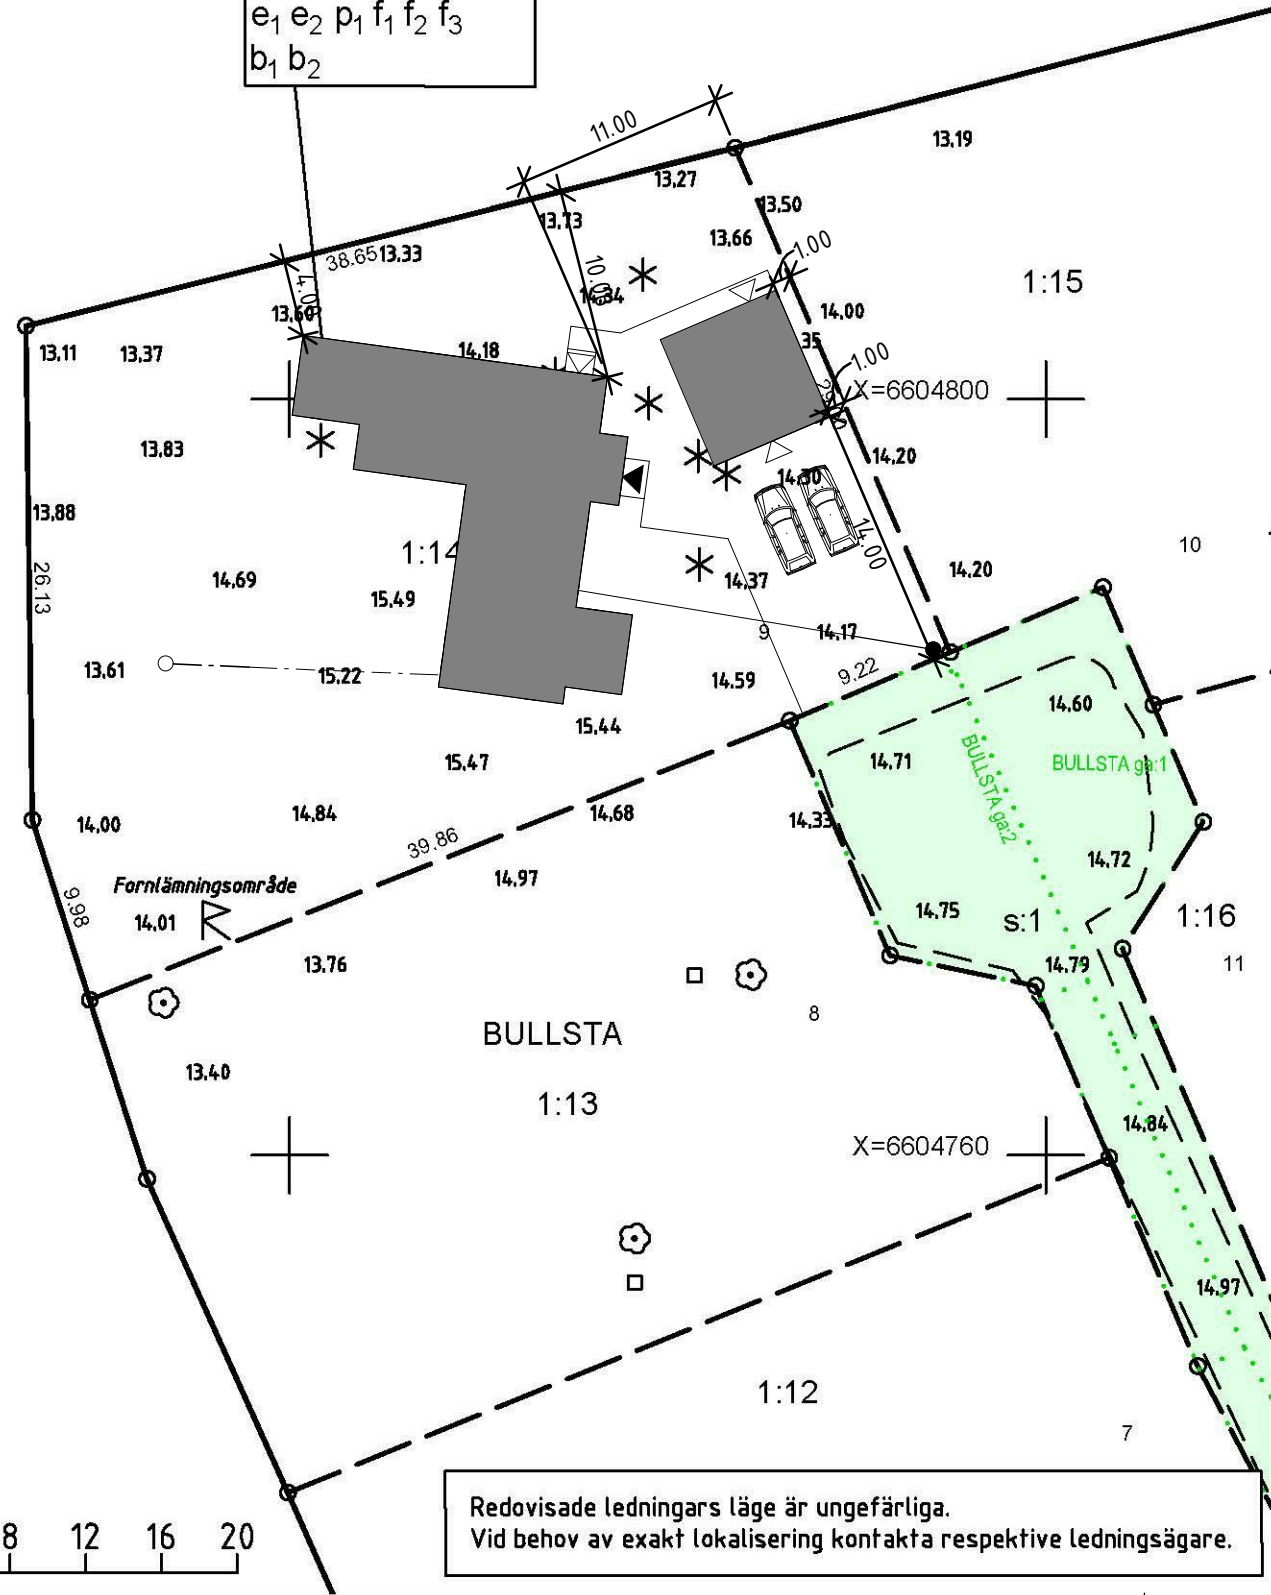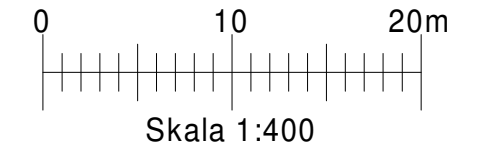

Redovisade ledningars läge är ungefärliga.
 Vid behov av exakt lokalisering kontakta respektive ledningsägare.

S:\Avtal 2021\108473-05 till 108473-06\Huvudritning-Grundritning\Huvudritning - Grundritning\108473-05.rvt

BBR29 (BFS2011:6-BFS2020:4)

BYGGLOVSHANDLING

BET	ÄNDRINGEN AVSER	DATUM	SIGN
-----	-----------------	-------	------



574 85 VETLANDA
 TEL. 010-434 10 00

OBOS MARK AB FK MH VÄSTERÅS	
SITUATIONSPLAN	
BULLSTA 1:14	
VÄSTERÅS KOMMUN	
RITAD / KONSTR AV F.ÅBERG	AVTALSNR 108473-05
DATUM 2021-11-30	SKALA 1 : 400
HUSTYP A20101-4R	RITINGSNR 06