



Lägenhet 2-1001

STORLEK 2 RoK, ca 43 kvm
PLACERING Trapphus 2, plan 0

- Gavel 2:a
- Egen ingång
- Generös uteplats åt söder
- 3,1 m i rumshöjd, överkant fönster 2,7 m

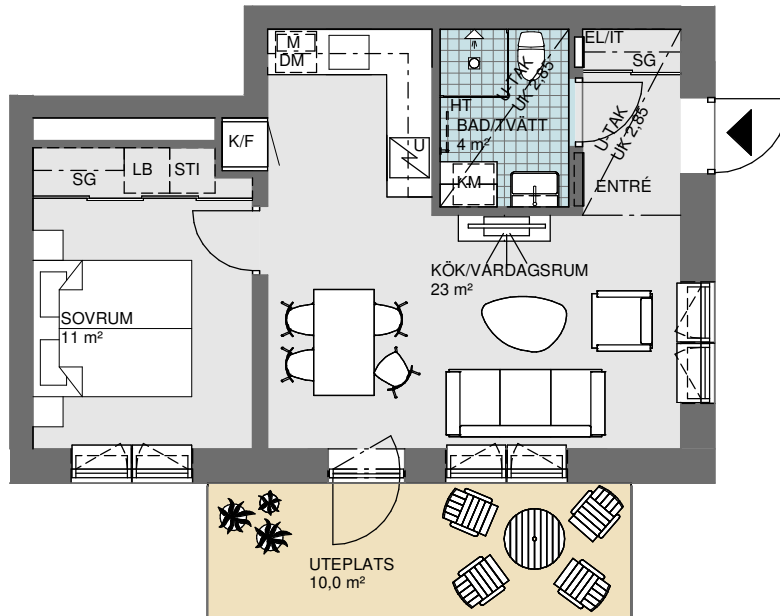

0 Skala 1:100 5 m

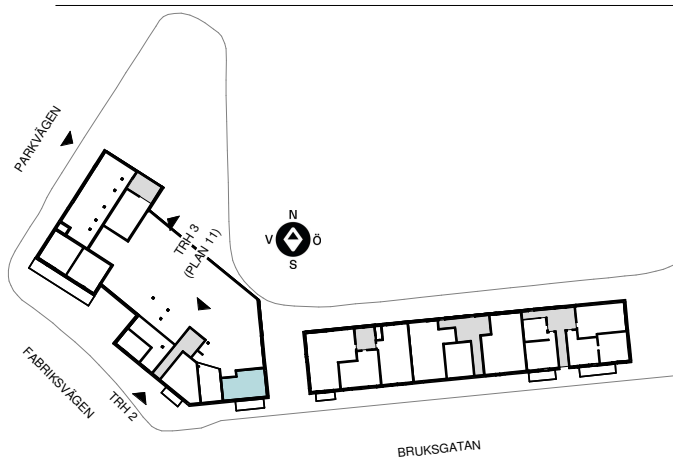

Symboler - se försättsblad

OBOS reserverar sig för eventuella tryckfel och förbehåller sig rätten till ändringar.

