


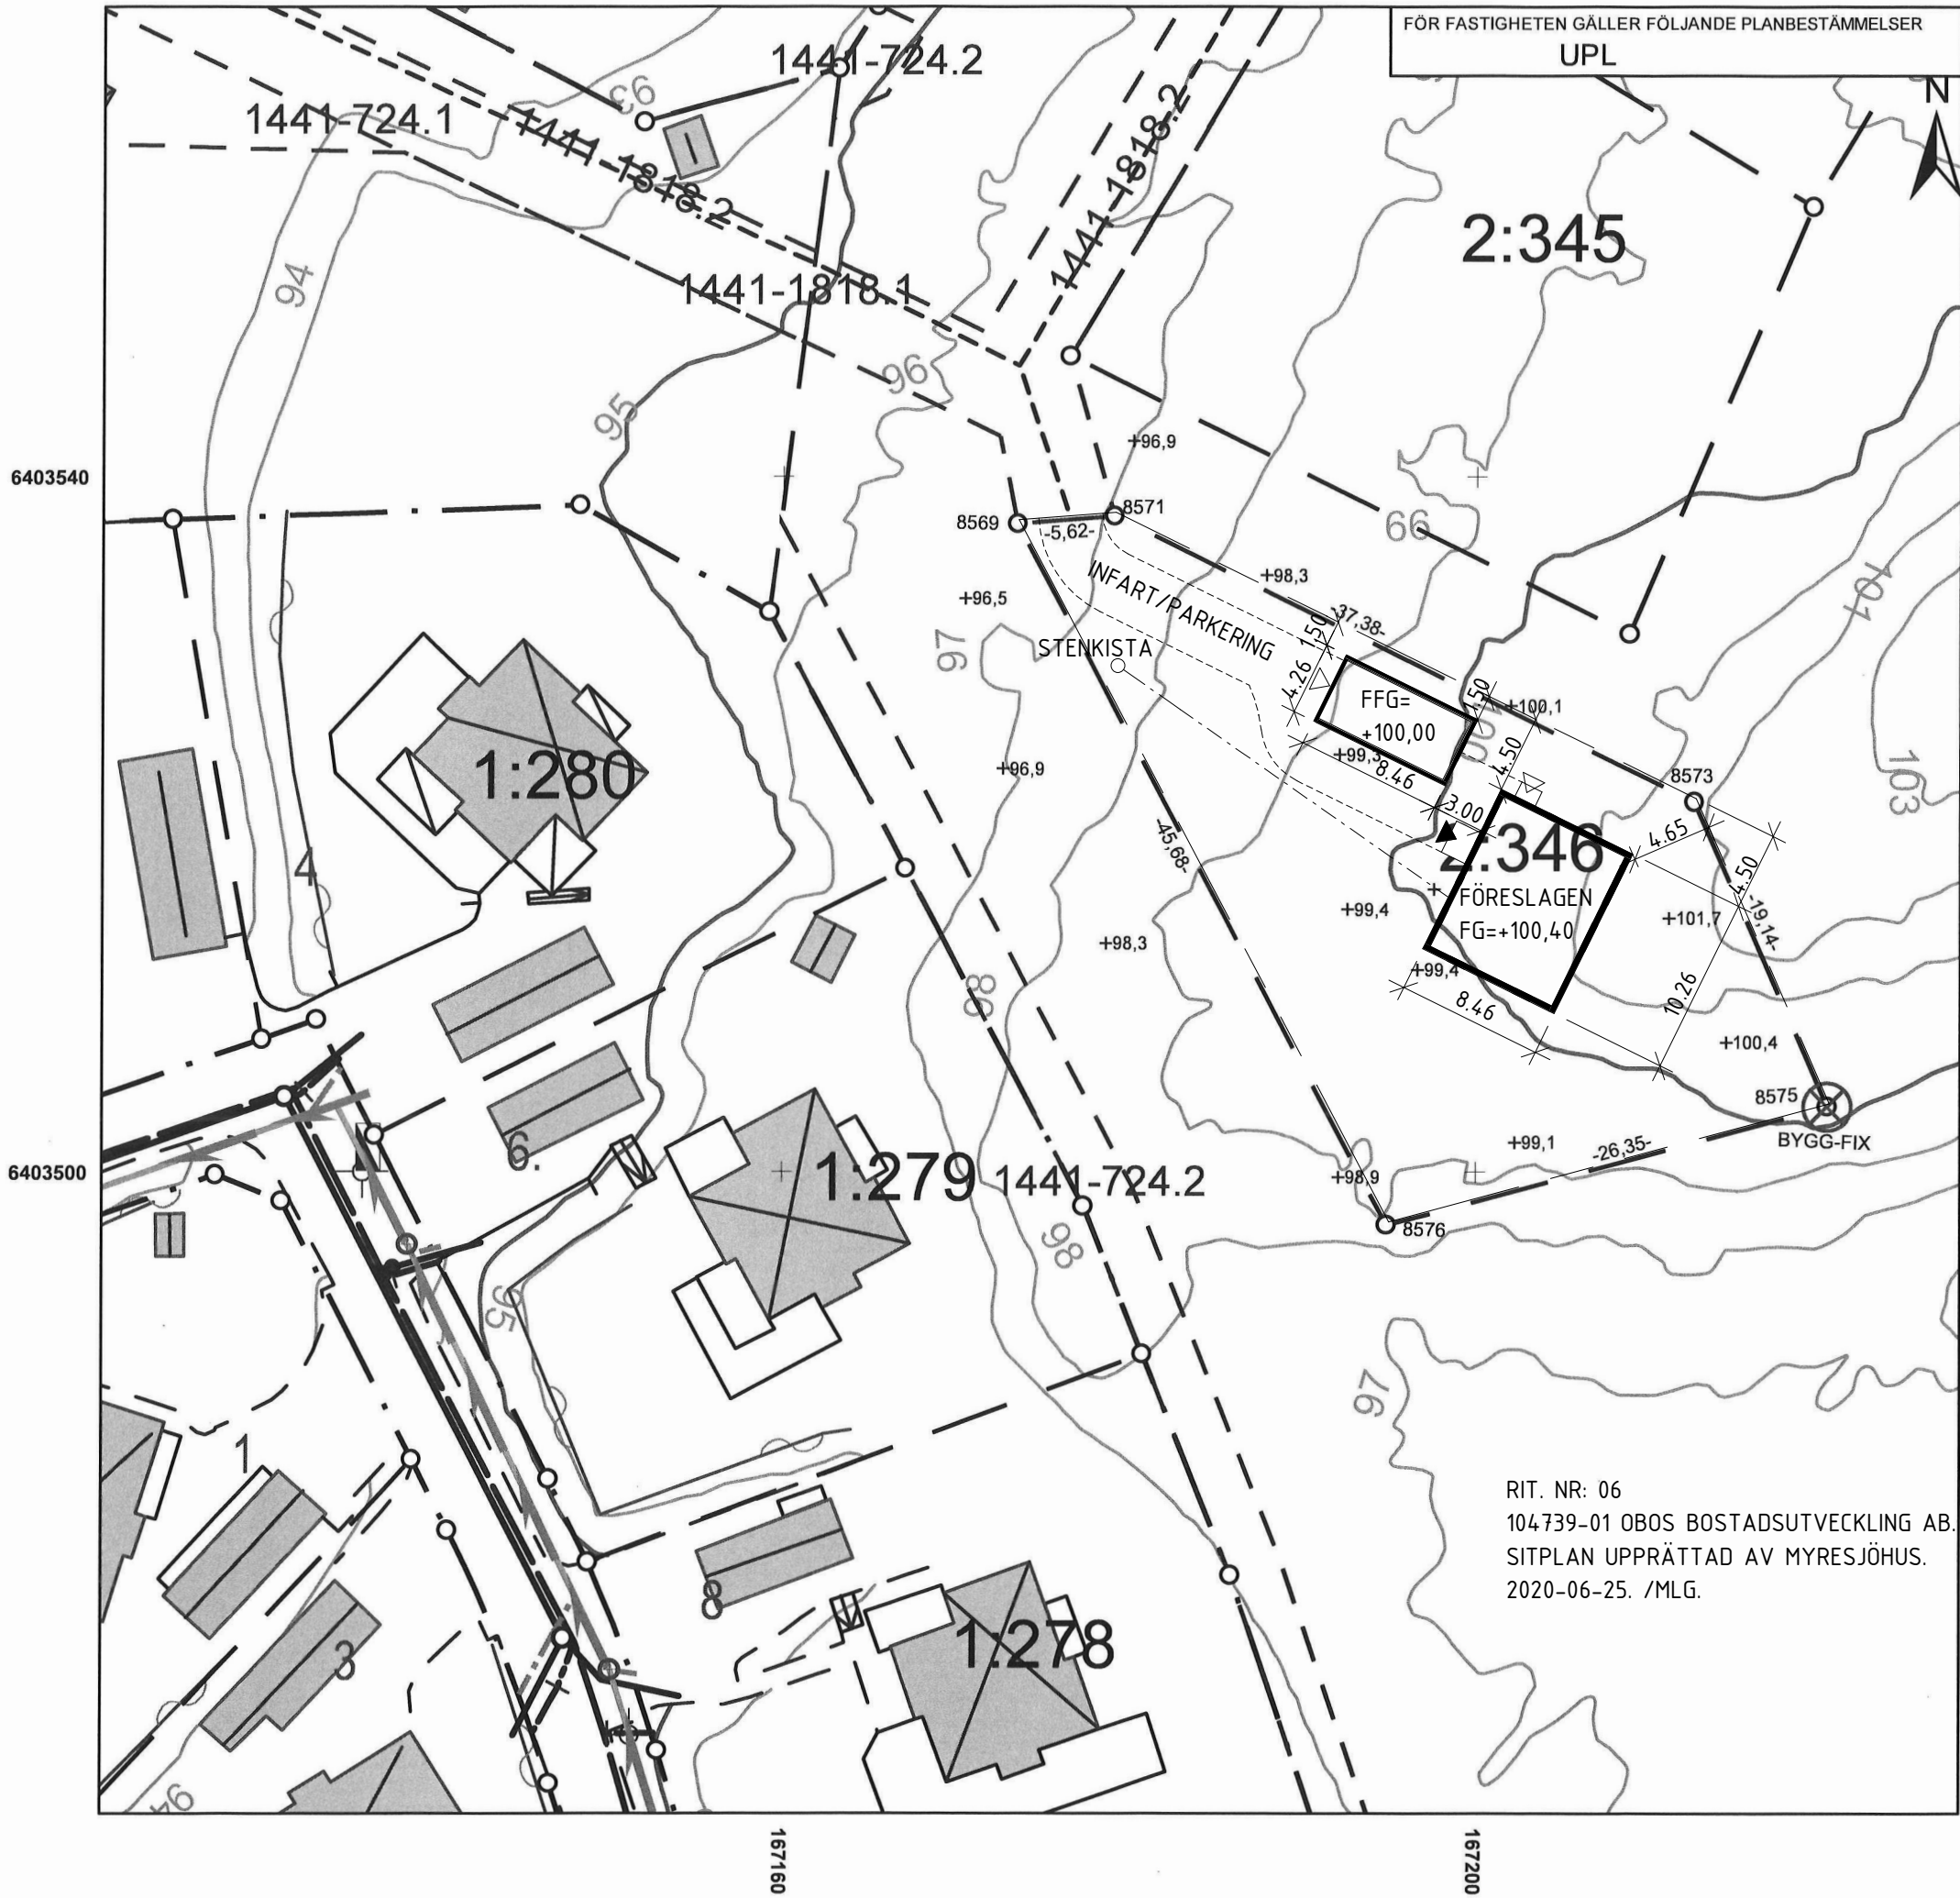

LERUMS KOMMUN


NYBYGGNADSKARTA

Fastighetsbeteckning Hallsås 2:346	Planummer UPL
Gatuadress Finns ingen adress ännu	Areal m ² 922

KOORDINATFÖRTECKNING			
Punkt	X-Koordinat	Y-Koordinat	Markering
8569	6403537,31	167173,47	RM
8571	6403537,75	167179,07	RM
8573	6403521,31	167212,64	RM
8575	6403503,77	167220,33	RB
8576	6403496,95	167194,87	RB

-----	Rättighetsgräns	○	Gränspunkt
- - - -	Fastighetsgräns	⊗	Byggfix
- . - .	Traktgräns	▤	Skärmtak
— — —	Stödmur	▥	Bostad
— / —	Staket	▧	Komplementbyggnad
— — —	Häck	▨	Samhällsfunktion
— — —	Vattendrag		
— — —	Väggkant		

BYGGFIX: På gränsrör 8574 = + 100,4			
PLANER OCH BESTÄMMELSER: Se bifogade bestämmelser			
Ledningsuppgifter Typ	VG höjd i förbindelsep	Diameter i förbindelsep	Teckenförklaring
Vatten finns ej	-	-	— — —
Dagvatten finns ej	-	-	— — —
Spillvatten finns ej	-	-	— — —
Kartan upprättad av Hans Wiberg			Granskad va -
Datum 2018-11-05		Måtklass 3	Granskad plan -
Underskrift		Beteckningsstandard MHK-Ka.D	Ritningsnr: 4682
Koordinatsystem i plan Sweref 99 12 00		Koordinatsystem i höjd RH 2000	Skala 1:400

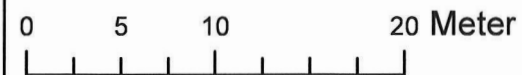

Telekablar redovisas ej på nybyggnadskartan. Byggherren uppmanas att före projektering kontakta Tella AB för kabelanvisning. VA-anslutning får inte ske innan anläggningsavgift är betald. Innan ledningsarbete inom tomtmark påbörjas kontakta kommunens Va-enhet: Anna Nilsson tel: 0302-52 11 53 eller 52 11 65. Måttsett husläge och markplanering skall redovisas på nybyggnadskartan. Planinformation och bakgrundskarta redovisas på nybyggnadskartan. Planinformation och bakgrundskarta redovisas enbart fullständigt inom den fastighet nybyggnadskartan avser.