



Brf Bolero i Träkvista

LÄGENHET: 7-1001, PLAN 1
STORLEK: 4 RoK ca 115 m²
FÖRRÄD: 7 m² Internt

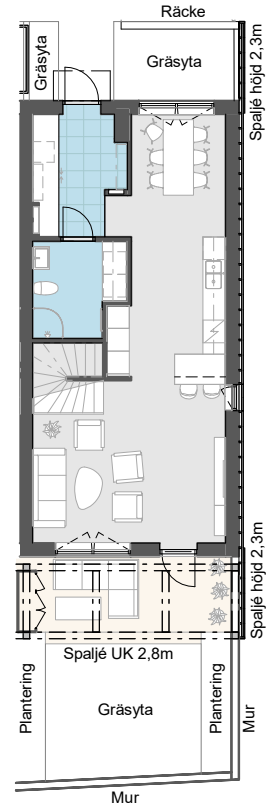

- Entréväning med sällskapsdelar
- Badrum med tvättmaskin/torktumlare
- Uteplats samt gräsmatta

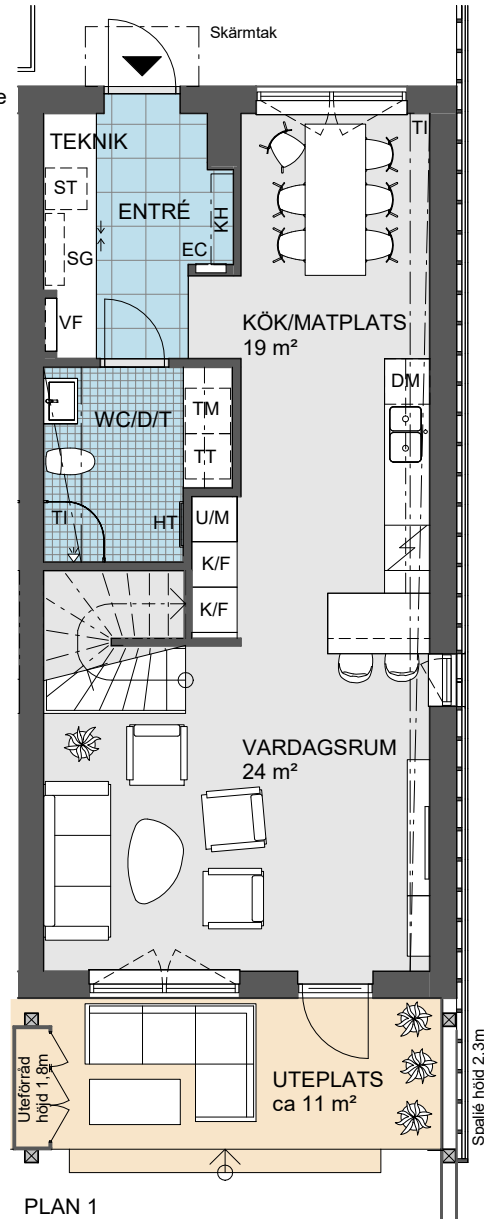


PLAN 1 ÖVERSIKT (HALVSKALA)

0 Skala 1:100 5m



Angivna ytor avser ungefärliga ytor avrundade till närmaste heltal i kvadratmeter.
 Generell rumshöjd 2,5 m. Sänkt rumshöjd vid inklädnad 2,2 m om inget annat anges.
 Underkantshöjd på fönster 0,6 m om inget annat anges.
 Vid fönster förekommer radiatorer (redovisas ej).
 Rätt till eventuella ändringar förbehålles.

8-1005	8-1004	8-1003	8-1002	8-1001	7-1005	7-1004	7-1003	7-1002	7-1001

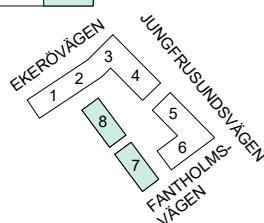

2024-10-22


G Garderob	K/F Kombinerad kyl/frys	TF Takfönster
[KH] Kapphylla	U/M Ugn/microvågsugn	TI Inklädnad i takvinkel
[] Klädstång	[] Spishäll	VL Vindslucka
L Linneskåp	[] Spishäll med inbyggd ugn	[] Öppningsbart fönster
SG Skjutdörrsgarderob	DM Diskmaskin	UK... Underkantshöjd på fönster
ST Städskåp	M Microvågsugn	LV Ljuddämpat vädringsfönster
ST Städotrustning	TM Tvättmaskin	RH Rumshöjd (anges i meter)
FRD Förråd	TT Torktumlare	EC Elcentral
KLK Klädkammare	KM Kombimaskin	VF Vattenfördelarskåp
WC Toalett	HT Handdukstork	IL Inspektionslucka
D Dusch/ Bad		TEKNIK Lägenhetsaggregat
T Tvätt		BP Balkongplatta

Brf Bolero i Träkvista

LÄGENHET: 7-1001, PLAN 2
STORLEK: 4 RoK ca 115 m²
FÖRRÅD: 7 m² Internt



- Privata utrymmen
- Duschrum
- Förråd med fönster

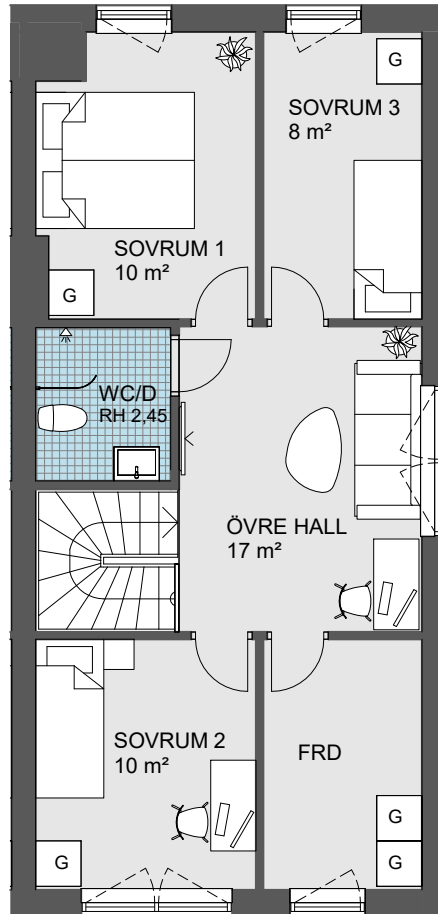


PLAN 2

0 Skala 1:100 5m



Angivna ytor avser ungefärliga ytor avrundade till närmaste heltal i kvadratmeter.
 Generell rumshöjd 2,5 m. Sänkt rumshöjd vid inklädnad 2,2 m om inget annat anges.
 Underkantshöjd på fönster 0,6 m om inget annat anges.
 Vid fönster förekommer radiatorer (redovisas ej).
 Rätt till eventuella ändringar förbehålles.

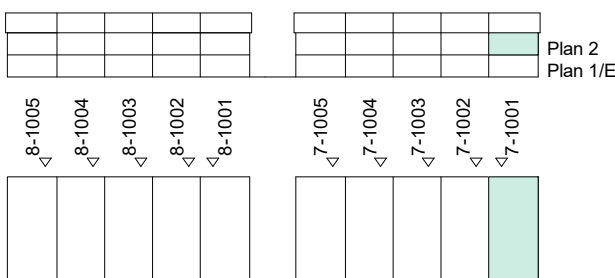

G Garderob	K/F Kombinerad kyl/frys	TF Takfönster
[KH] Kapphylla	U/M Ugn/microvågsugn	TI Inklädnad i takvinkel
[] Klädstång	[] Spishäll	[VL] Vindslucka
L Linneskåp	[] Spishäll med inbyggd ugn	[] Öppningsbart fönster
[SG] Skjutdörrsgarderob	[DM] Diskmaskin	UK... Underkantshöjd på fönster
ST Städskåp	M Microvågsugn	LV Ljuddämpat vädringsfönster
ST Städotrustning	[TM] Tvättmaskin	RH Rumshöjd (anges i meter)
FRD Förråd	[TT] Torktumlare	EC Elcentral
KLK Klädkammare	[KM] Kombimaskin	VF Vattenfördelarskåp
WC Toalett	[HT] Handdukstork	IL Inspektionslucka
D Dusch/ Bad	TEKNIK Lägenhetsaggregat	BP Balkongplatta
T Tvätt		

