

RIT. NR. 05 - 610757-01 - SMÅLANDSVILLAN AB
 SITUATIONSPLAN UPPRÄTTAD AV SMÅLANDSVILLAN AB
 200206 - JRN
 200318 - REV.A FLYTTAT HUS - AGN
 200324 - ÄNDRAD VÄNDNING & PLACERING - JRN

NYBYGGNADSKARTA

Skurups kommun

Fastighetsinformation

Fastighetsbeteckning: Skivarp 11:88
 Gatadress:
 Areal på fastigheten: 921 kvm
 Registerområde: Skivarp

Planer och Bestämmelser

Detaljplan: 109 Skivarp
 Laga kraft: 1981-01-23
 Planbeteckningar:

BFII




+ 0,0 Markhöjd
 + 0,0 Gathöjd vid tomgräns
 + 0,0 Fastställd höjd
 - 0,0 - Avstånd enligt fastighetsregistret
 (- 0,0 -) Avstånd mellan återfunna gränslinjer

Ledningsuppgifter

Ledningsuppgifter	Vattengångens höjd i förbindelsepunkt	Diameter i förbindelsepunkt	Beteckning
Vatten		PE 32	— — — —
Spillvatten		PP 110	— — — —
Dagvatten		PP 160	— — — —

Ansvar kartmaterial:

Fastighets- och registeruppgifter är hämtade från lantmäteriets register och kartprodukter.
 Gränsredovisningen har inte rättsverkan, jmf mot beslut i lantmäterhandlingar.
 Primärkarta samt uppgifter om detaljplan, adress och vatten & avlopp är hämtade från Skurups Kommun.

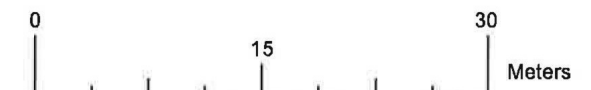


Stora Torggatan 4 274 80 SKURUP

Koordinatsystem plan: SWEREF 99 13 30
 Koordinatsystem höjd: RH 2000
 Beteckningsstandard: HMK-KaD
 Skala: 1:500
 Format: A3

Kartan finns i digital form.

Kartan upprättad av: MS

Datum: 2019-12-17

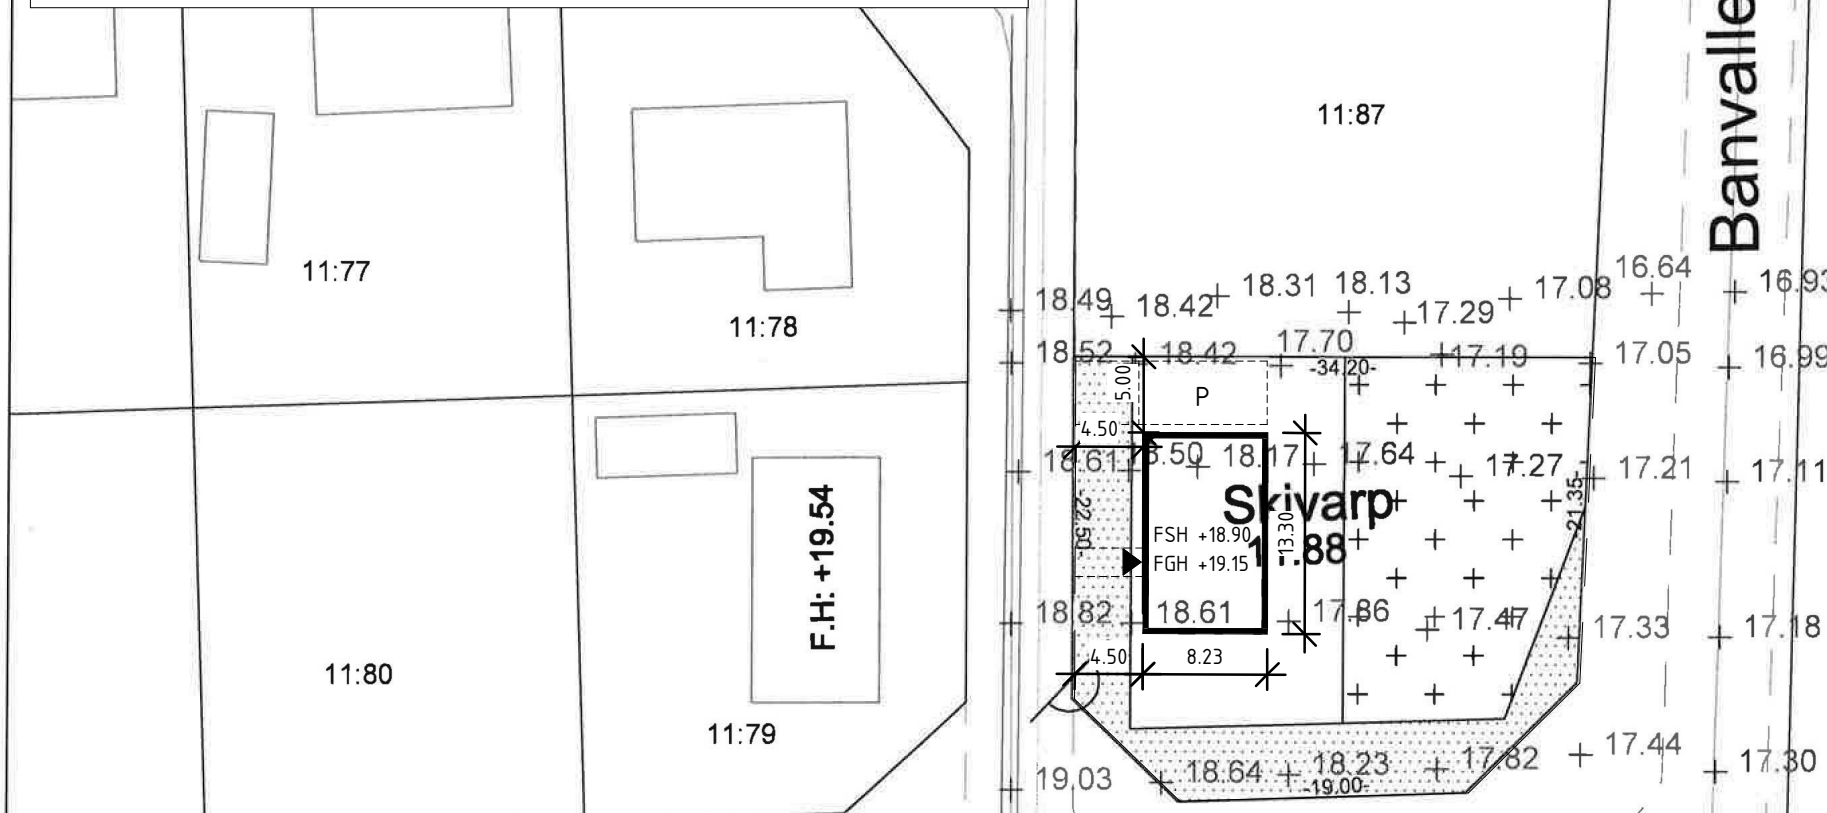

Föreslagen höjd på färdigt golv/sockelhöjd:

Bostadsdel:

Förrådsdel: