

# Nybyggnadskarta - typ A

## KORIANDERN 2

NORRTÄLJE  
KOMMUN



Frötuna


Adress: Björnö backe 9

För ledningsuppgifter, se bilaga A

Areal: 821 kvm

Dnr: BoM 2022-001659

Kartans giltighetstid är två år

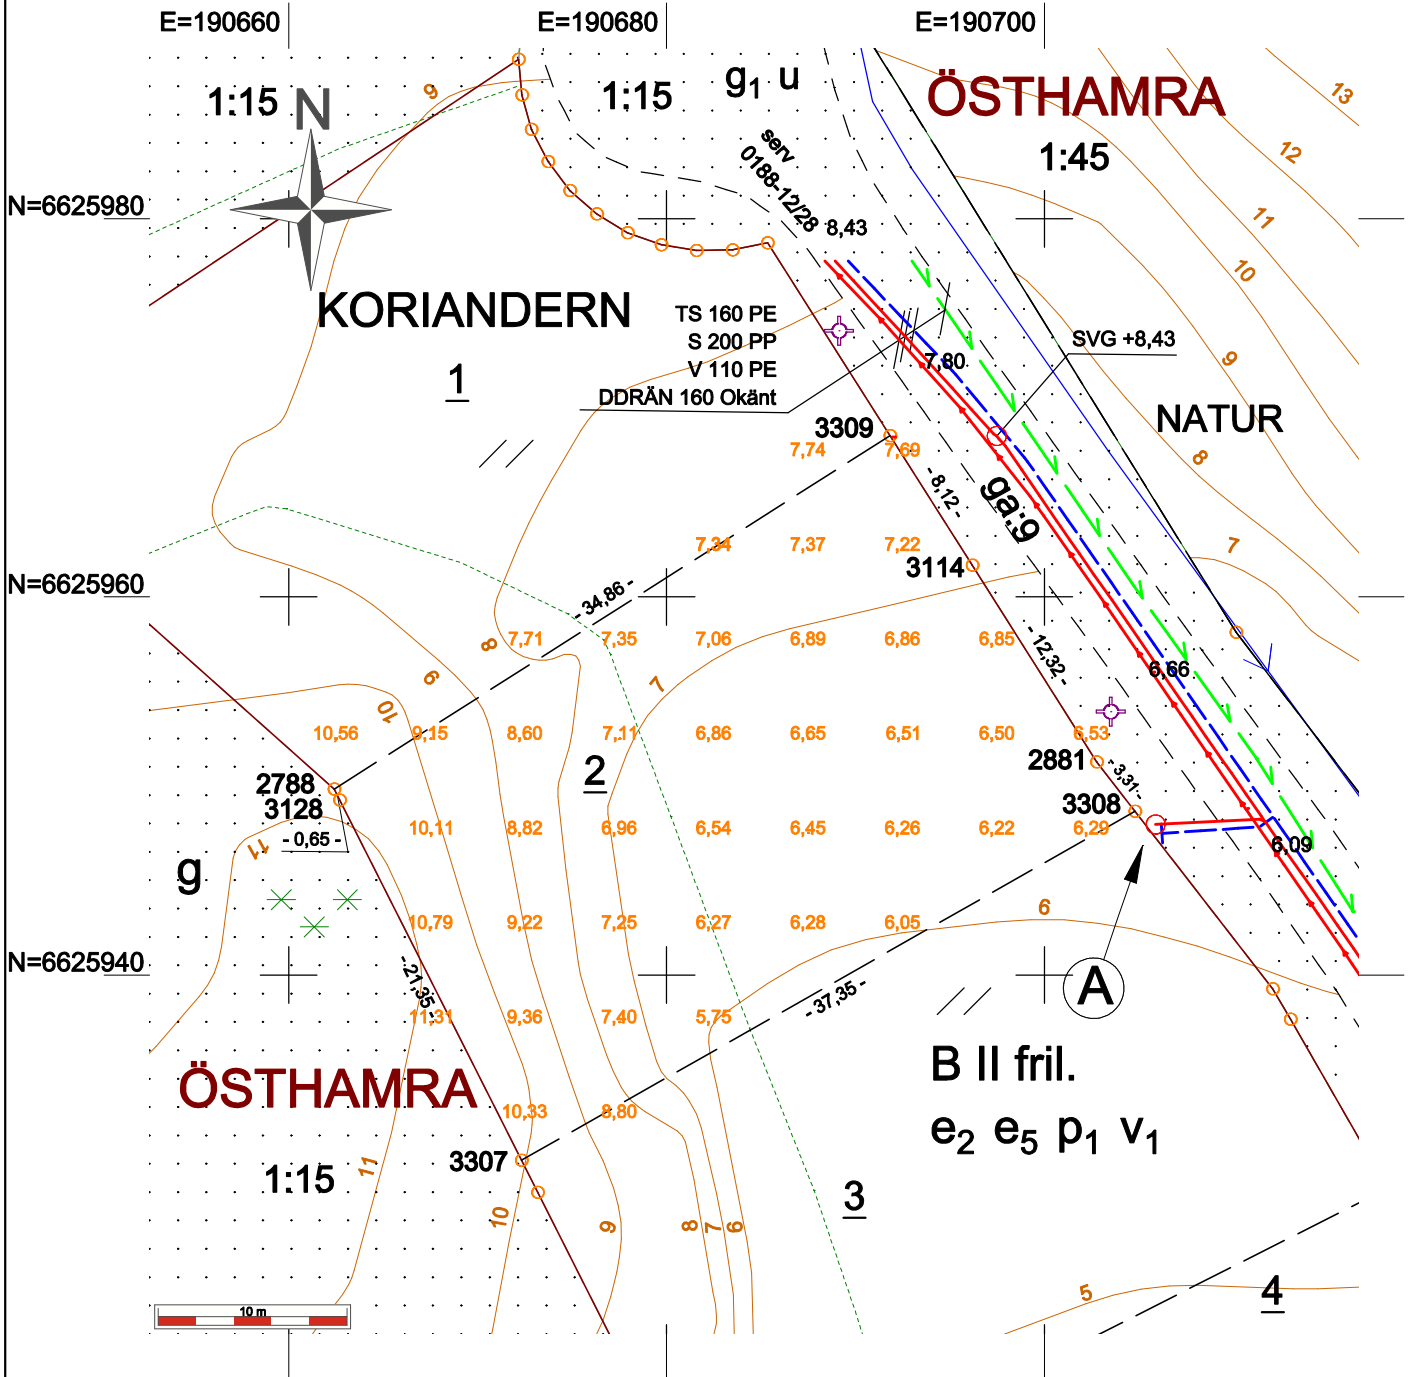

SKALA:  
1:400 / A4

### Teckenförklaring

TÄLJE	Traktnamn	Stig	Dike
3:9	Traktnamn	Staket	Strandlinje
	Fastighetsbeteckning	Häck	Belysningsstolpe
	Fastighetsgräns	Stenmur	Flaggstång
	Traktgräns	Stödmur	Stolpe
	Enbostadshus (fasad/tak)	Barskog	Barträd
	Uthus	Lövskog	Lövträd
	Transformatorstation	Åker	Rättigheter
	Väg	Ång	Anvisning på plats av el- och telekablers läge
	Nivåkurvor	Kärr	är nödvändig innan grävning får påbörjas.
20,5	Höjdpunkt	Berg i dagen	Beställ på <a href="http://www.ledningskollen.se">www.ledningskollen.se</a>
	Slänt		

Ritningsdatum: 20 maj 2022  
Namn: Ann-Catrine Söderback  
Kartingenjör  
Granskad av: Joakim Schillén

Koordinatsystem:  
i plan: SWEREF 99 18 00  
i höjd: RH 2000