


# 4 RoK, ca 114 kvm



LÄGENHET 1001

- Hörnlägenhet mot två väderstreck
- Möjlighet till köksö
- Förråd i lägenheten samt ca 2 kvm förråd externt i mobilitetshuset
- Två badrum
- Social och öppen planlösning mellan kök och vardagsrum

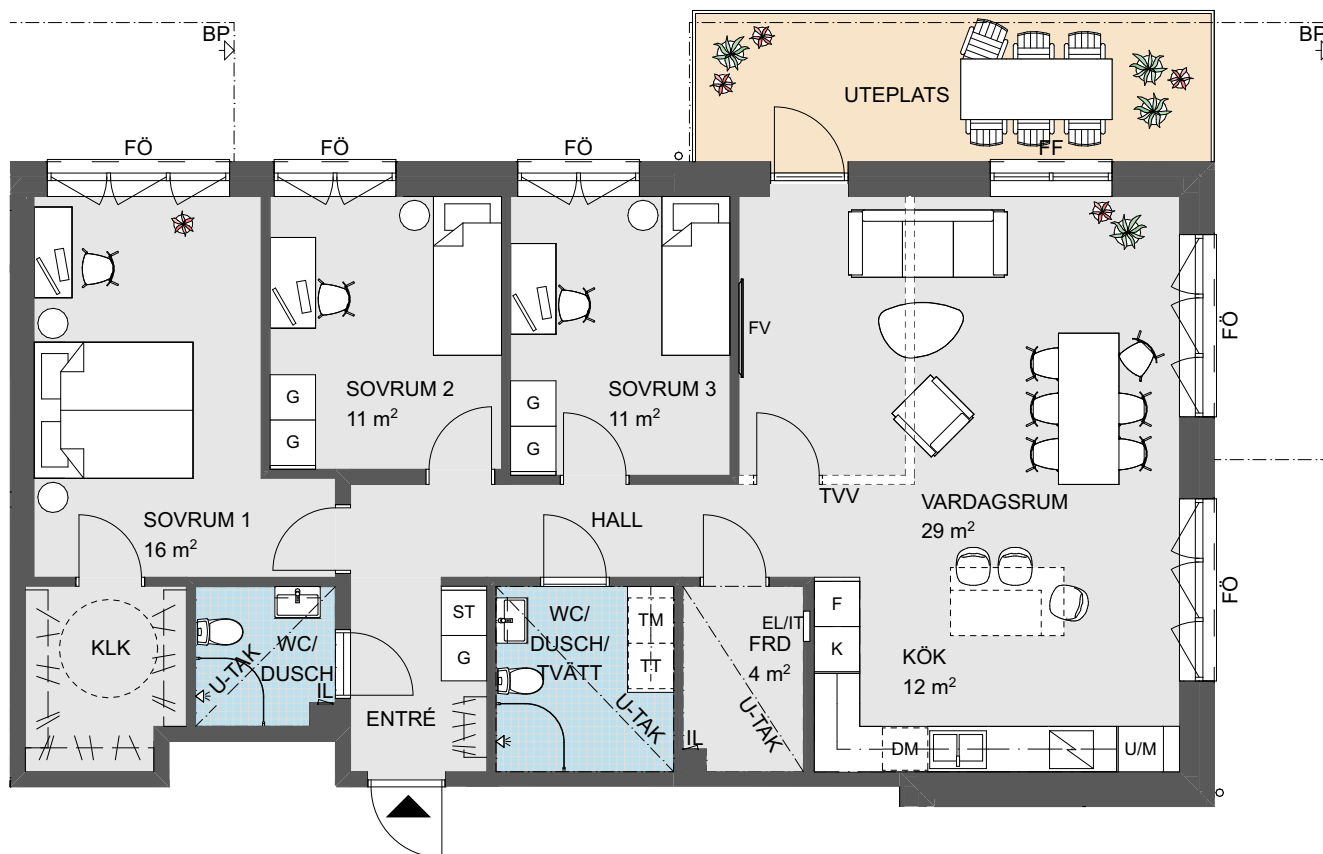

0 Skala 1:100 5m

Angivna ytor avser ungefärliga ytor avrundade till närmaste heltal i kvadratmeter.  
Generell rumshöjd 2,5 m. Sänkt rumshöjd med undertak 2,3 m om inget annat anges.  
Undertakshöjd på fönster 0,7 m om inget annat anges.  
Vid fönster förekommer radiatorer (redovisas ej).  
Rätt till eventuella ändringar förbehålles.

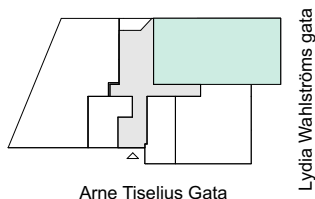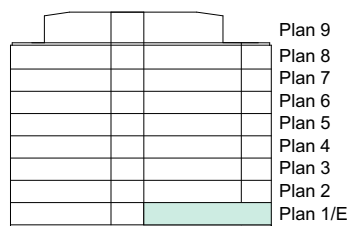

|      |                           |     |                          |       |                        |
|------|---------------------------|-----|--------------------------|-------|------------------------|
| DM   | Diskmaskin                | SG  | Skjutdörrsgarderob       | EL/IT | Elcentral/Mediacentral |
| F    | Frys                      | ST  | Städsåp                  | FF    | Fast fönster           |
| G    | Garderob                  | ST  | Städsåts                 | FRD   | Förråd                 |
| K    | Kylskåp                   |     | Inklädnad                | FÖ    | Öppningsbart fönster   |
| K/F  | Kombinerad kyl/frys       | TM  | Tvättmaskin              | FV    | Förstärkt vägg för TV  |
| KM   | Kombimaskin               | TT  | Torktumlare              | KLK   | Klädkammare            |
| (KM) | Förberett för kombimaskin |     | Spishåll med inbyggd ugn | M     | Mikrovågsugn           |
| ///  | Kapphylla                 | U/M | Ugn/mikrovågsugn         | ST    | Städutrustning         |
| L    | Linneskåp                 |     |                          | U-TAK | Undertak               |
|      |                           |     |                          | TVV   | Tillvalsvägg           |
|      |                           |     |                          | FVV   | Frånvalsvägg           |
|      |                           |     |                          | BP    | Balkongplatta ovanför  |
|      |                           |     |                          | BS    | Balkongskärm           |
|      |                           |     |                          | IL    | Inspektionslucka       |