


PK: KRSTD	NOGGRANNHET: HMK-Standardnivå 2	COORDINATSYSTEM: plan SWEREF 99 13 30 höjd RH2000	SKALA: 1:400
AREAL: 700 kvm	FASTIGHETEN REGISTRERAD: 2011-01-11	DETALJPLANEN ANTAGEN: 2088-10-16	ANTAL BILAGOR: 1

Ledningsuppgifter Typ	Vattengångens höjd i förbindelsep.	Dimension och mat. i förbindelsep.
Vatten:	-	PE 32
Dagvatten:	+8.40	PP 110
Spillvatten:	+7.95	PP 110

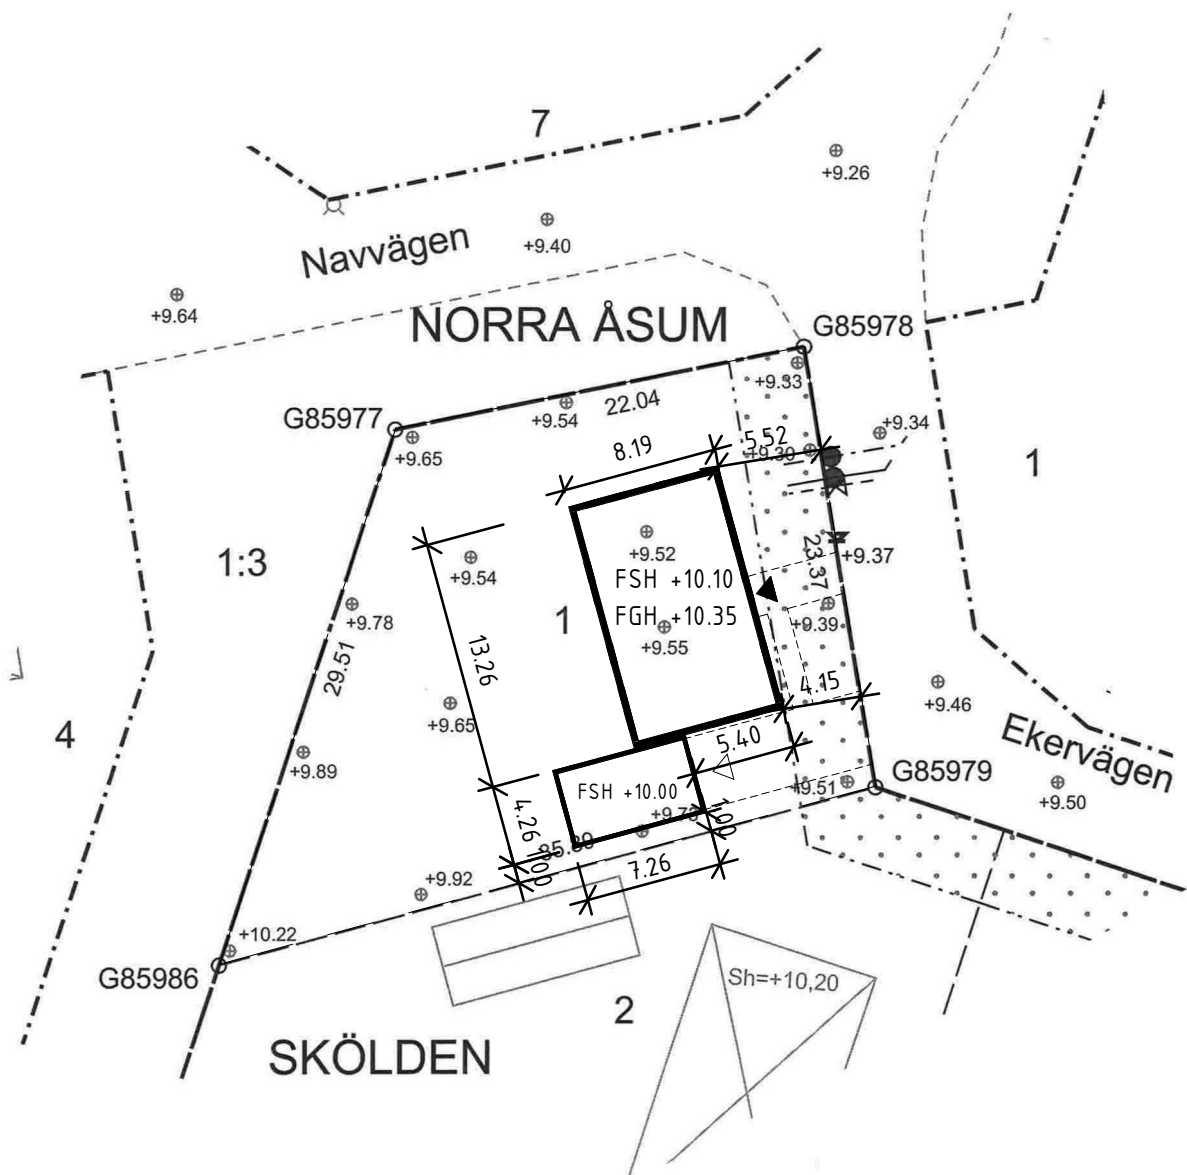

RIT. NR. 06 - 611289-01 - OBOS MARK AB
SITUATIONSPLAN UPPRÄTTAD AV SMÅLANDSVILLAN
201103 - JRN

