

Brf Bolero i Träkvista


LÄGENHET: 3-1104, 3-1204, 3-1304

STORLEK: 4 RoK ca 92 m²

FÖRRÅD: 4 m² Internt





- Genomgående
- Öppet mellan kök och vardagsrum
- Gäst WC
- Balkong

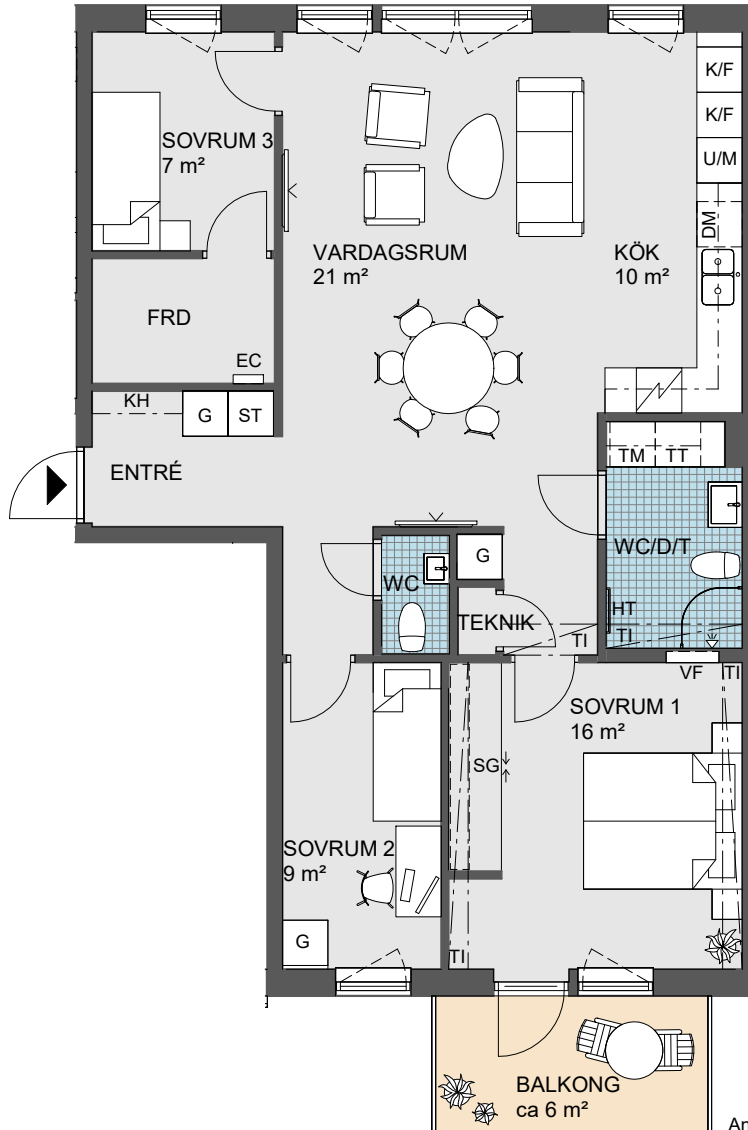


0 Skala 1:100 5m



Angivna ytor avser ungefärliga ytor avrundade till närmaste heltal i kvadratmeter.
 Generell rumshöjd 2,5 m. Sänkt rumshöjd vid inklädnad 2,2 m om inget annat anges.
 Underkantshöjd på fönster 0,6 m om inget annat anges.
 Vid fönster förekommer radiatorer (redovisas ej).
 Rätt till eventuella ändringar förbehålles.

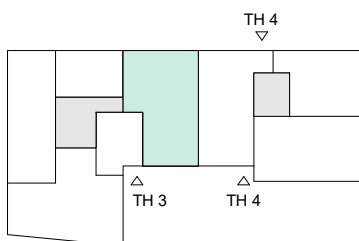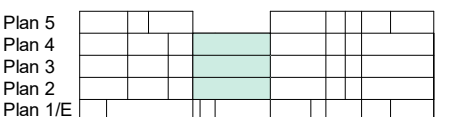

2024-10-22

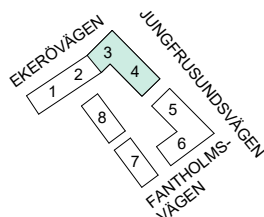

G Garderob	K/F Kombinerad kyl/frys	TF Takfönster
[KH] Kapphylla	U/M Ugn/microvågsugn	TI Inklädnad i takvinkel
[] Klädstång	[] Spishäll	VL Vindslucka
L Linneskåp	[] Spishäll med inbyggd ugn	[] Öppningsbart fönster
SG Skjutdörrsgarderob	DM Diskmaskin	UK... Underkantshöjd på fönster
ST Städskåp	M Microvågsugn	LV Ljuddämpat vädringsfönster
ST Städotrustning	TM Tvättmaskin	RH Rumshöjd (anges i meter)
FRD Förråd	TT Torktumlare	EC Elcentral
KLK Klädkammare	KM Kombimaskin	VF Vattenfördelarskåp
WC Toalett	HT Handdukstork	IL Inspektionslucka
D Dusch/ Bad	TEKNIK Lägenhetsaggregat	BP Balkongplatta
T Tvätt		