

# PARHUS 90 kvm

**STORLEK** 4 rok, ca 90 kvm, alternativt 3 rok



Angivna ytor avser ungefärliga ytor avrundade till närmaste heltal i kvadratmeter.  
Generell rumshöjd 2.7 m.  
Underkantshöjd=bh på fönster 0.6 m om inget annat anges.  
Rätt till eventuella ändringar förbehålles.

0 Skala 1:100 5m

|    |             |     |                          |    |                    |
|----|-------------|-----|--------------------------|----|--------------------|
| K  | Kylskåp     | U   | Spishäll och inbyggd ugn | L  | Linneutrustning    |
| F  | Frys        | SG  | Skjutdörrsgarderob       | M  | Microvägsugn       |
| G  | Garderob    | ELC | Elcentral                | ST | Städutrustning     |
| DM | Diskmaskin  | FS  | Fördelarskåp             | VL | Vindlucka          |
| TM | Tvättmaskin | KLK | Klädkammare              | VP | Frånluftsvärmepump |
| TT | Torktumlare | KPH | Kapphylla                |    |                    |

# PARHUS 90 kvm - tillval

**STORLEK** 4 rok, alternativt 3 rok, ca 90 kvm




Angivna ytor avser ungefärliga ytor avrundade till närmaste heltal i kvadratmeter.  
Generell rumshöjd 2.7 m.  
Underkantshöjd=bh på fönster 0.6 m om inget annat anges.  
Rätt till eventuella ändringar förbehålles.

0 Skala 1:100 5m

|    |             |     |                          |    |                    |
|----|-------------|-----|--------------------------|----|--------------------|
| K  | Kylskåp     | U   | Spishäll och inbyggd ugn | L  | Linneustrustning   |
| F  | Frys        | SG  | Skjutsdörrsgarderob      | M  | Microvågsugn       |
| G  | Garderob    | ELC | Elcentral                | ST | Städutrustning     |
| DM | Diskmaskin  | FS  | Fördelarskåp             | VL | Vindlucka          |
| TM | Tvättmaskin | KLK | Klädkammare              | VP | Frånluftsvärmepump |
| TT | Torktumlare | KPH | Kapphylla                |    |                    |

# PARHUS 90 kvm - tillval/frånval

**STORLEK** 4 rok, ca 90 kvm, alternativt 3 rok

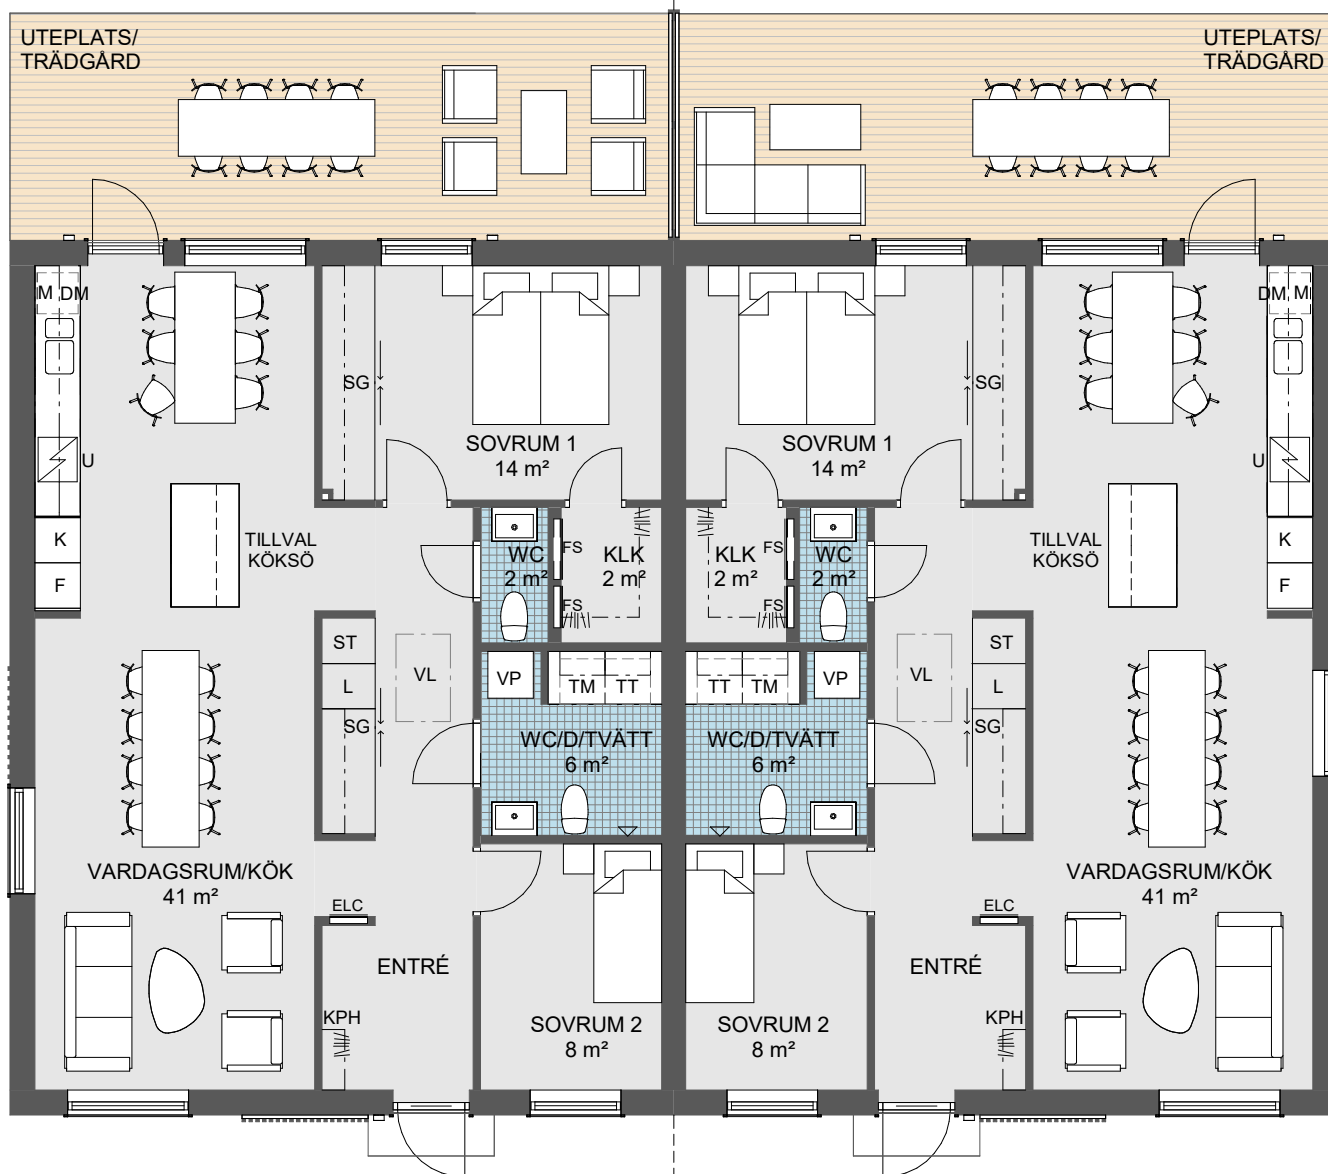

Angivna ytor avser ungefärliga ytor avrundade till närmaste heltal i kvadratmeter.  
Generell rumshöjd 2.7 m.  
Underkantshöjd=bh på fönster 0.6 m om inget annat anges.  
Rätt till eventuella ändringar förbehålles.

0 Skala 1:100 5m

|    |             |     |                          |    |                    |
|----|-------------|-----|--------------------------|----|--------------------|
| K  | Kylskåp     | U   | Spishäll och inbyggd ugn | L  | Linneutrustning    |
| F  | Frys        | SG  | Skjutsdörrsgarderob      | M  | Microvägsugn       |
| G  | Garderob    | ELC | Elcentral                | ST | Städustrustning    |
| DM | Diskmaskin  | FS  | Fördelarskåp             | VL | Vindlucka          |
| TM | Tvättmaskin | KLK | Klädkammare              | VP | Frånluftsvärmepump |
| TT | Torktumlare | KPH | Kapphylla                |    |                    |