




Lägenhet 1-1302, 1-1502

STORLEK 3 rok, ca 87 kvm
PLACERING Trapphus 1, Plan 3, Plan 5

- Dubbla balkonger
- Sydvästläge mot innergården
- Rundgång i kök/vardagsrum
- Gavellägenhet

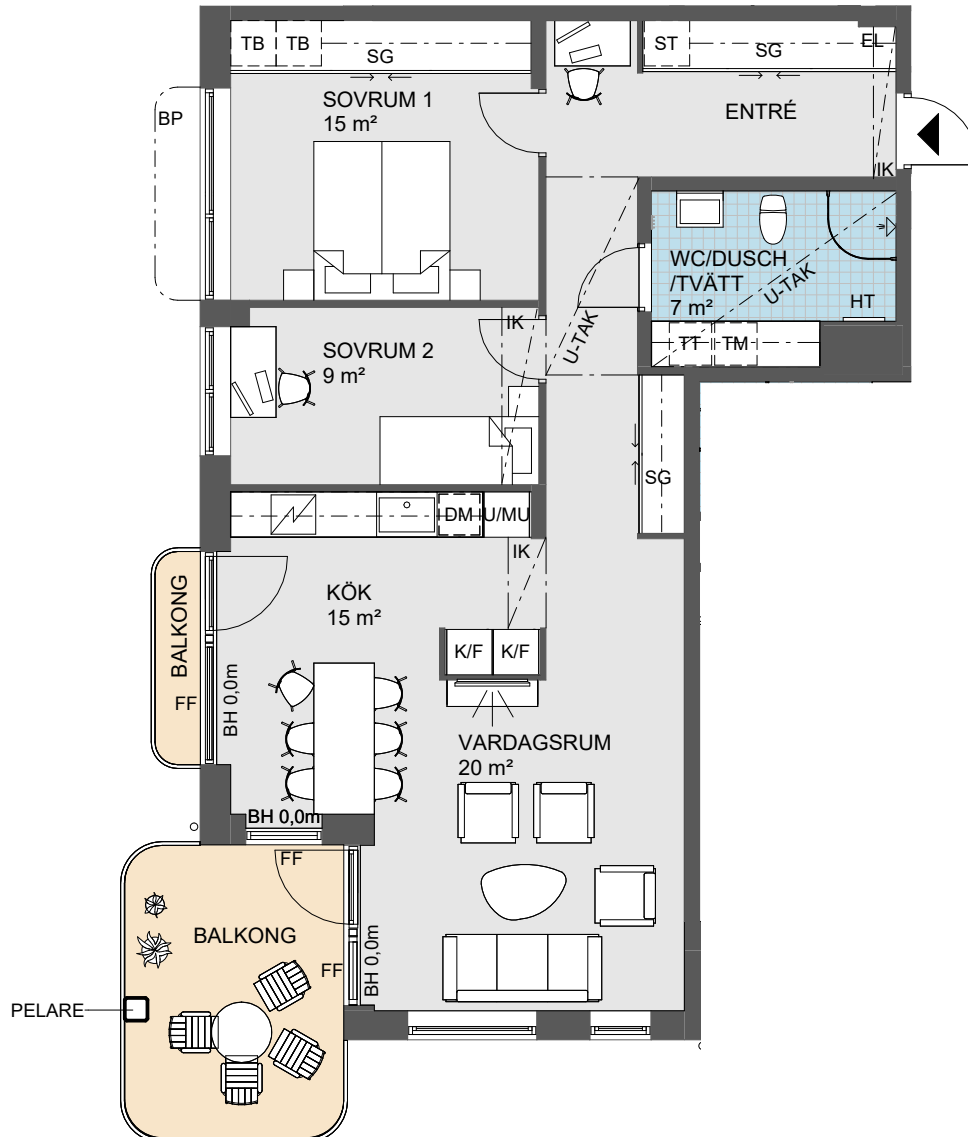

0 Skala 1:100 5 m

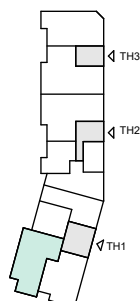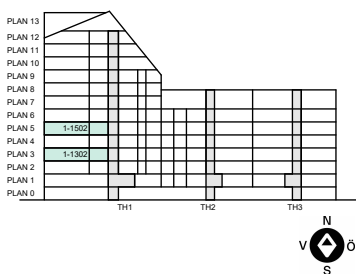

Symboler - se Försätsblad

Obos reserverar sig för eventuella tryckfel och förbehåller sig rätten till ändringar.

REV. 2026-01-09

DATUM 2025-10-23