



Lägenhet 2-1104

STORLEK 3 RoK, ca 77 kvm
PLACERING Trapphus 2, plan 1

- Gavellägenhet
- Balkong och uteplats
- Två väl tilltagna sovrum

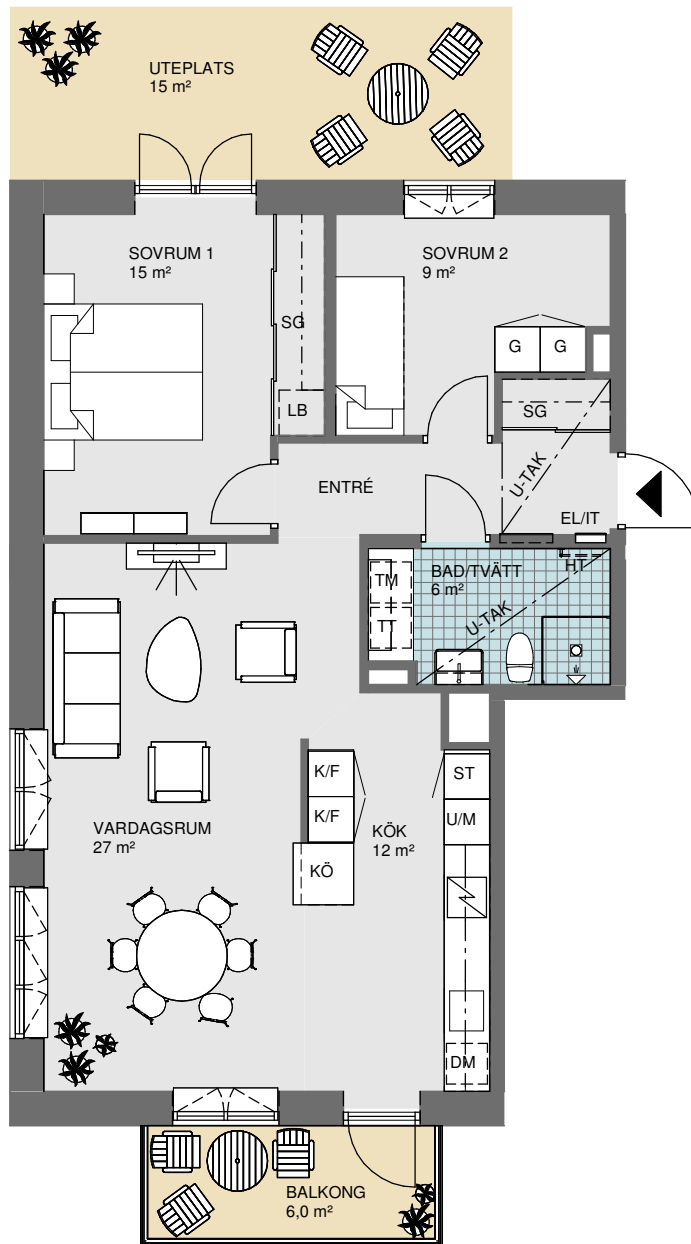

0 Skala 1:100 5 m

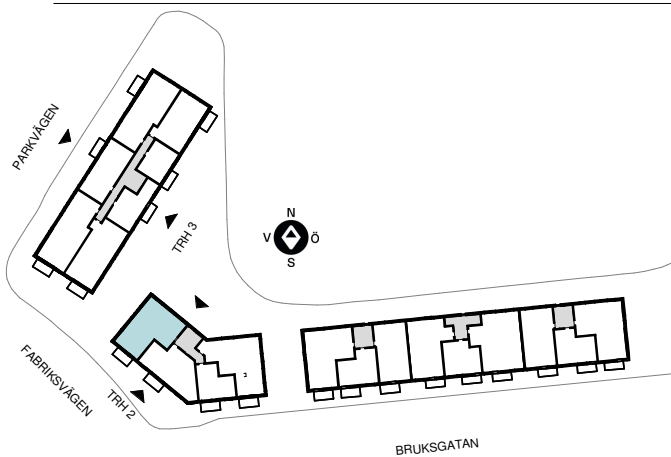

Symboler - se försätsblad

OBOS reserverar sig för eventuella tryckfel och förbehåller sig rätten till ändringar.

