


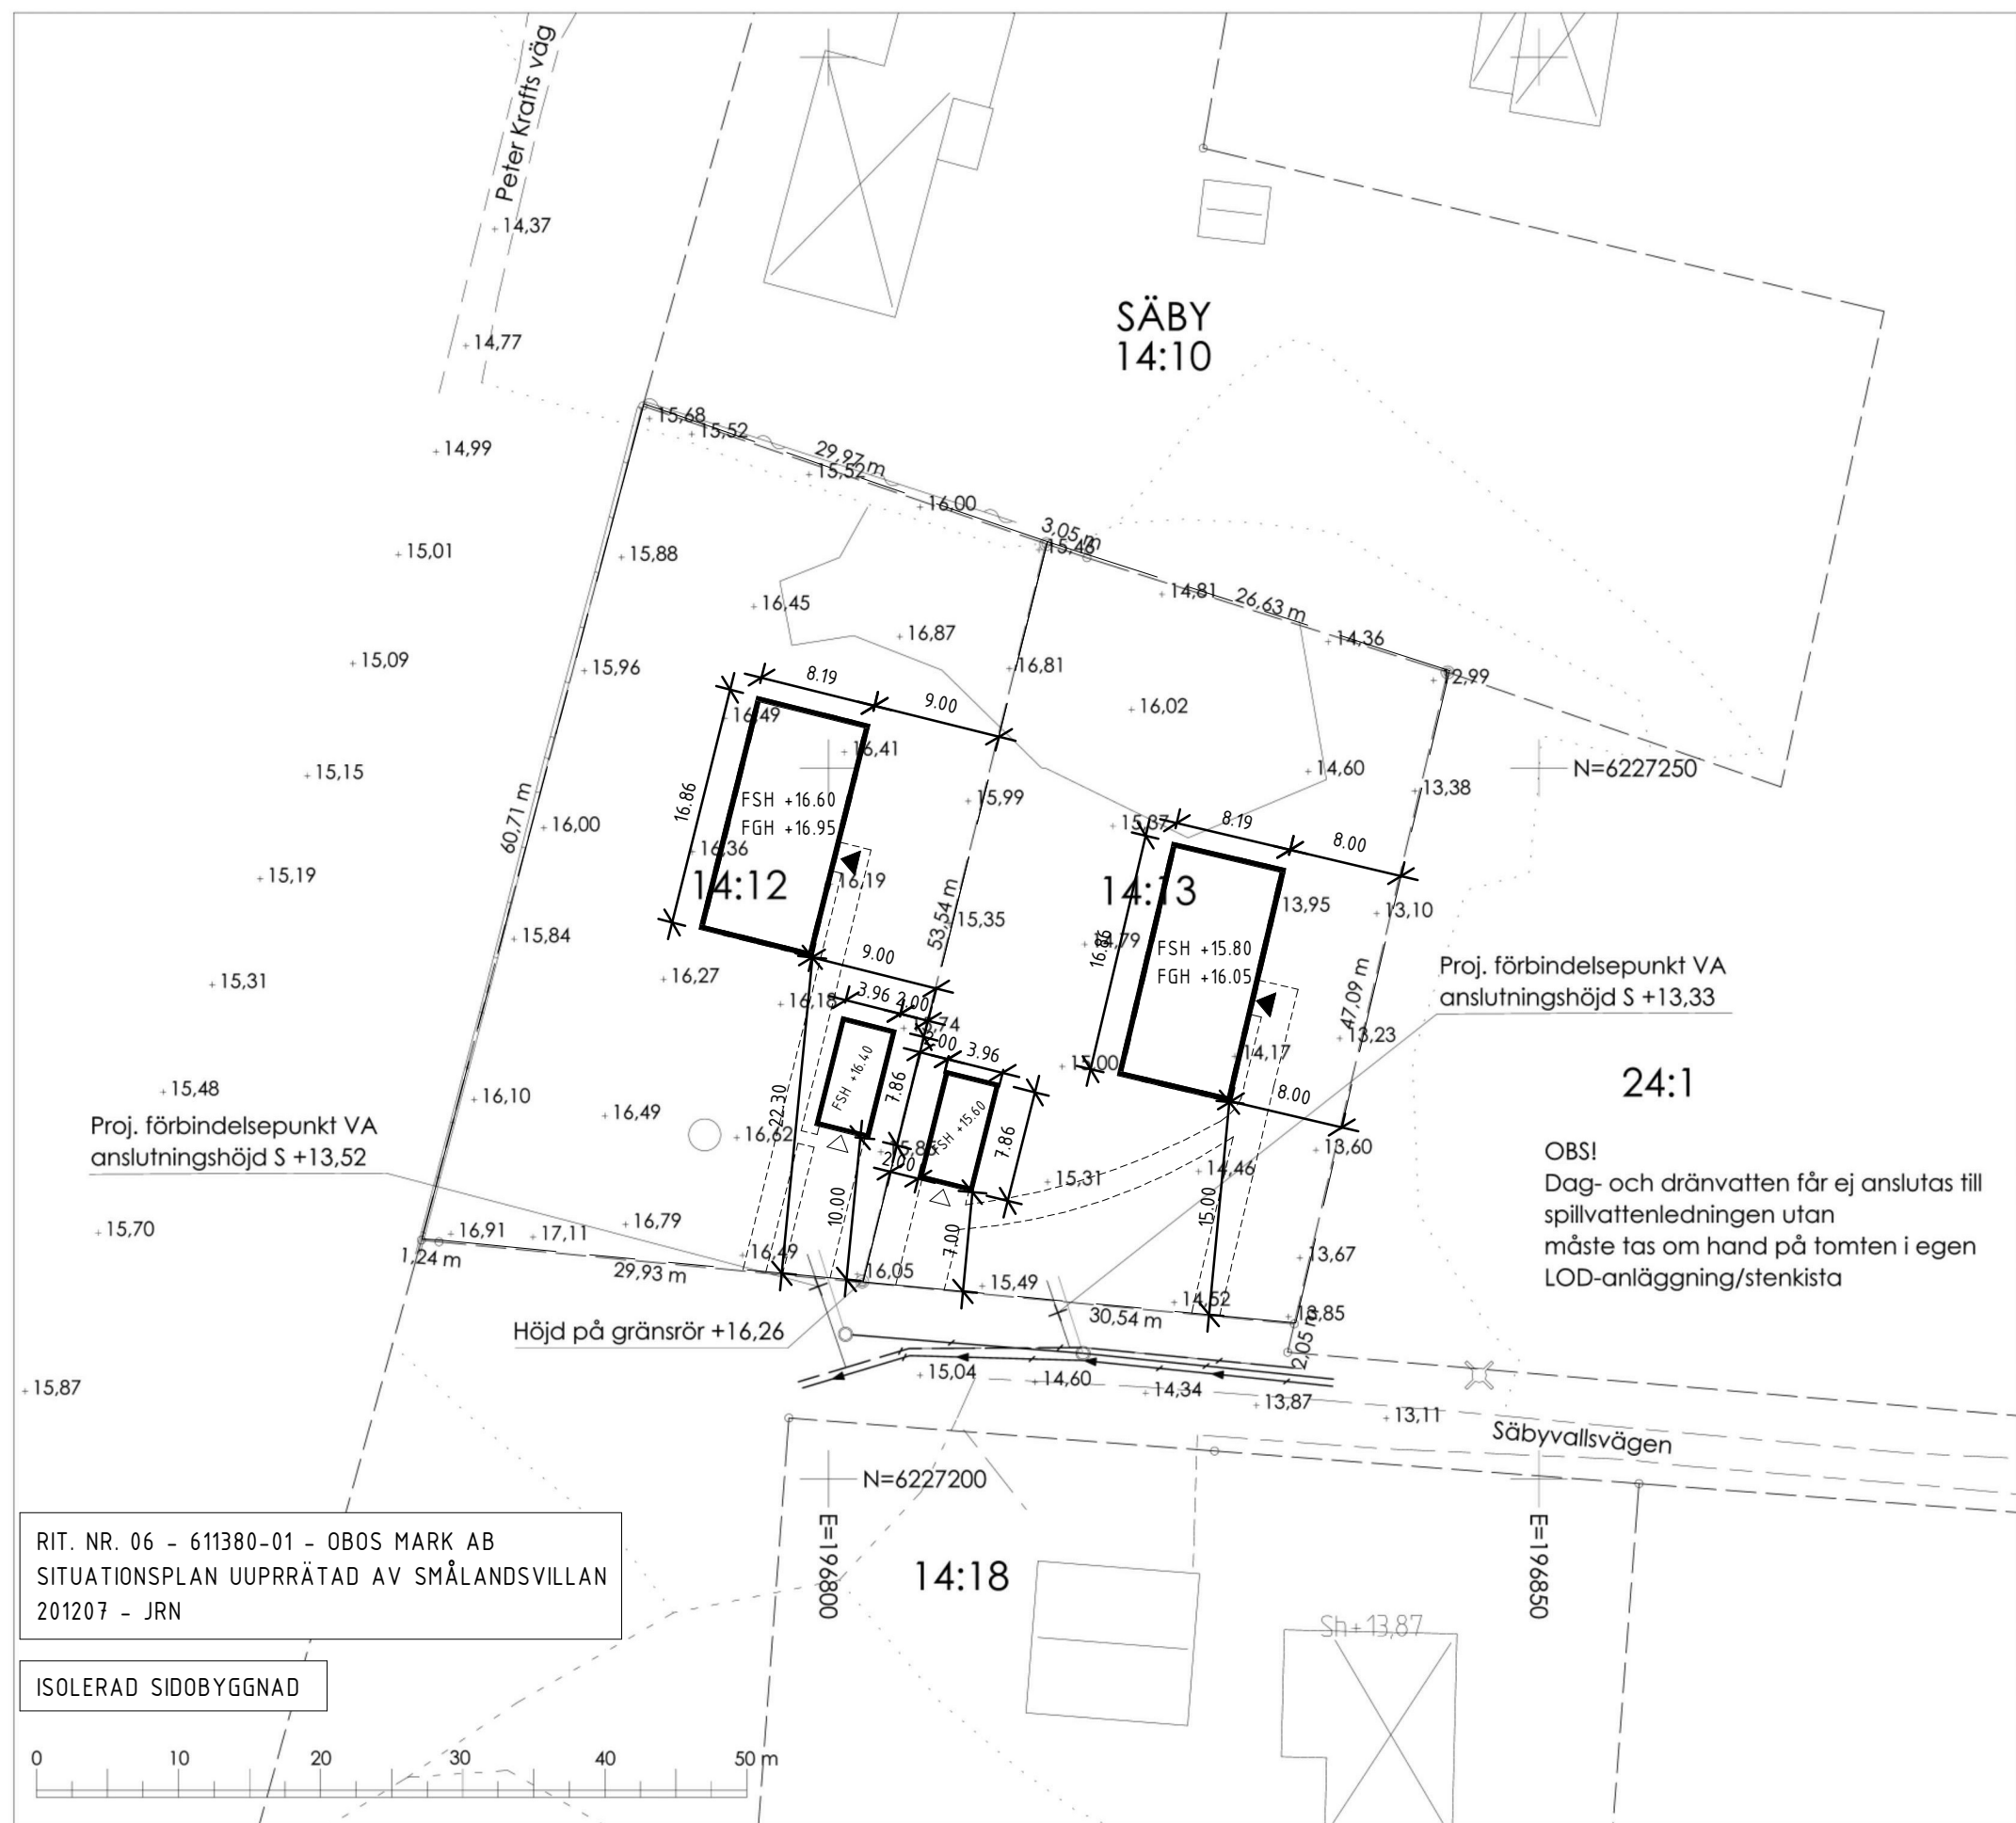

Uppgifter och beteckningar

Fastigheten bildad el. registrerad: 2020-08-12
Fastighetens area (kv.meter): 3237
Gatuadress: Säbyvallsvägen 4-6
37351 Ramdala

Primärkartans beteckningar

+0,0 Avvägd höjd i förhållande till gällande höjdsystem.
Sh +13,87 Höjd på sockel eller nederkant fasad.

Bostadshus resp. uthus, takkant.
 Bostadshus resp. uthus, fasadliv.
 Skärmtak
 Fastighetsgräns
 Trakt- och kvartersgräns

VA-avdelningens uppgifter

Proj. vattenledning
 Proj. spillvattenledning
 Proj. tryckavloppsledning

Säby 14:12

+13,52 anslutningshöjd för spillvattenservis

Dag- och dränvatten får ej anslutas till spillvattenledningen utan måste tas om hand på tomten i egen LODF-anläggning/stenkista.
Förbindelsepunkt VA-ledningar 0,5 m utanför tomtgräns.
Lägst vattentryck i förbindelsepunkt 3 bar.

Anmärkningar:

Säby 14:13

+13,33 anslutningshöjd för spillvattenservis

Dag- och dränvatten får ej anslutas till spillvattenledningen utan måste tas om hand på tomten i egen LODF-anläggning/stenkista.
Förbindelsepunkt VA-ledningar 0,5 m utanför tomtgräns.
Lägst vattentryck i förbindelsepunkt 3 bar.

Alla VA-uppgifter är digitalt inlagda av Drift- och Serviceförvaltningens VA-ingenjör Darko Divis, tel 0455-30 33 69.

Anmärkningar:

Nybyggnadskarta över SÄBY 14:12 och 14:13

Karlskrona Kommun

Kartan upprättad av: Almir Savic

Datum: 2020-11-09

Ärendenr: 104 55 74