
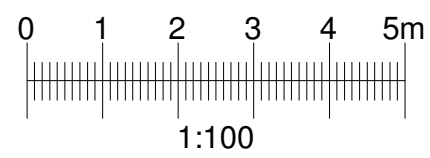
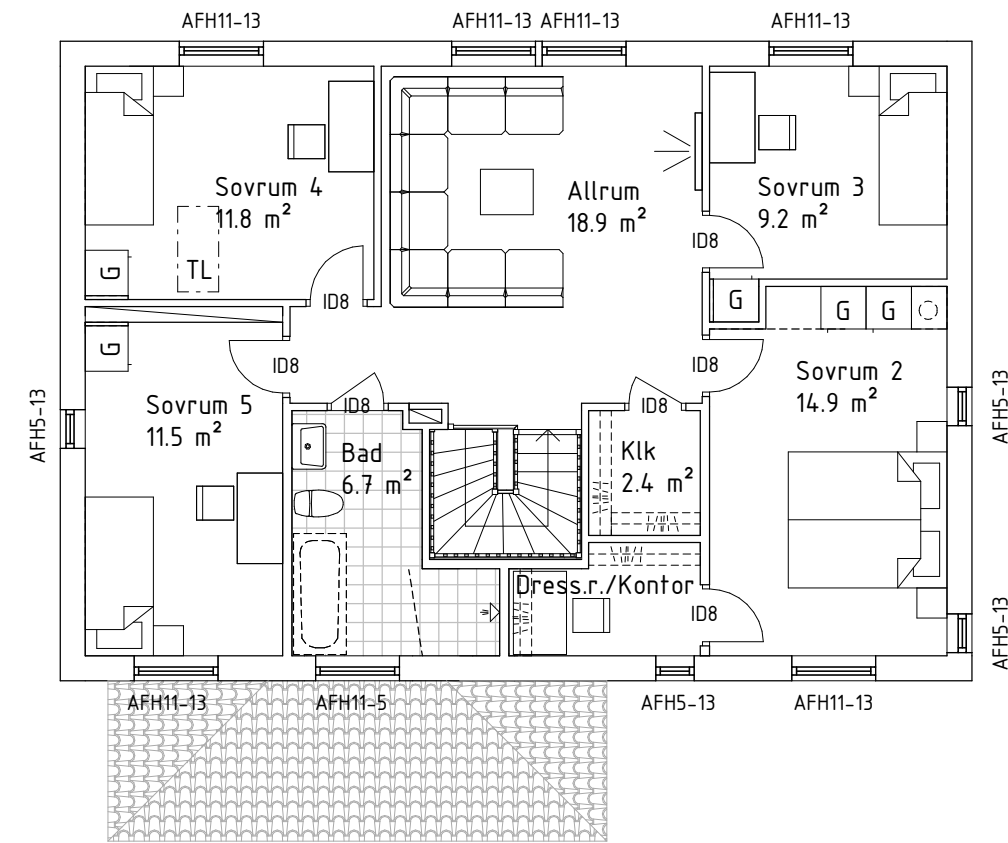


Denna ritning tillhör Myresjöhus. Den får ej användas av tredje person. Överträdelse beivras.

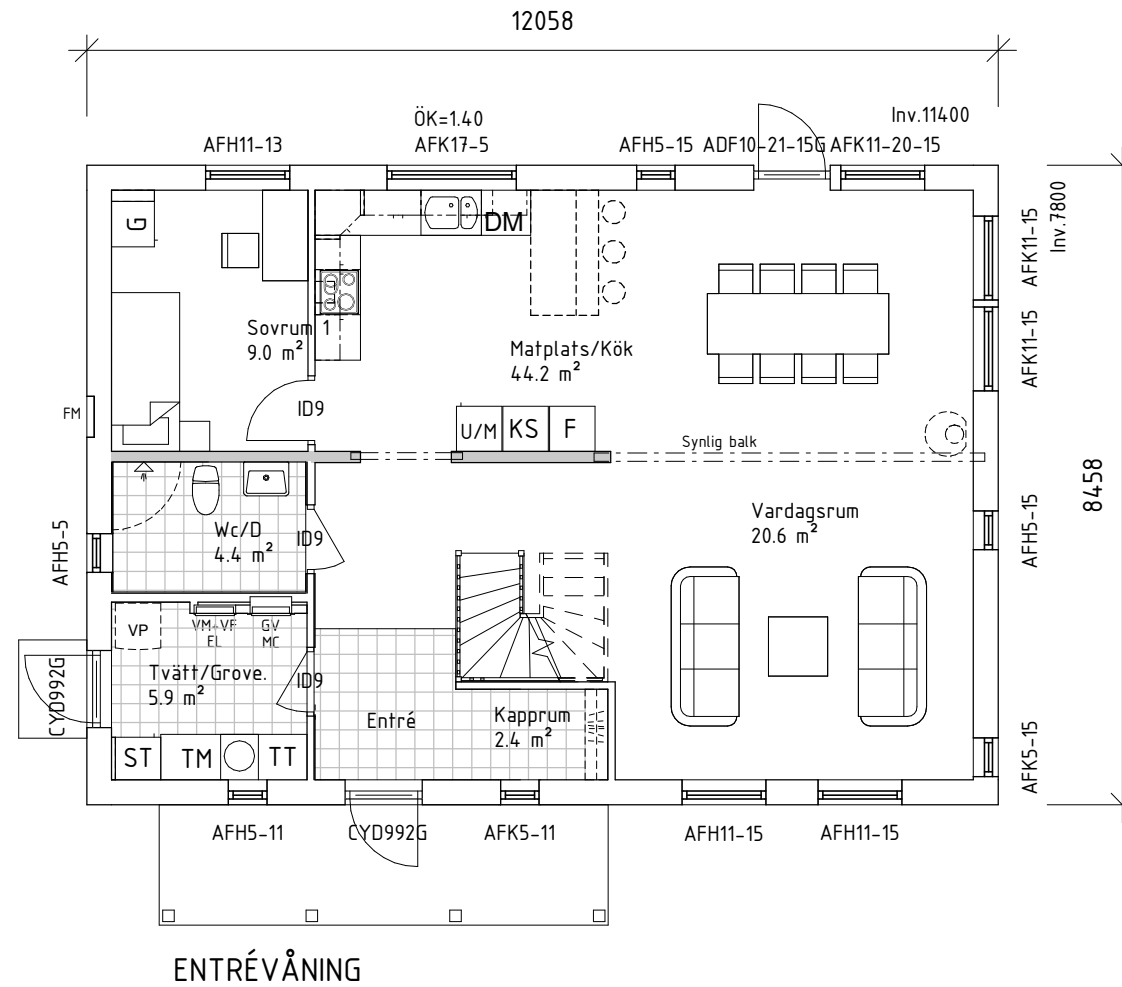

Boarea (BOA)	
Plan 1 BOA	88.9 m ²
Plan 2 BOA	88.9 m ²
Bruttoarea (BTA)	
Plan 1 BTA	102.0 m ²
Plan 2 BTA	102.0 m ²
Byggnadsarea (BYA)	
Plan 1 BYA	111.0 m ²

VALLSJÖSKOGEN

574 85 VETLANDA
 TEL. 010-434 10 00

RITAD / KONSTR AV sk	AVTALSNR S19219
DATUM 20191203	SKALA 1 : 100

BET	ANT	ÄNDRINGEN AVSER	DATUM	SIGN
		HUS B		
		PLANER		
		TOMT: B, H		
		HUSTYP F867-2S ändrad	RITINGSNR 01	ÄNDR BET

- Trä
- Fasadsten
- Murblock
- Betong
- Bärande vägg
- Bärande stolpe
- Spalje
- Barriär/Räcke
- Balk
- EFK/AFK = Ej öppningsbart fönster
- RÅ = Cotswold

Byggsystem kontrollerat av
 Certifikat 0144/02
 med undantag för följande byggdelar:

För information om vad detta innebär,
 se teknisk typbeskrivning


Denna ritning tillhör Myresjöhus. Den får ej användas av tredje person. Överträdelse beivras.



FRAMSIDA



VÄNSTERSIDA

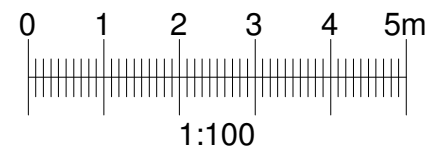

VALLSJÖSKOGEN

Myresjöhus

574 85 VETLANDA
TEL. 010-434 10 00

RITAD / KONSTR AV
sk

AVTALSNR
S19219

DATUM
20191203

SKALA
1 : 100

BET	ANT	ÄNDRINGEN AVSER	DATUM	SIGN
		HUS B		
		FASADER		
		TOMT: B, H		
		HUSTYP F867-2S ändrad	RITINGSNR 02	ÄNDR BET


Denna ritning tillhör Myresjöhus. Den får ej användas av tredje person. Överträdelse beivras.



BAKSIDA



HÖGERSIDA

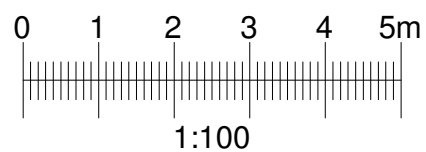

VALLSJÖSKOGEN



574 85 VETLANDA
TEL. 010-434 10 00

RITAD / KONSTR AV
sk

AVTALSNR
S19219

DATUM
20191203

SKALA
1 : 100

B		rev	20191126	sk
A		rev	20191114	sk
BET	ANT	ÄNDRINGEN AVSER	DATUM	SIGN

HUS B

FASADER


TOMT: B, H

HUSTYP
F867-2S ändrad

RITINGSNR
03

ÄNDR BET

Denna ritning tillhör Myresjöhus. Den får ej användas av tredje person. Överträdelse beivras.

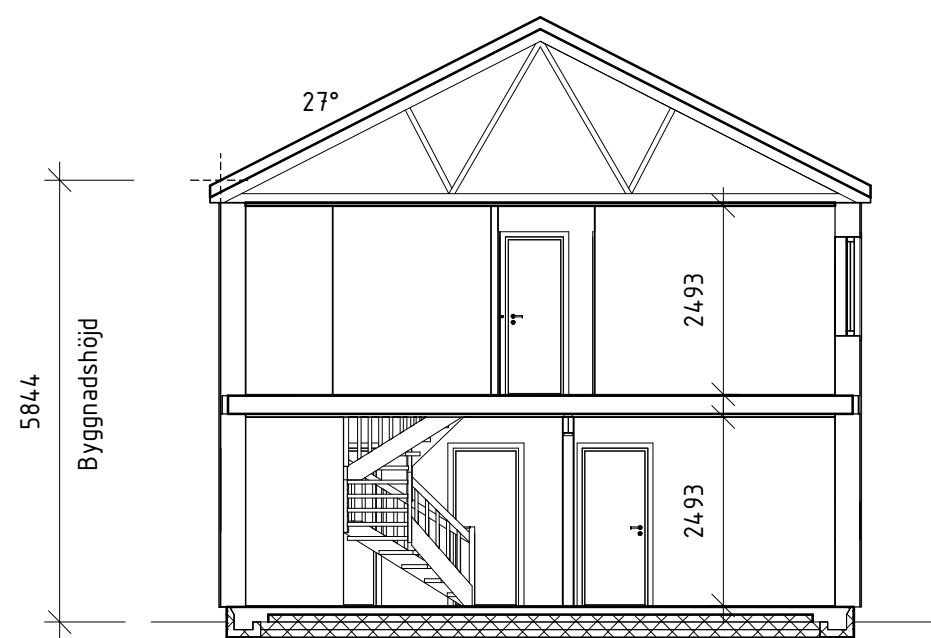

Skånetakfot
SEKTION

VALLSJÖSKOGEN



574 85 VETLANDA
TEL. 010-434 10 00

RITAD / KONSTR AV
sk

AVTALSNR
S19219

DATUM
20191203

SKALA
1 : 100

BET	ANT	ÄNDRINGEN AVSER	DATUM	SIGN
		HUS B		
		SEKTION		
		TOMT: B, H		
		HUSTYP F867-2S ändrad	RITINGSNR 04	ÄNDR BET

