


Bostad 03 & 06



STORLEK 3rok, 100kvm
PLACERING BYGGNAD A

• P-plats finns på entrésida.

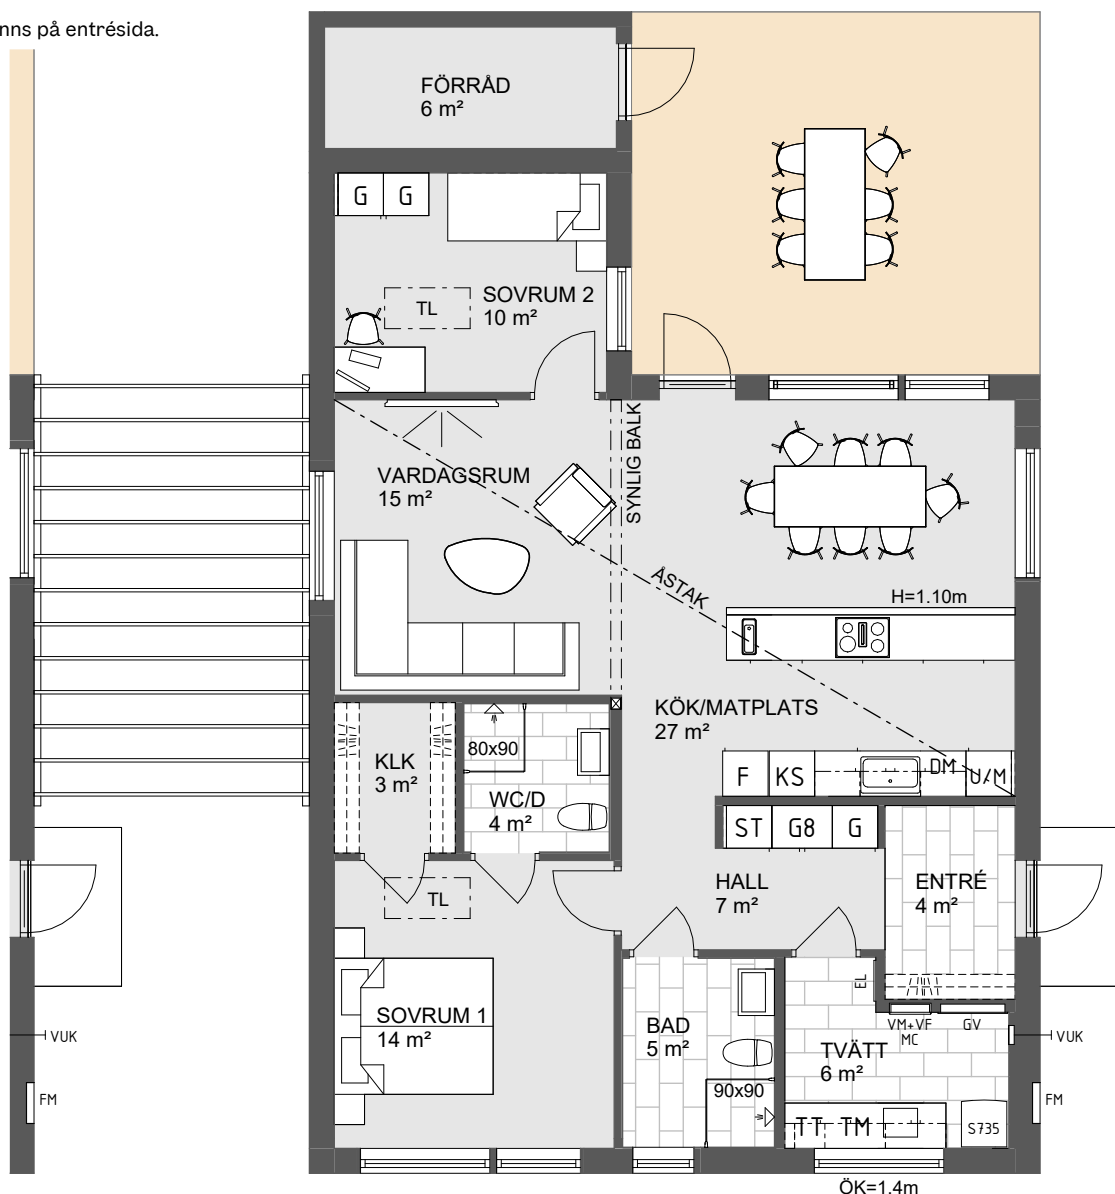

0 Skala 1:100 5 m

Angivna ytor avser ungefärliga ytor avrundade till närmsta heltal i kvadratmeter.
Generell rumshöjd 2.5m om inget annat anges.
Överkantshöjd på fönster och dörrar 2.1m om inget annat anges.
Rätt till eventuella ändringar förbehålles.

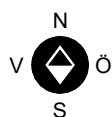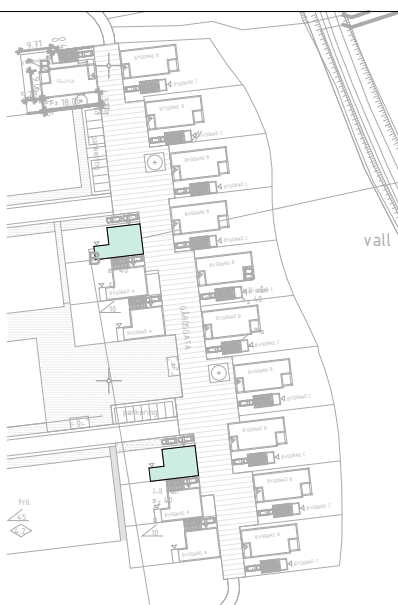

KAPPHYLLA

DM DISKMASKIN

K/S KYL/SVAL

SPIS

TM TVÄTTMASKIN

FVP VÄRMEPUMP

G GARDEROB

TL INVÄNDIG TAKLUCKA

U/M UGN/MICRO I HÖGSKÅP

F FRYS

ST STÄDSKÅP

TT TORKTUMLARE