




Bygg- och miljöförvaltningen
Geodataavdelningen

Kungsbacka

NYBYGGNADSKARTA

FASTIGHET
VALLDA 9:41

ADRESS
Dyrestensvägen 6B

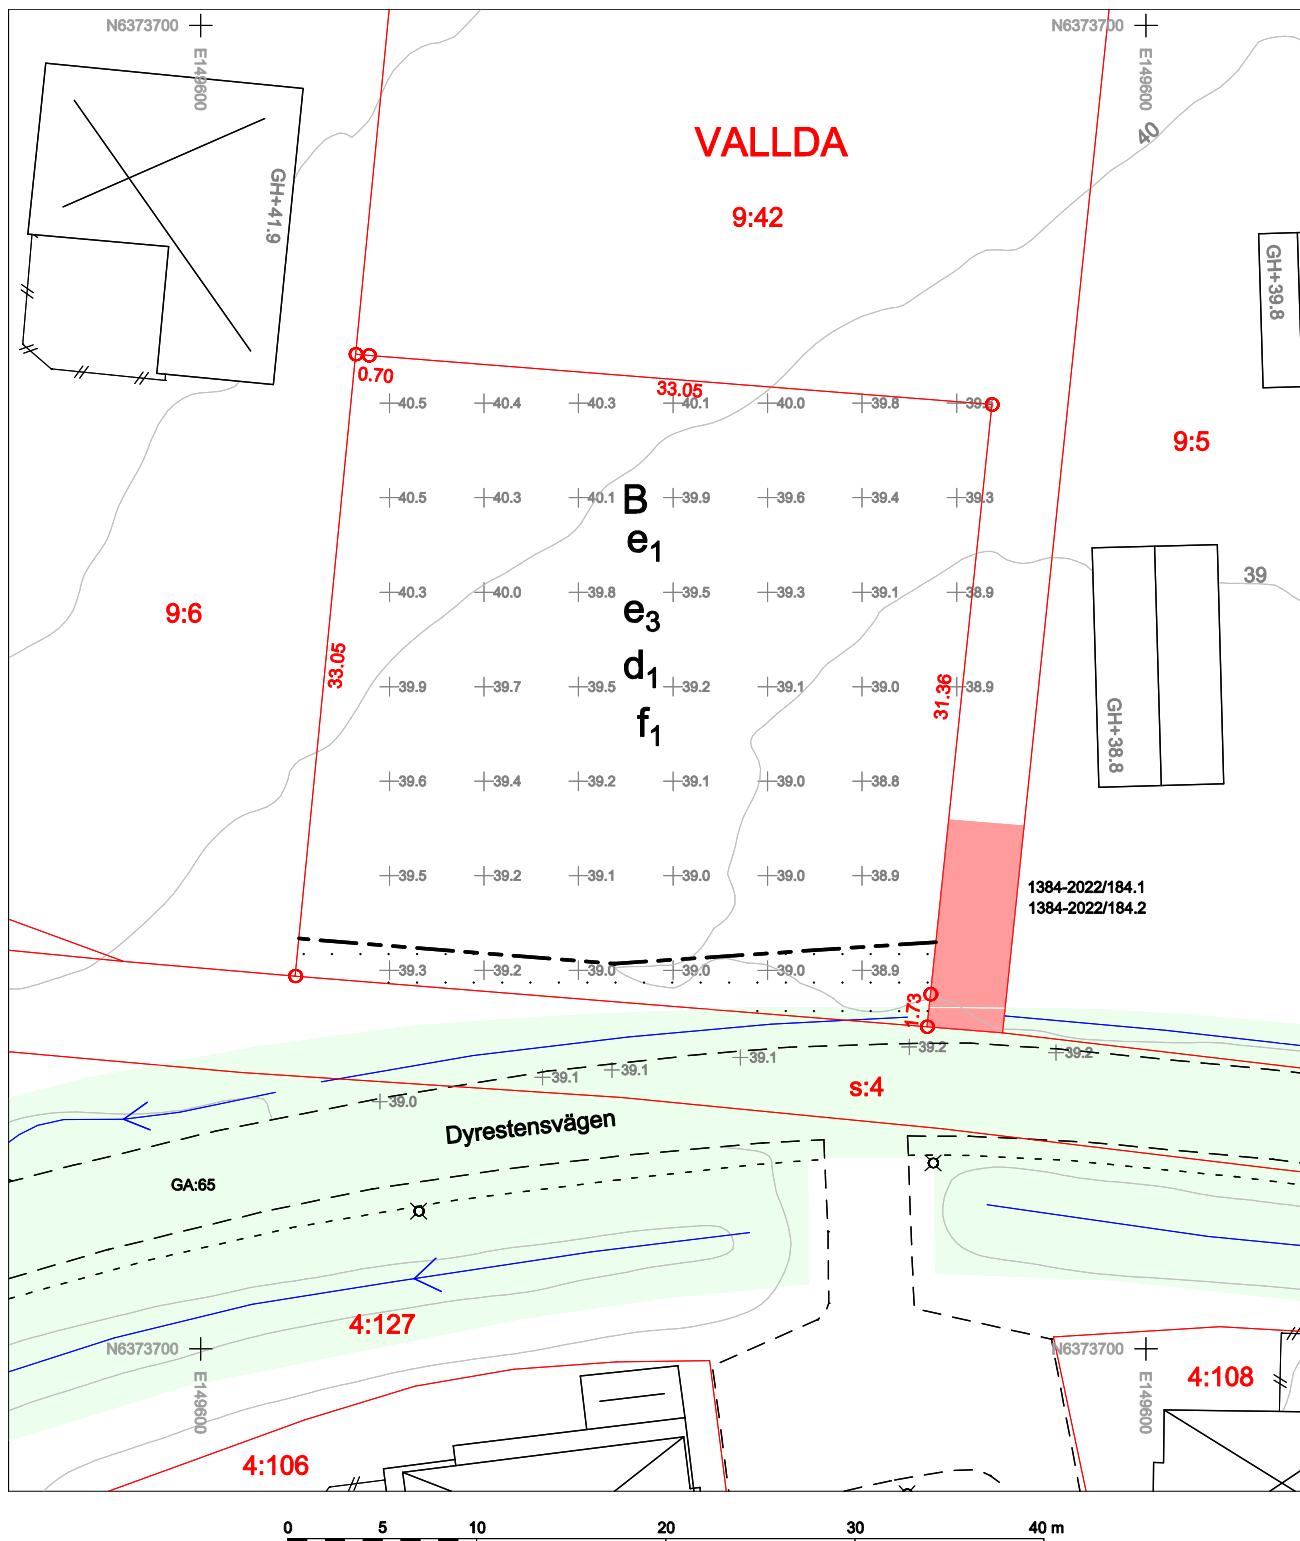

DETALJPLAN
VP95

FASTSTÄLLD
2022-02-27

Upprättad 2022-12-15 av:

Detaljplanebestämmelser och teckenförklaring enligt bifogat dokument.

Rättigheter kan vara ofullständigt redovisat.

Kartan innehåller detaljer med varierande noggrannhet.

Nahren Dawid, Mättningsingenjör

PLANSYSTEM
SWEREF 99 12 00

HÖJDSYSTEM
RH 2000

DIARIENUMMER
N084/22

RITAD AV
ND

ANMÄRKNING

REVIDERAD

SKALA
1:400