




FÖRKLARINGAR:

 ST	STÅDSKÅP	 SCHAKT	
 KAPPHYLLA		 G	GARDEROB
 DISKMASKIN		 TL	INVÄNDIG TAKLUCKA
 KS	KYL/SVAL	 F	FRYS
 SPIS		 U/M	UGN/MICRO I HÖGSKÅP
 TM	TVÄTTMASKIN	 TT	TORKTUMLARE
 F730	VÄRMEPUMP		

*/ VÄGGHÖJD = 0.9 M OVAN VANG
 **/ VÄGGHÖJD = 1.2 M

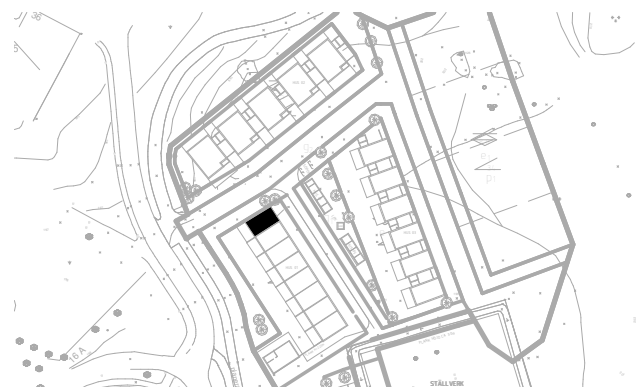

VI FÖRBEHÅLLER OSS RÄTTEN FÖR KONSTRUKTIONSÄNDRINGAR.

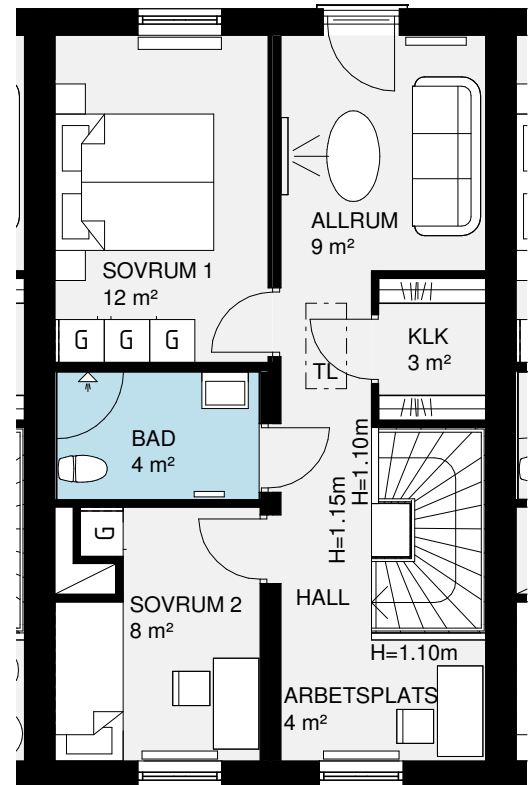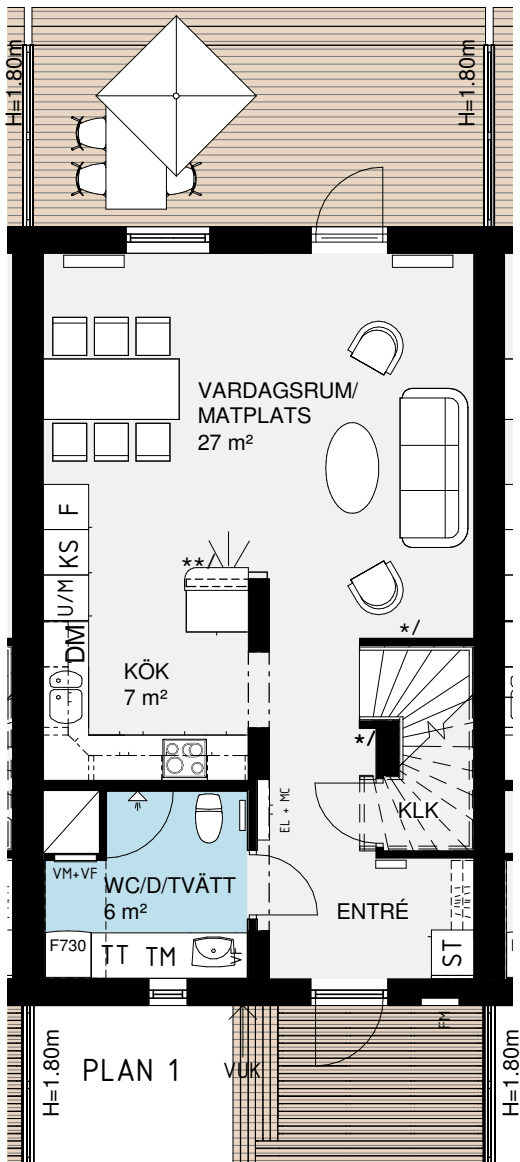



FÖRKLARINGAR:

 ST	STÅDSKÅP	 SCHAKT	
 KAPPHYLLA		 G	GARDEROB
 DISKMASKIN		 TL	INVÄNDIG TAKLUCKA
 KS	KYL/SVAL	 F	FRYS
 SPIS		 U/M	UGN/MICRO I HÖGSKÅP
 TM	TVÄTTMASKIN	 TT	TORKTUMLARE
 F730	VÄRMEPUMP		

*/ VÄGGHÖJD = 0.9 M OVAN VANG
 **/ VÄGGHÖJD = 1.2 M




VI FÖRBEHÅLLER OSS RÄTTEN FÖR KONSTRUKTIONSÄNDRINGAR.

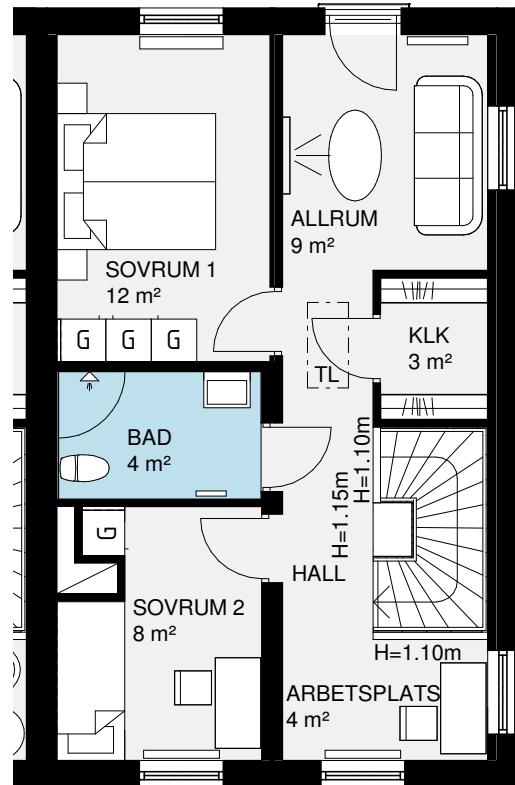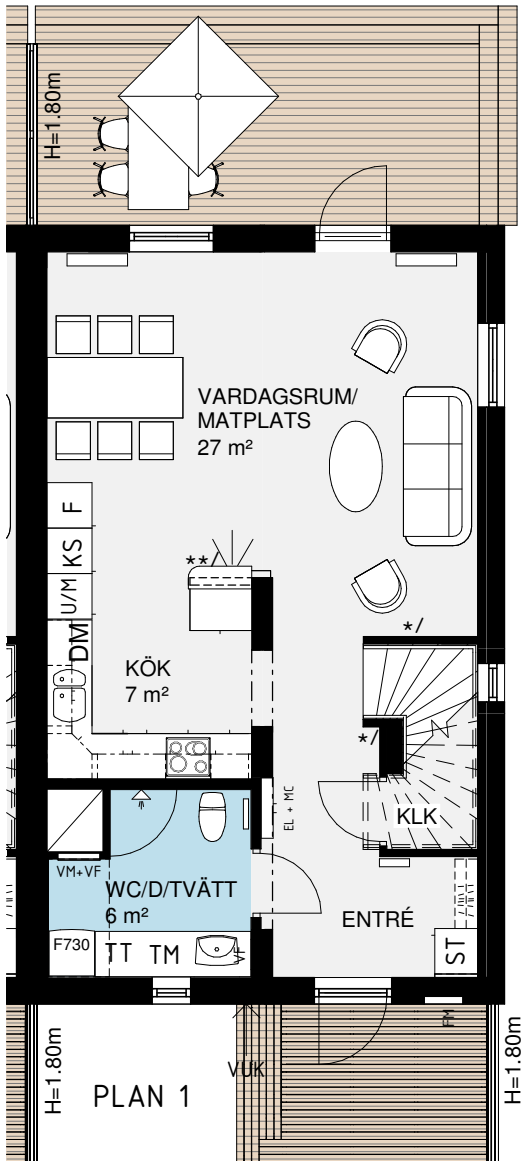

FÖRKLARINGAR:

 ST	STÅDSKÅP	 SCHAKT	
 KAPPHYLLA		 G	GARDEROB
 DISKMASKIN		 TL	INVÄNDIG TAKLUCKA
 KYL/SVAL		 F	FRYS
 SPIS		 U/M	UGN/MICRO I HÖGSKÅP
 TM	TVÄTTMASKIN	 TT	TORKTUMLARE
 F730	VÄRMEPUMP		

*/ VÄGGHÖJD = 0.9 M OVAN VANG
 **/ VÄGGHÖJD = 1.2 M

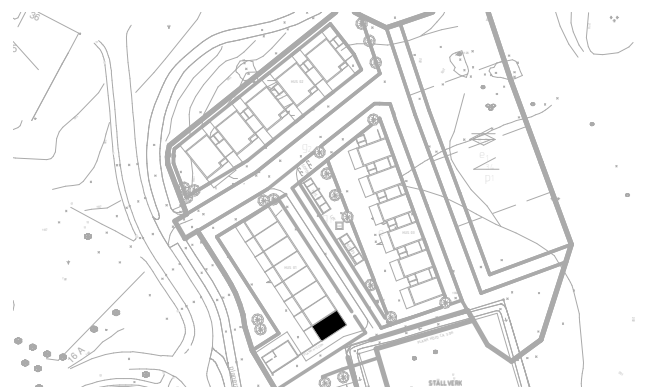

VI FÖRBEHÅLLER OSS RÄTTEN FÖR KONSTRUKTIONSÄNDRINGAR.

AVSER BOSTAD:
02-1001



Skala 1:100


FÖRKLARINGAR:

 ST	STÅDSKÅP	 SCHAKT
 KAPPHYLLA		 G
 DM	DISKMASKIN	 L
 SPIS		 U/M
 K/S	KYL/SVAL	 F
 TM	TVÄTTMASKIN	 TT
 F730	VÄRMEPUMP	
 TL	INVÄNDIG TAKLUCKA	



VI FÖRBEHÅLLER OSS RÄTTEN FÖR KONSTRUKTIONSÄNDRINGAR.

AVSER BOSTAD:
02-1002 TILL 02-1004

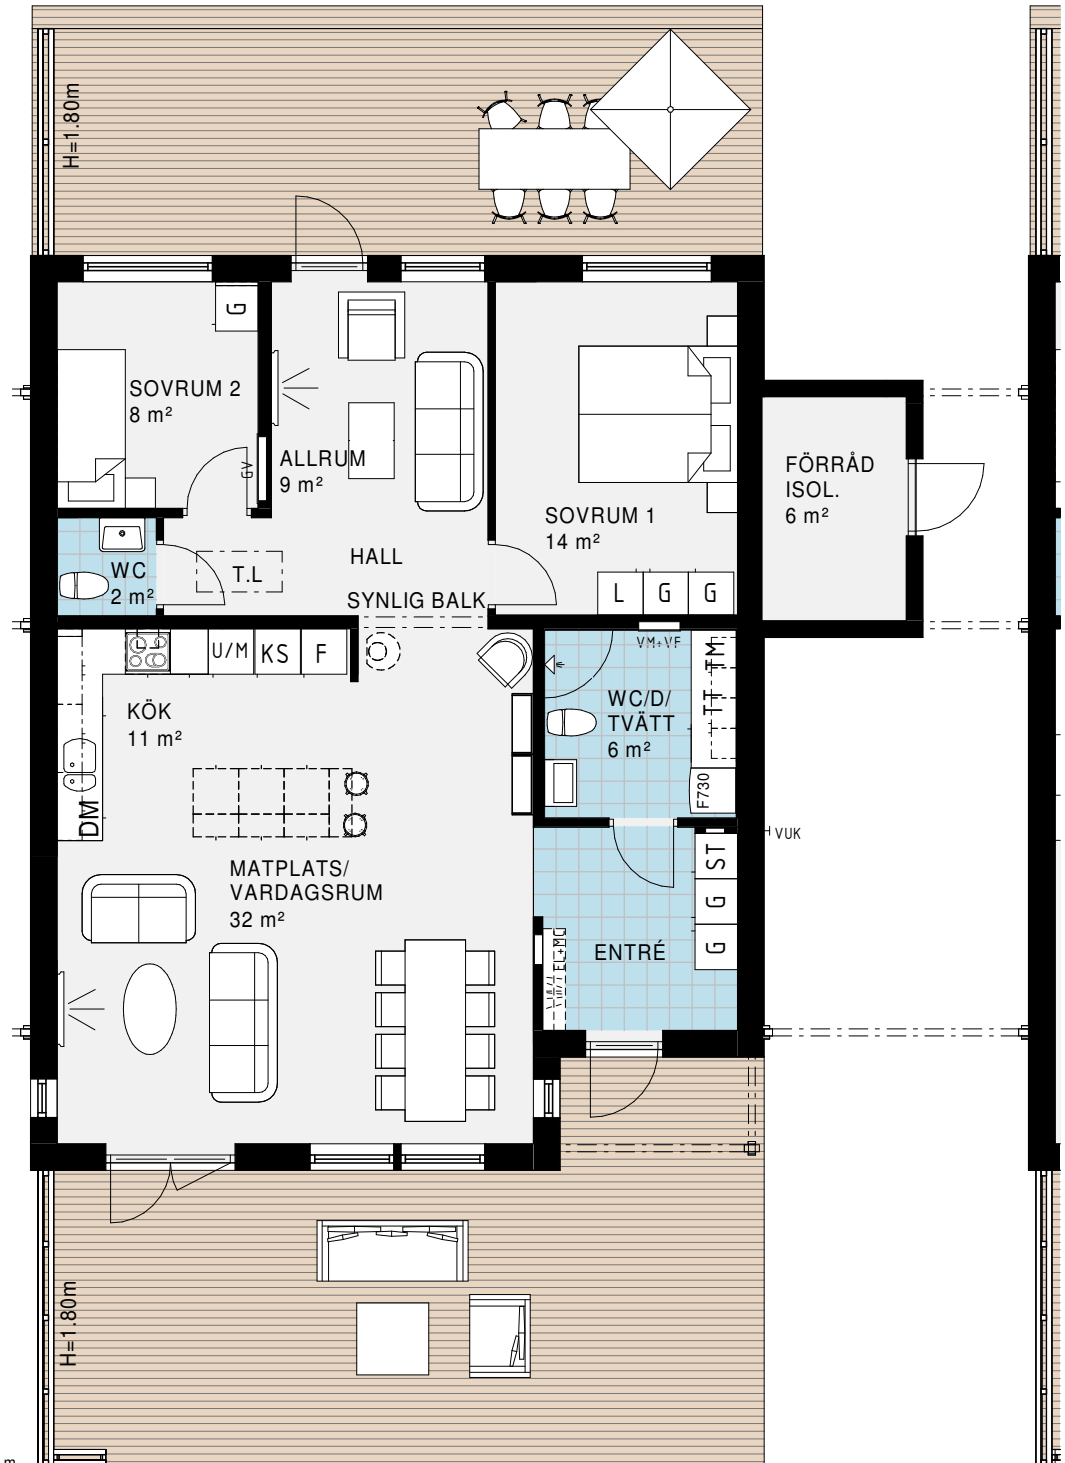

0 5 m
Skala 1:100


FÖRKLARINGAR:

 ST	STÅDSKÅP	 SCHAKT
 KAPPHYLLA		 G
 DM	DISKMASKIN	 L
 SPIS		 U/M
 K/S	KYL/SVAL	 F
 TM	TVÄTTMASKIN	 TT
 F730	VÄRMEPUMP	
 TL	INVÄNDIG TAKLUCKA	



VI FÖRBEHÅLLER OSS RÄTTEN FÖR KONSTRUKTIONSÄNDRINGAR.

AVSER BOSTAD:
02-1005

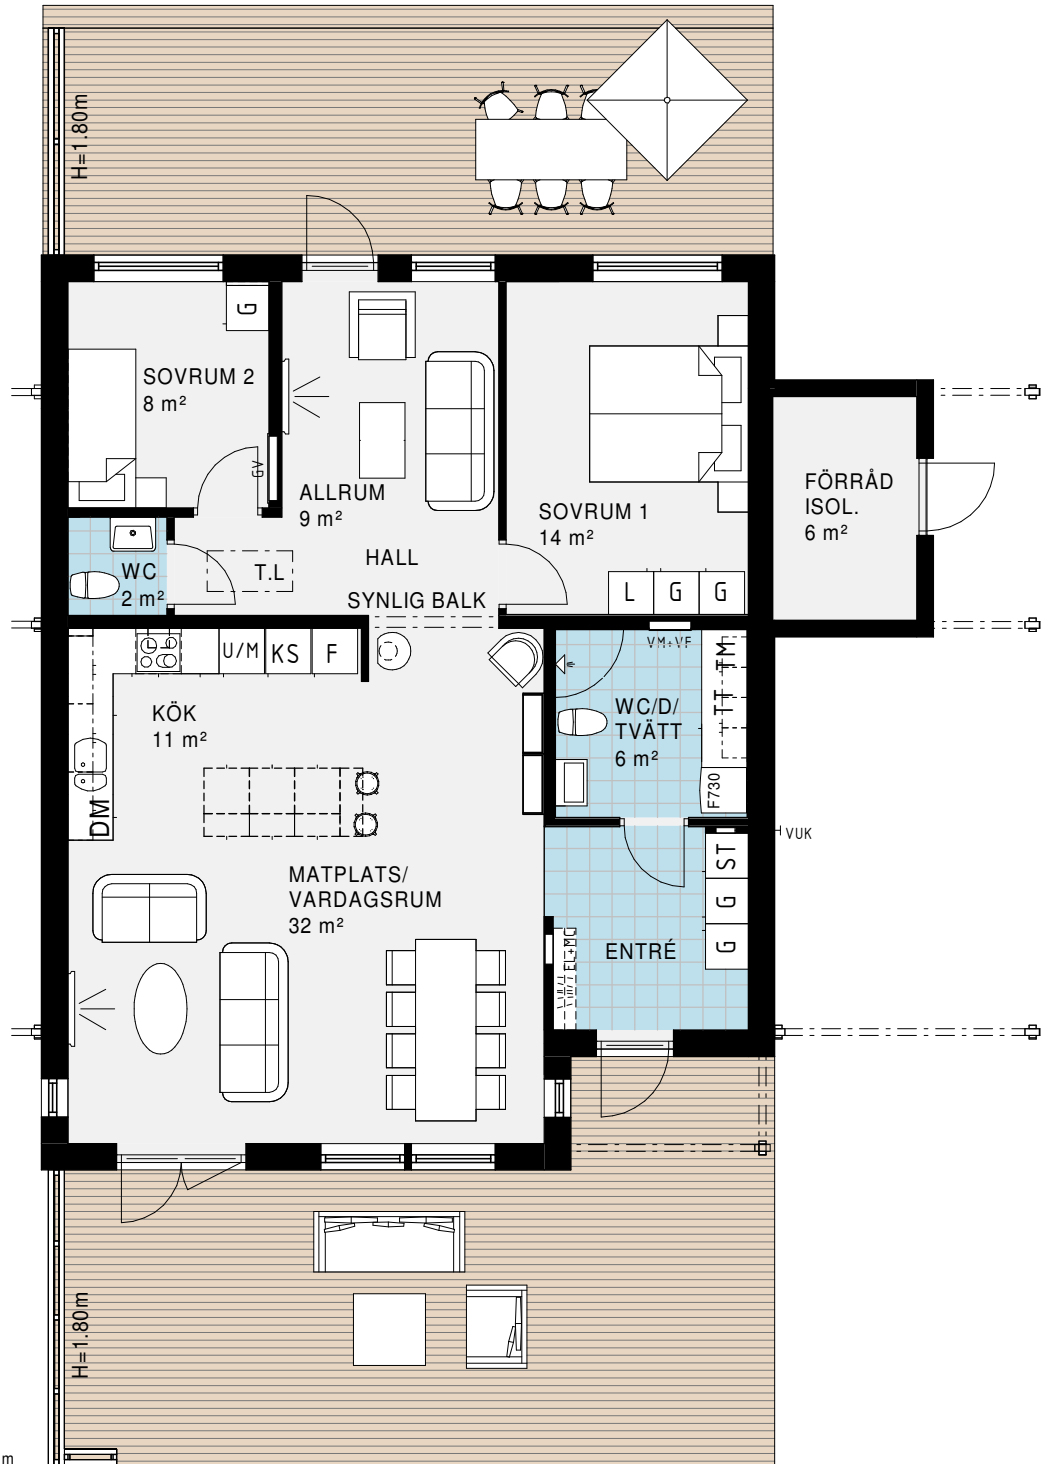



0 5 m
Skala 1:100

FÖRKLARINGAR:

 ST	STÅDSKÅP	 SCHAKT
 KAPPHYLLA		 G
 DM	DISKMASKIN	 L
 SPIS		 U/M
 K/S	KYL/SVAL	 F
 TM	TVÄTTMASKIN	 TT
 F730	VÄRMEPUMP	
 TL	INVÄNDIG TAKLUCKA	



VI FÖRBEHÅLLER OSS RÄTTEN FÖR KONSTRUKTIONSÄNDRINGAR.

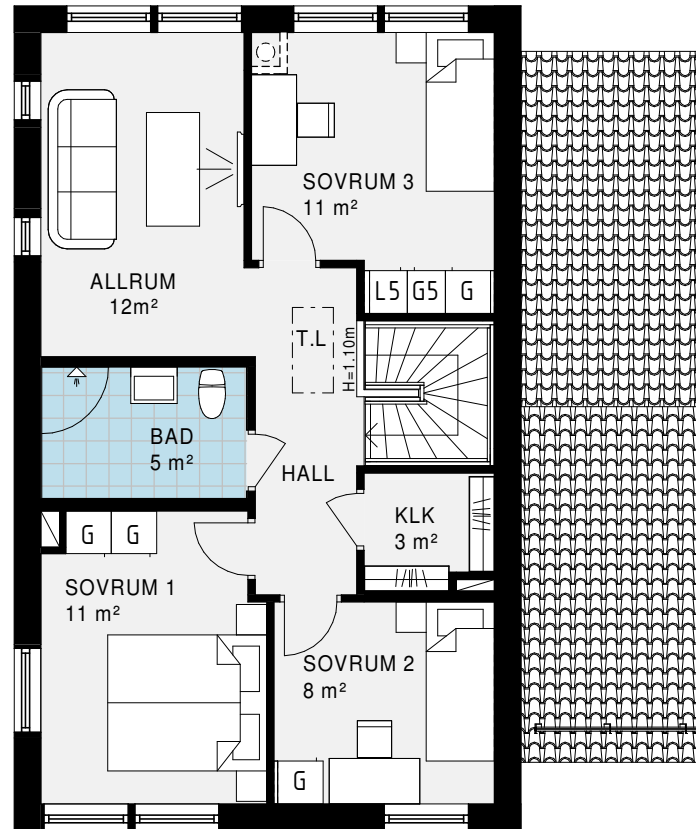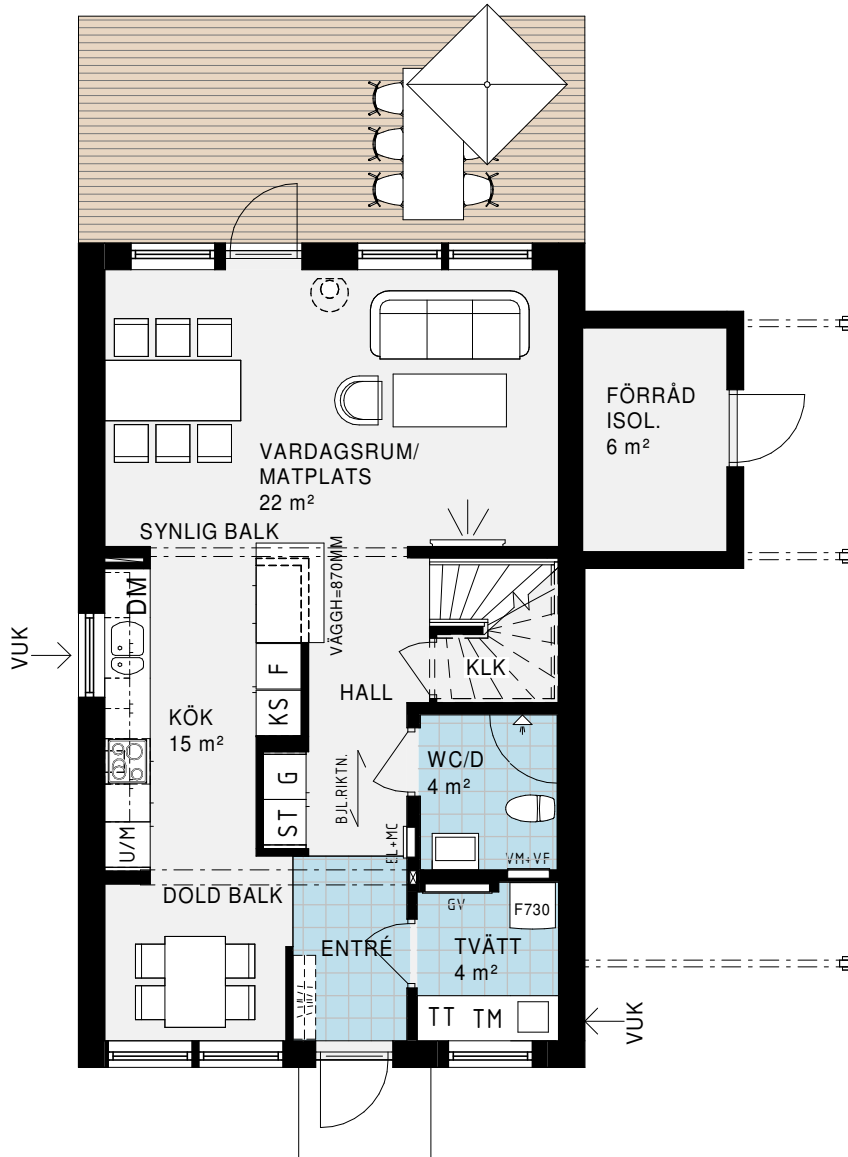

PLAN 1

PLAN 2





FÖRKLARINGAR:

- | | |
|----------------------|-------------------------|
| ST STÅDSKÅP | SCHAKT |
| KAPPHYLLA | G GARDEROB |
| DM DISKMASKIN | L LINNESKÅP |
| SPIS | U/M UGN/MICRO I HÖGSKÅP |
| K/S KYL/SVAL | F FRY |
| TM TVÄTTMASKIN | TT TORKTUMLARE |
| F730 VÄRMEPUMP | |
| TL INVÄNDIG TAKLUCKA | |



VI FÖRBEHÅLLER OSS RÄTTEN FÖR KONSTRUKTIONSÄNDRINGAR.

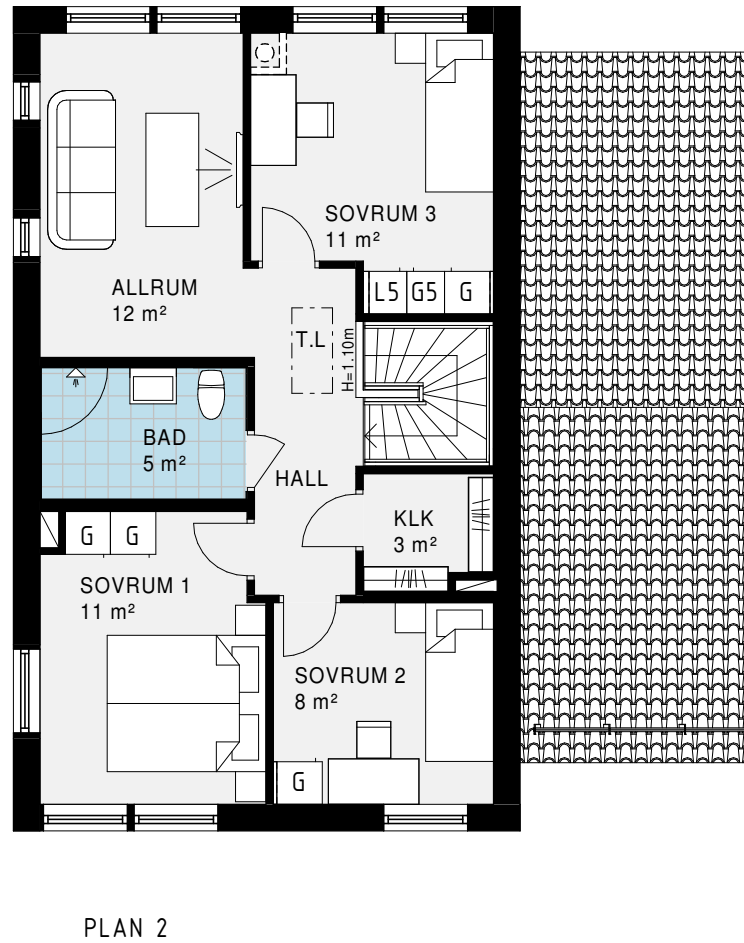
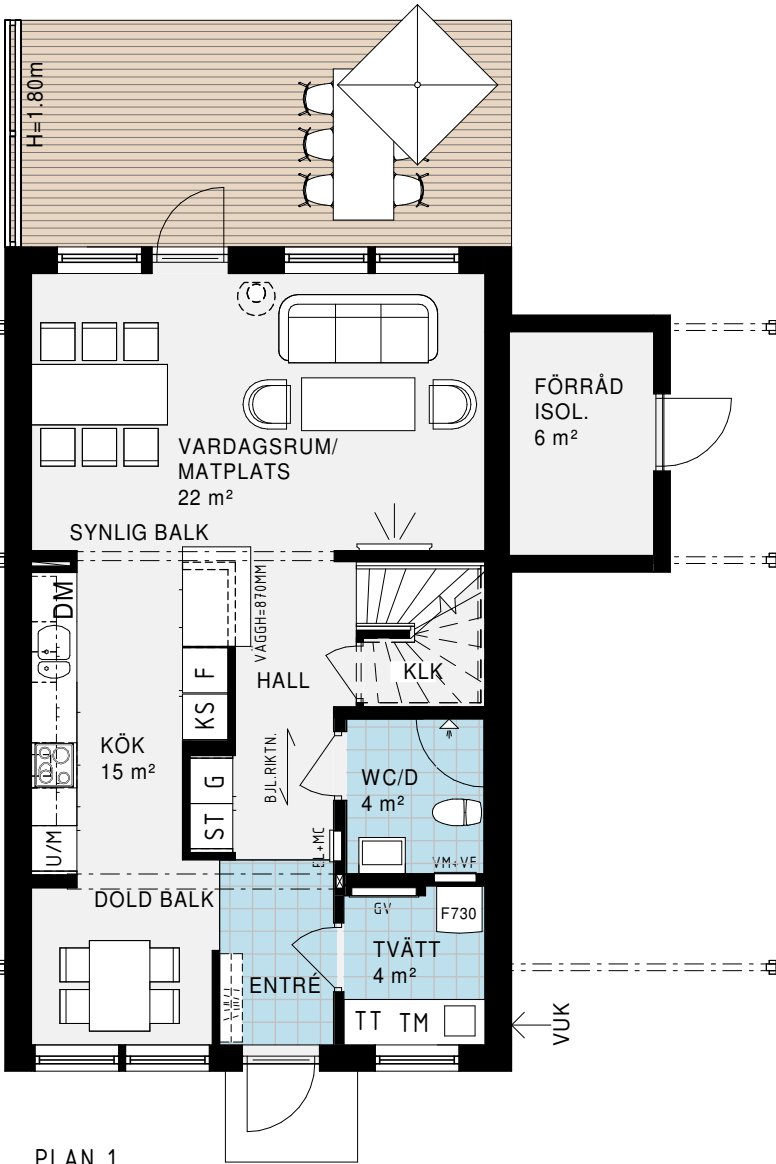


FÖRKLARINGAR:

ST STÅDSKÅP	SCHAKT
KAPPHYLLA	G GARDEROB
DM DISKMASKIN	L LINNESKÅP
SPIS	U/M UGN/MICRO I HÖGSKÅP
K/S KYL/SVAL	F FRY
TM TVÄTTMASKIN	TT TORKTUMLARE
F730 VÄRMEPUMP	
TL INVÄNDIG TAKLUCKA	



VI FÖRBEHÅLLER OSS RÄTTEN FÖR KONSTRUKTIONSÄNDRINGAR.

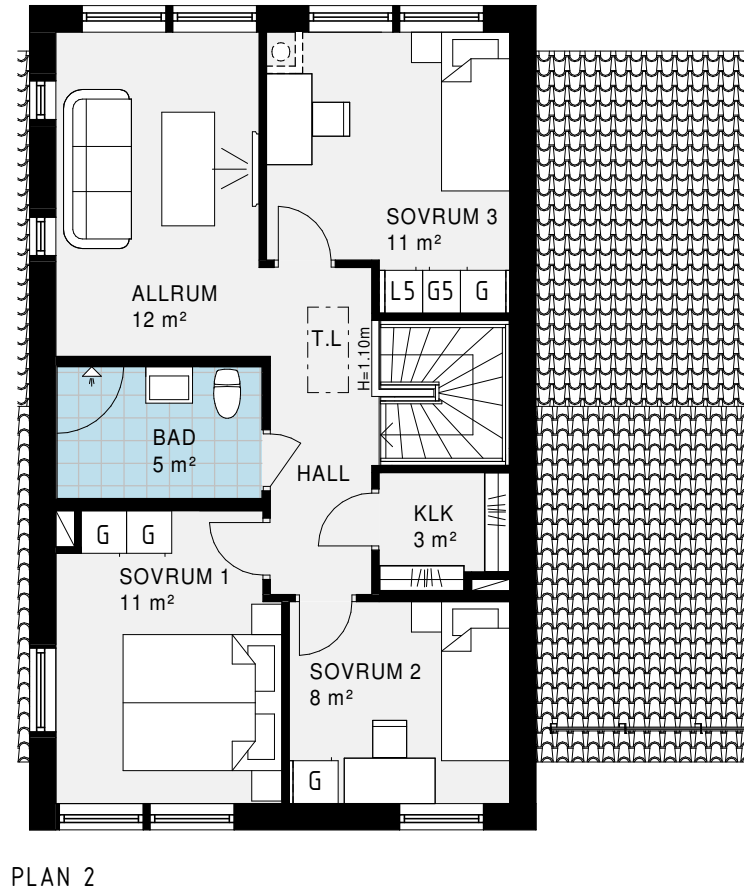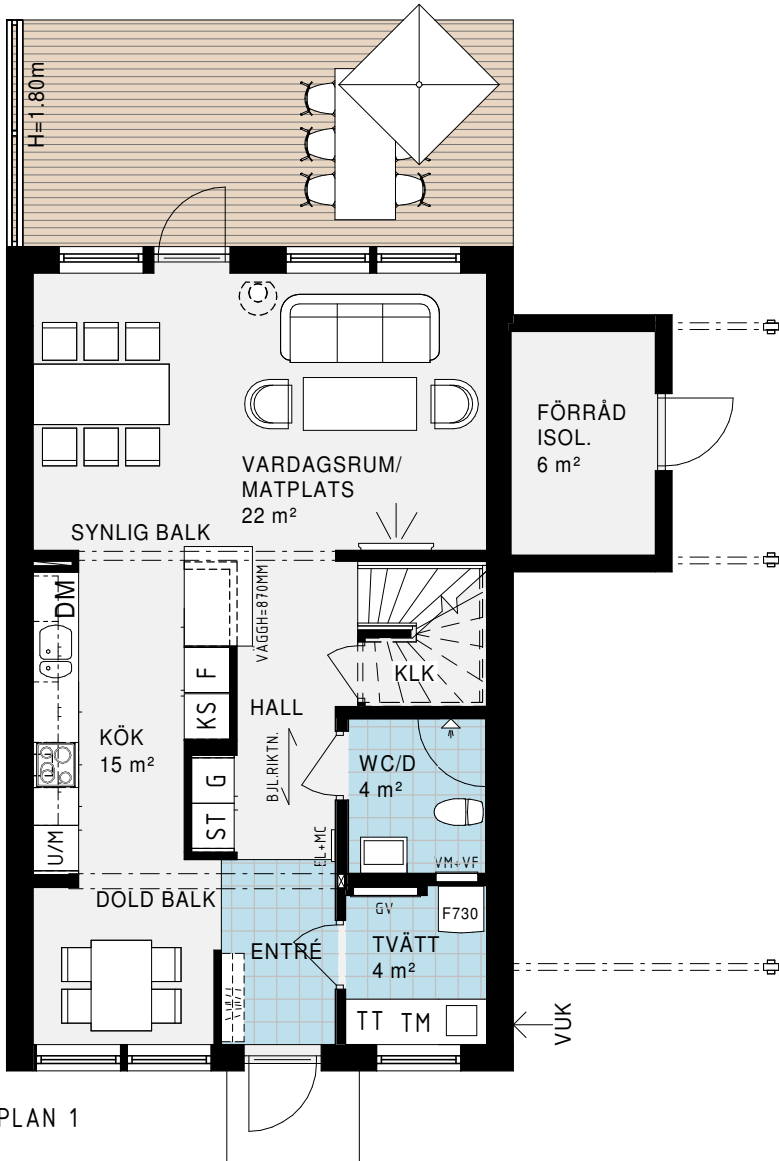

FÖRKLARINGAR:

ST	STÅDSKÅP	SCHAKT
KAPPHYLLA		G
DM	DISKMASKIN	L
SPIS		U/M
K/S	KYL/SVAL	F
TM	TVÄTTMASKIN	TT
F730	VÄRMEPUMP	
TL	INVÄNDIG TAKLUCKA	

