


Fastigheten ligger i ett område utanför verksamhetsområde för vatten och spillvatten. Området är anslutet till allmänt VA via en samfällighet som har sin anslutningspunkt cirka 700 m sydväst om området vid Vikavägen. Därifrån till området, och i området, är det samfällighetens egna ledningar. Ytterligare fastigheter som ansluter i samfälligheten ska anmälas till FEV och tilläggsavgift erläggas. LOD gäller för dagvatten, dag och dränvatten ska tas om hand på fastigheten.

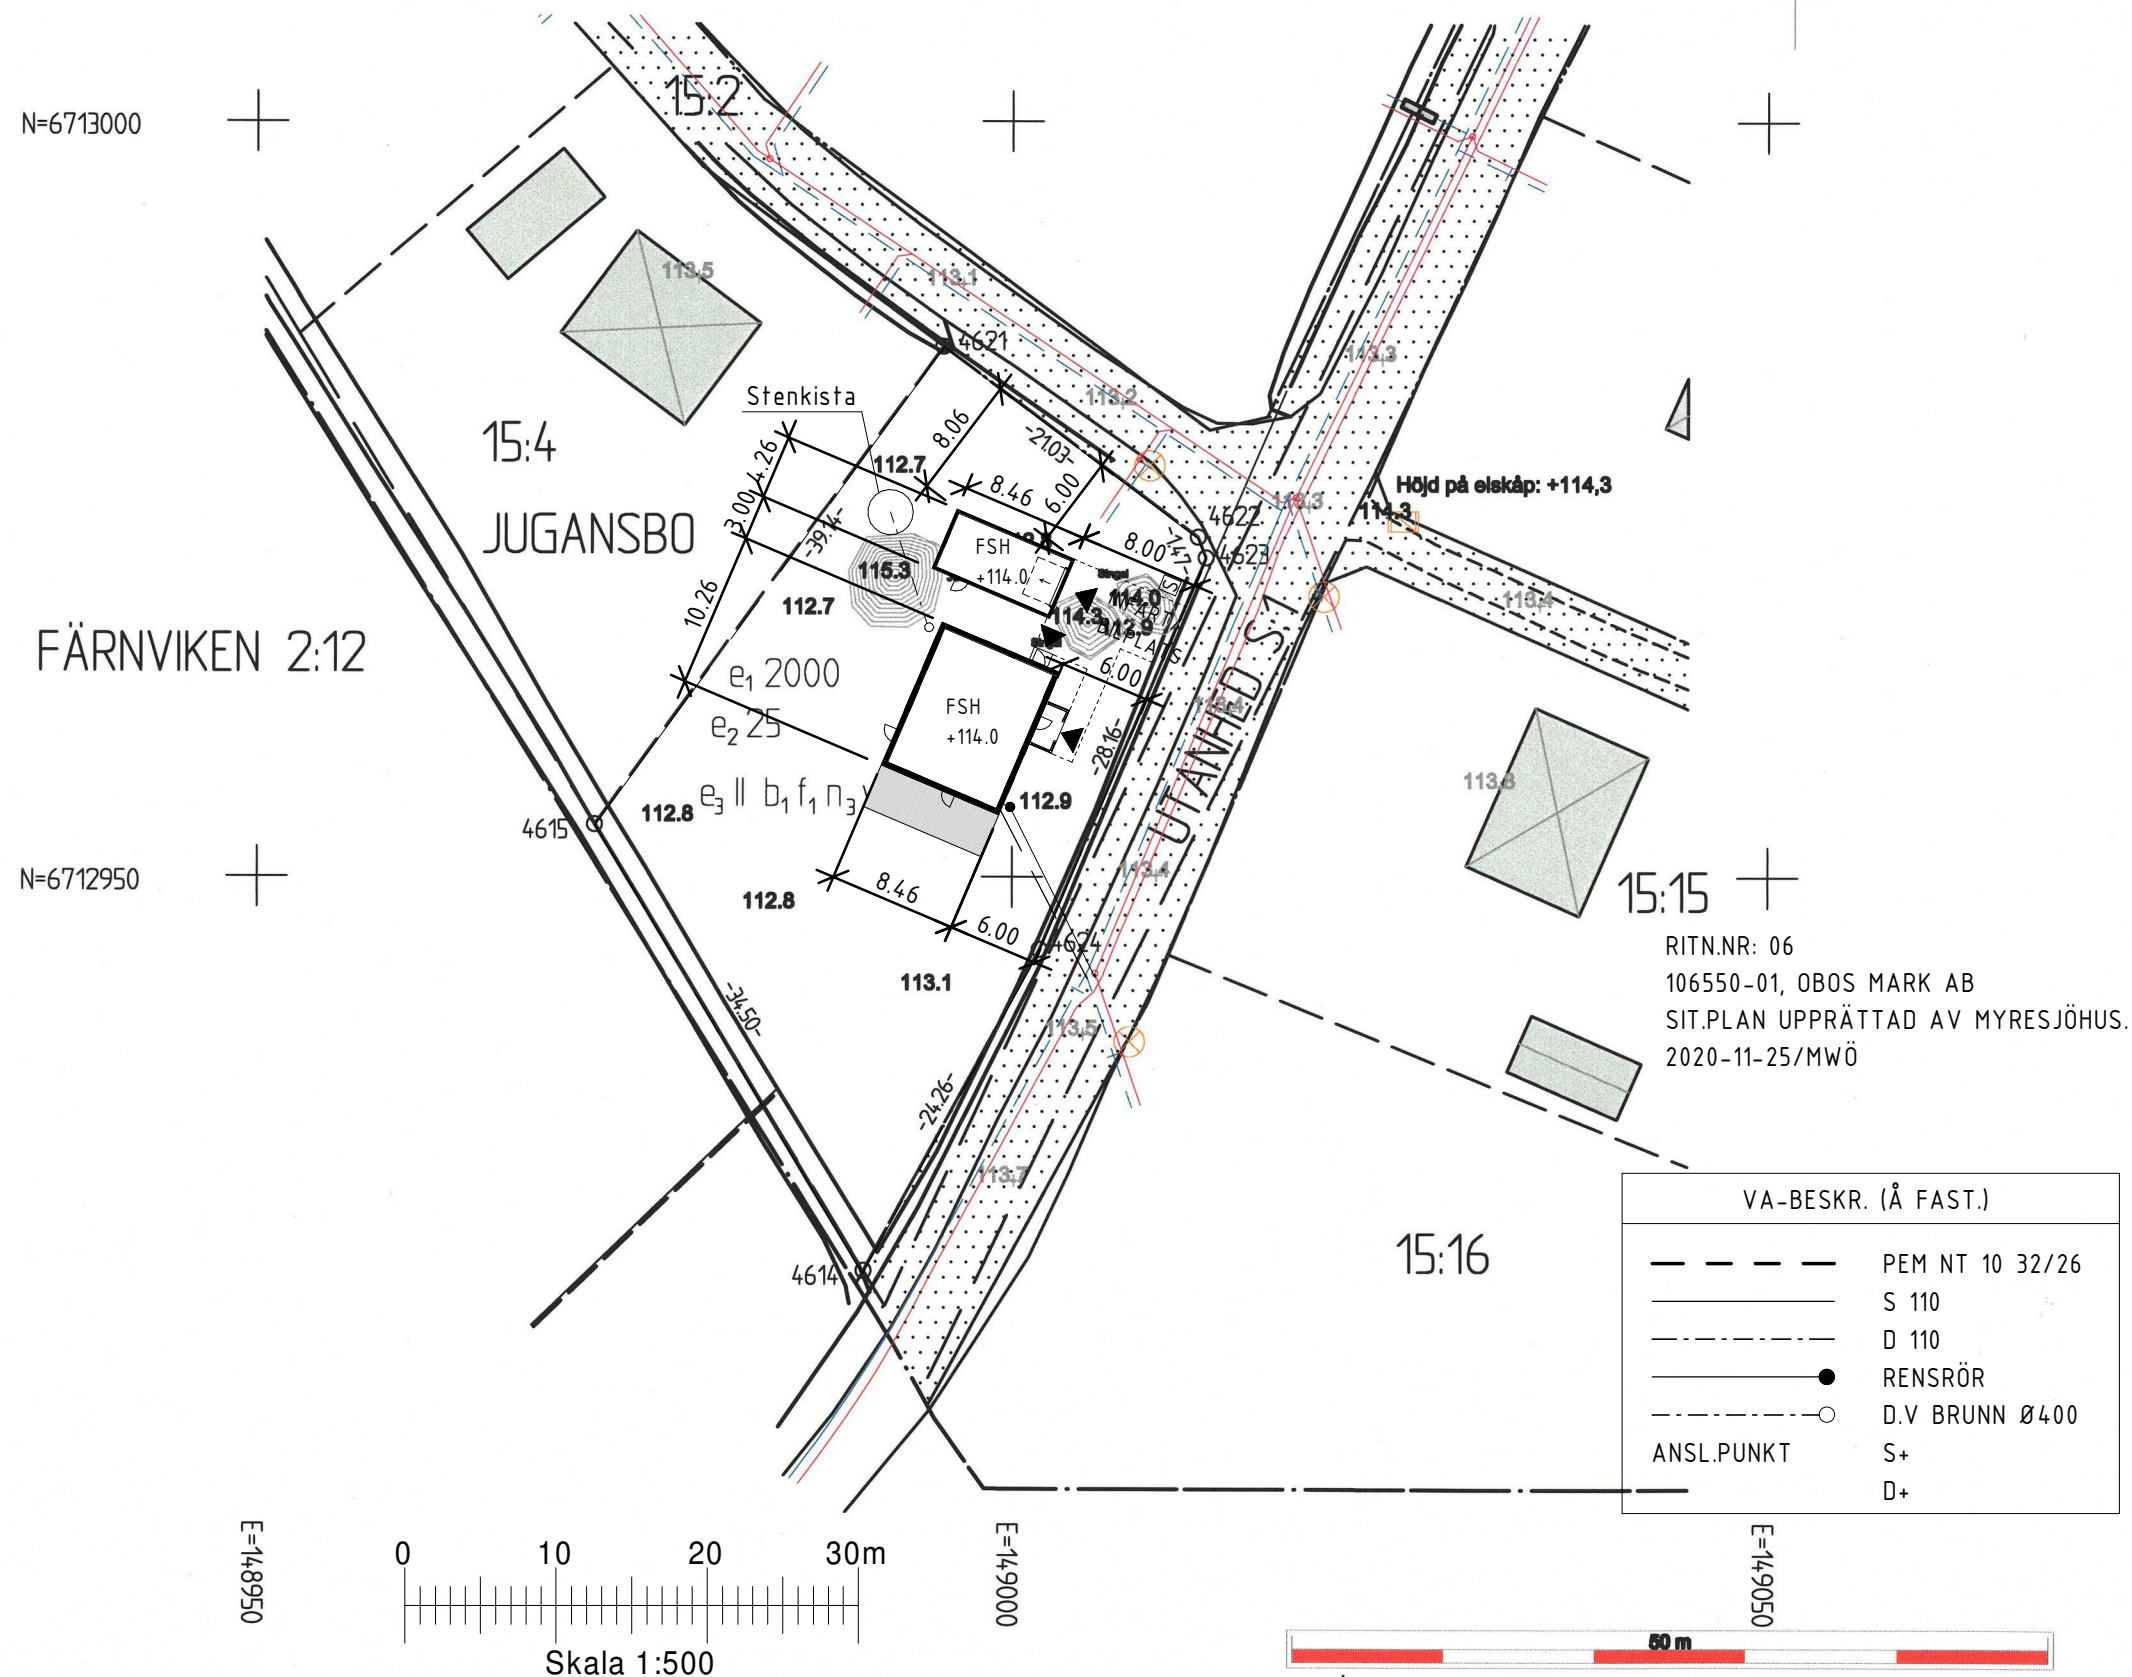

FALUN

DNR M&K0375/20

NYBYGGNADSKARTA

Över:
JUGANSBO 15:3

Fastighetsbildningen registrerad 2018-06-14
Detaljplan: 2080-P782 Beslutsdatum: 2016-05-18

Areal: 1232 m²
Fastigheten i överensstämmelse med detaljplan
Områdesbestämmelser

Mät & Karta: 2020-10-21, Malin Wredling
Miljö- och samhällsbyggnadsförvaltningen

Gatukostnadsersättning krävs för byggnadsarbetets påbörjande

Exploatering: 2020-10-21
Miljö- och samhällsbyggnadsförvaltningen

Uppgifter beträffande byggnads höjdläge

Lägsta källargolvshöjd för självfall +

Bygg och miljö:

Uppgifter beträffande VA-ledningar mm:

- ☐ Dagvattenledningar finns ej inom området
- ☐ Allmänna VA-ledningar finns ej inom området
- ☐ Uppgifter beträffande VA-ledningar redovisade
- ☐ Förbindelsepunkt angiven

Uppdämningsnivå för spillvattenavledning +
"- dag- och drän vattenavledning +

Vattengång förbindelsepunkt Spillvatten:
Vattengång förbindelsepunkt Dagvatten:

Anger befintliga { dagvattenledningar - D
spillvattenledningar - S
vattenledningar - V
Anger planerade VA-ledningar

Pstat = Statiskt tryck (kPa)

Falu Energi & Vatten: 2020-10-23, Malin Wredling

KARTBETECKNINGAR

Kvarter- och områdesgräns:
Fastighetsgräns:
Användningsgräns:
Egenskapsgräns:
Fjärrvärme:

000,0
0.0
Avvägd markhöjd
Höjd å färdig gata

Koordinatsystem i plan: SWEREF991545
Koordinatsystem i höjd:

Mätning: Maya Bååth