
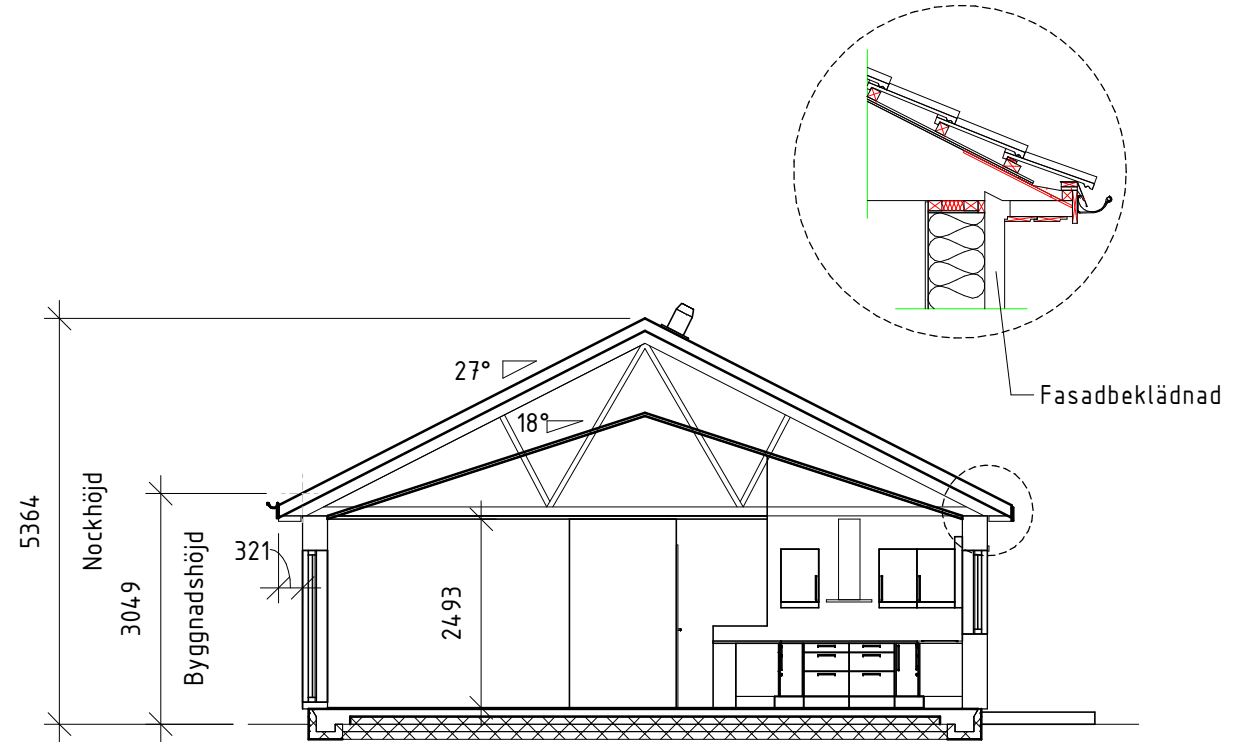


Denna ritning tillhör Myresjöhus. Den får ej användas av tredje person. Överträdelse beivras.

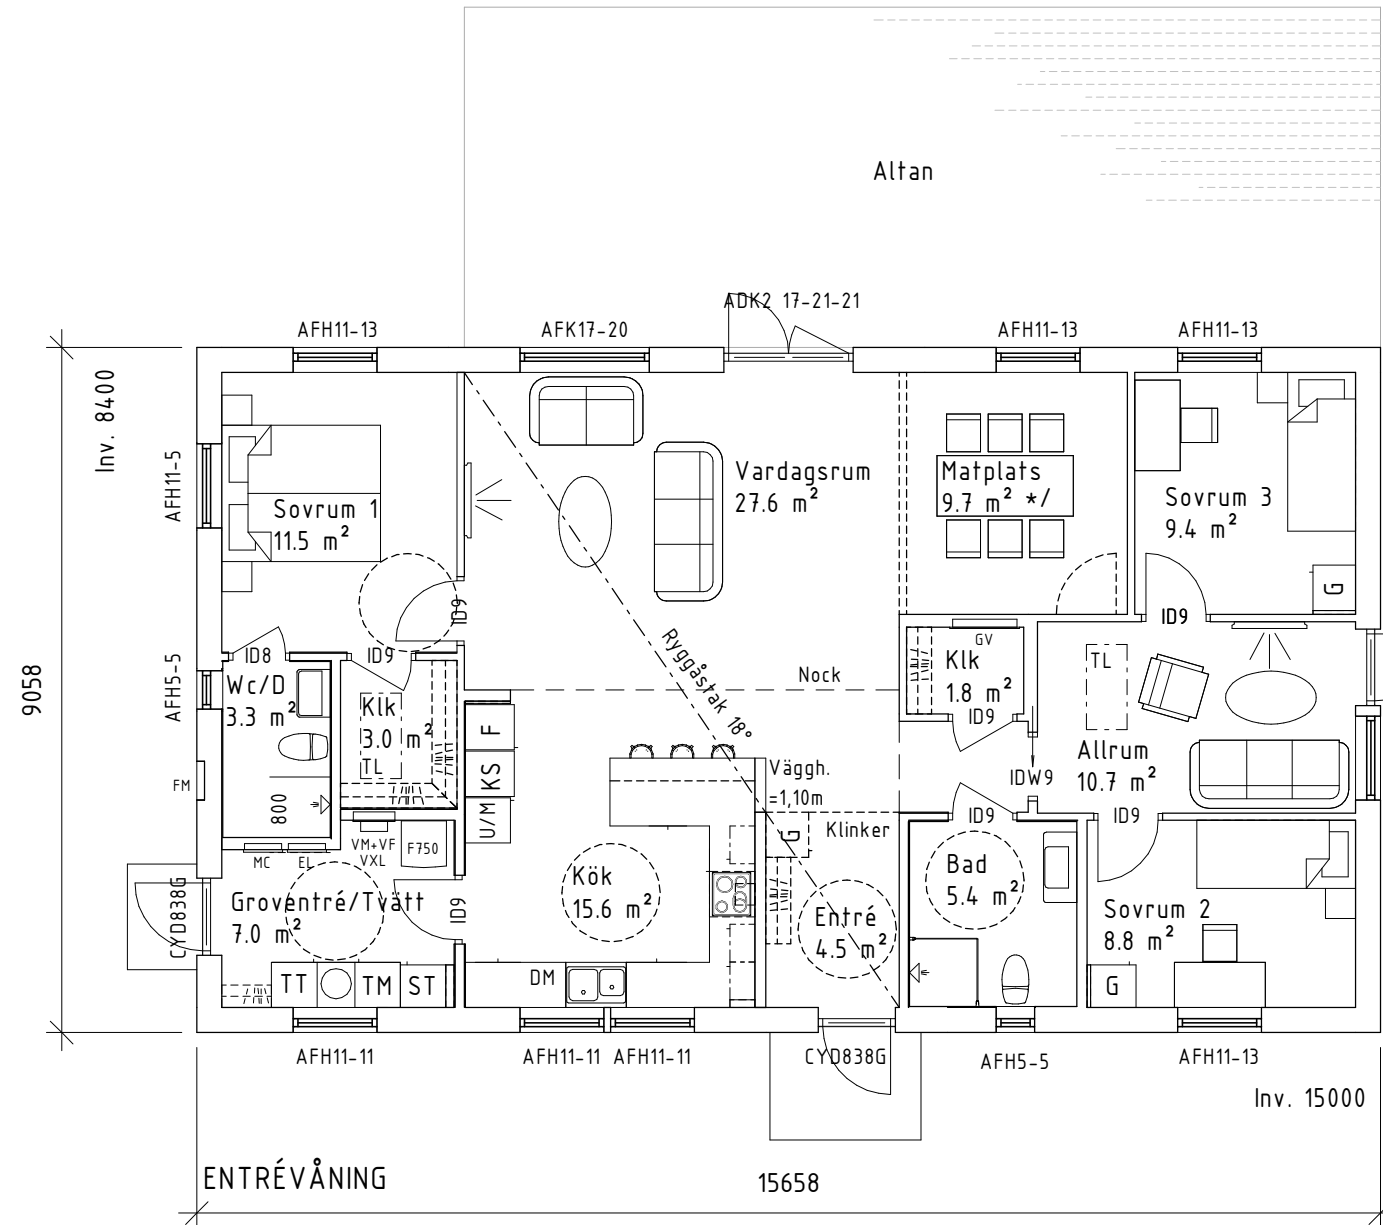

Inklädd kort takfot


SEKTION

Vindstabiliteten påverkas av terrängtyp och husets utformning vilket kan komma att påverka byggnadens konstruktion.

FVP

Mekanisk frånluftsventilation. Tilluft via reglerbara tilluftsventiler Fresh TL80DE db5 i yttervägg. Utvunnen energi värmer tappvarmvatten och varmvatten.

* / Möjlighet till extra sovrum, ingår ej från Myresjöhus
 Trapp-plan till entré ingår ej från Myresjöhus
 Placeringen av eventuell invändig taklucka kan ändras på grund av konstruktionlösningar.
 Inklädnad för VA och Ventilation kan förekomma.

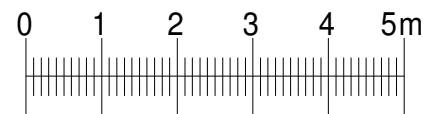

Skala 1:100

Boarea (BOA)	Plan 1 BOA 125.9 m ²
Bruttoarea (BTA)	Plan 1 BTA 141.8 m ²

BBR29 (BFS2011:6-BFS2020:4)

BYGGLOVSHANDLING



574 85 VETLANDA
 TEL. 010-434 10 00

RITAD / KONSTR AV
 AST

AVTALSNR
 109680-01

DATUM
 2022-02-18

SKALA
 1 : 100

B	INDUSTI, EJ SOLCELLER, EJ KAMIN	220427	MLG
A	NY FLYTTKLAR FIL	220427	MLG
BET	ÄNDRINGEN AVSER	DATUM	SIGN


OBOS MARK AB FK MH GÖTEBORG
 PLAN/SEKTION
 NYBYGGNAD Å FAST. TVÅÅKER 23:19, MOARNA
 VARBERGS KOMMUN

HUSTYP
 FLYTTKLART 126 RTV INDUSTRIELL 01
 A20712-K-4R


RITINGSNR

S:\Avtal\Flyttklart 2022\109680-01\Huvudritning-Grundritning-Huvudritning - Grundritning\109680-01.rvt 2022-05-02 11:42:17

Denna ritning tillhör Myresjöhus. Den får ej användas av tredje person. Överträdelse beivras.

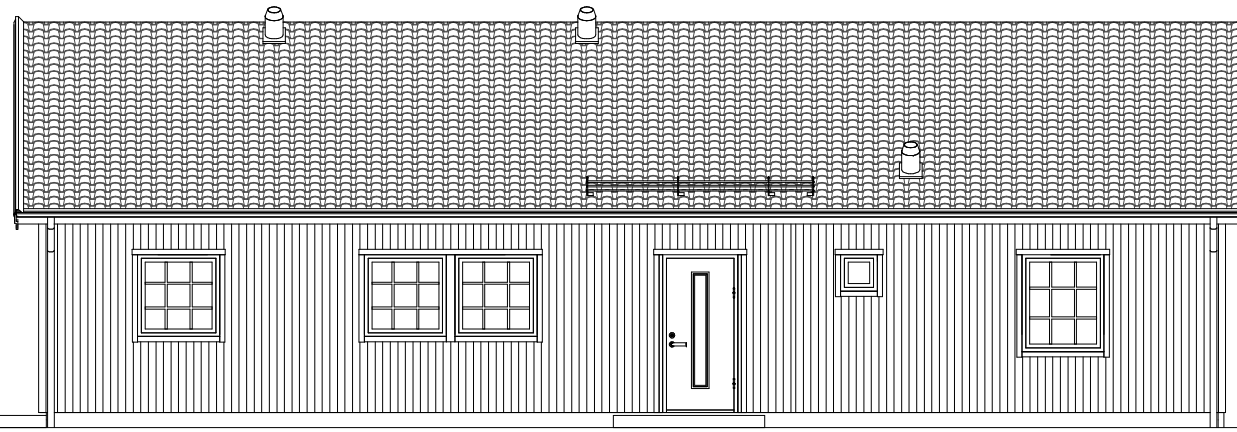

FASAD MOT NORDOST

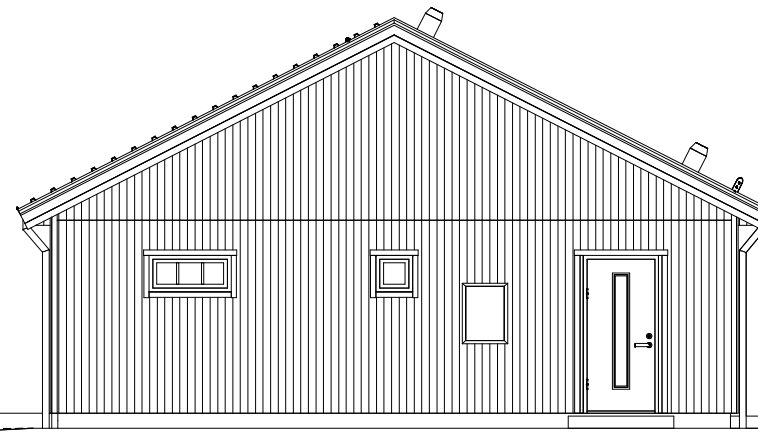

FASAD MOT SYDOST

GATA

INFART LUTNING 1,3%

Fasadbeklädnad
FUNKISPANEL

Ev. stödmur (trappa & räcke) & markanpassning ingår ej i Myresjöhus åtagande

TOMTGRÄNS	BEFINTLIG MARK
	FÖRESLAGEN MARK
	GATA



BBR29 (BFS2011:6-BFS2020:4)

BYGGLOVSHANDLING



574 85 VETLANDA
TEL. 010-434 10 00

RITAD / KONSTR AV
AST

AVTALSNR
109680-01

DATUM
2022-02-18

SKALA
1 : 100


B	INDUSTI, EJ SOLCELLER, EJ KAMIN	220427	MLG
A	NY FLYTTKLAR FIL	220427	MLG
BET	ÄNDRINGEN AVSER	DATUM	SIGN

OBOS MARK AB FK MH GÖTEBORG	
FASADER	
NYBYGGNAD Å FAST. TVÅÅKER 23:19, MOARNA	
VARBERGS KOMMUN	
HUSTYP FLYTTKLART 126 RTV INDUSTRIELL A20712-K-4R	RITINGSNR 02


S:\Avtal\Flyttklart 2022\109680-01\Huvudritning-Grundritning\Huvudritning - Grundritning\109680-01.rvt

2022-05-02 11:42:17

Denna ritning tillhör Myresjöhus. Den får ej användas av tredje person. Överträdelse beivras.

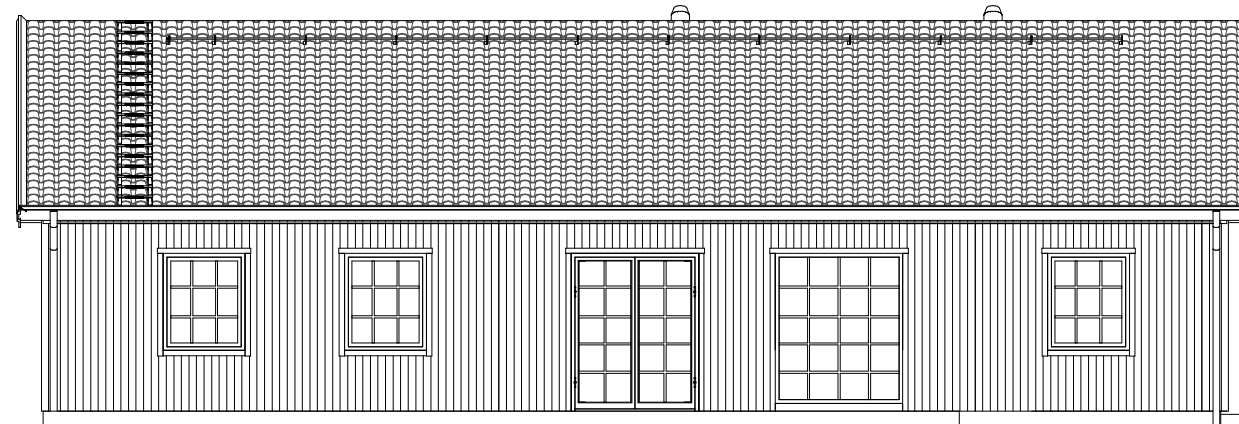

FASAD MOT SYDVÄST

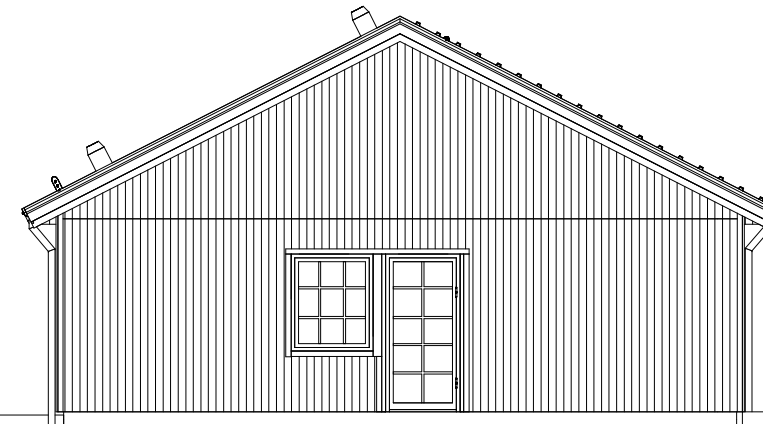

FASAD MOT NORDVÄST

Fasadbeklädnad

FUNKISPANEL

Ev. stödmur (trappa & räcke) & markanpassning ingår ej i Myresjöhus åtagande

TOMTGRÄNS	BEFINTLIG MARK
	FÖRESLAGEN MARK
	GATA



BBR29 (BFS2011:6-BFS2020:4)

BYGGLOVSHANDLING



574 85 VETLANDA
TEL. 010-434 10 00

RITAD / KONSTR AV
AST

AVTALSNR
109680-01

DATUM
2022-02-18

SKALA
1 : 100

B	INDUSTI, EJ SOLCELLER, EJ KAMIN	220427	MLG
A	NY FLYTTKLAR FIL	220427	MLG
BET	ÄNDRINGEN AVSER	DATUM	SIGN

OBOS MARK AB FK MH GÖTEBORG	
FASADER	
NYBYGGNAD Å FAST. TVÅÅKER 23:19, MOARNA	
VARBERGS KOMMUN	
HUSTYP FLYTTKLART 126 RTV INDUSTRIELL A20712-K-4R	RITINGSNR 03