

2020-06-25

LAHOLMS KOMMUN
 Miljö och Byggnadsnämnden
 ANK 2020 -10- 09
 Dnr MBN 2020-674

Pierre Bengtsson
 Mätningssingenjör

Nybyggnadskarta


över
LILLA TJÄRBY 1:257

Adress: Magnoliavägen 3
 Areal: 1082 m²
 Skala: 1:500



RIT. NR. 05 - 611004-01 - OBOS BOSTADSUTVECKLING AB
 SITUATIONSPLAN UPPRÄTTAD AV SMÅLANDSVILLAN
 201006 - JRN

** = FÖRRÅD ENDAST FÖR BYGGLOV,
 INGÅR EJ FRÅN SMÅLANDSVILLAN

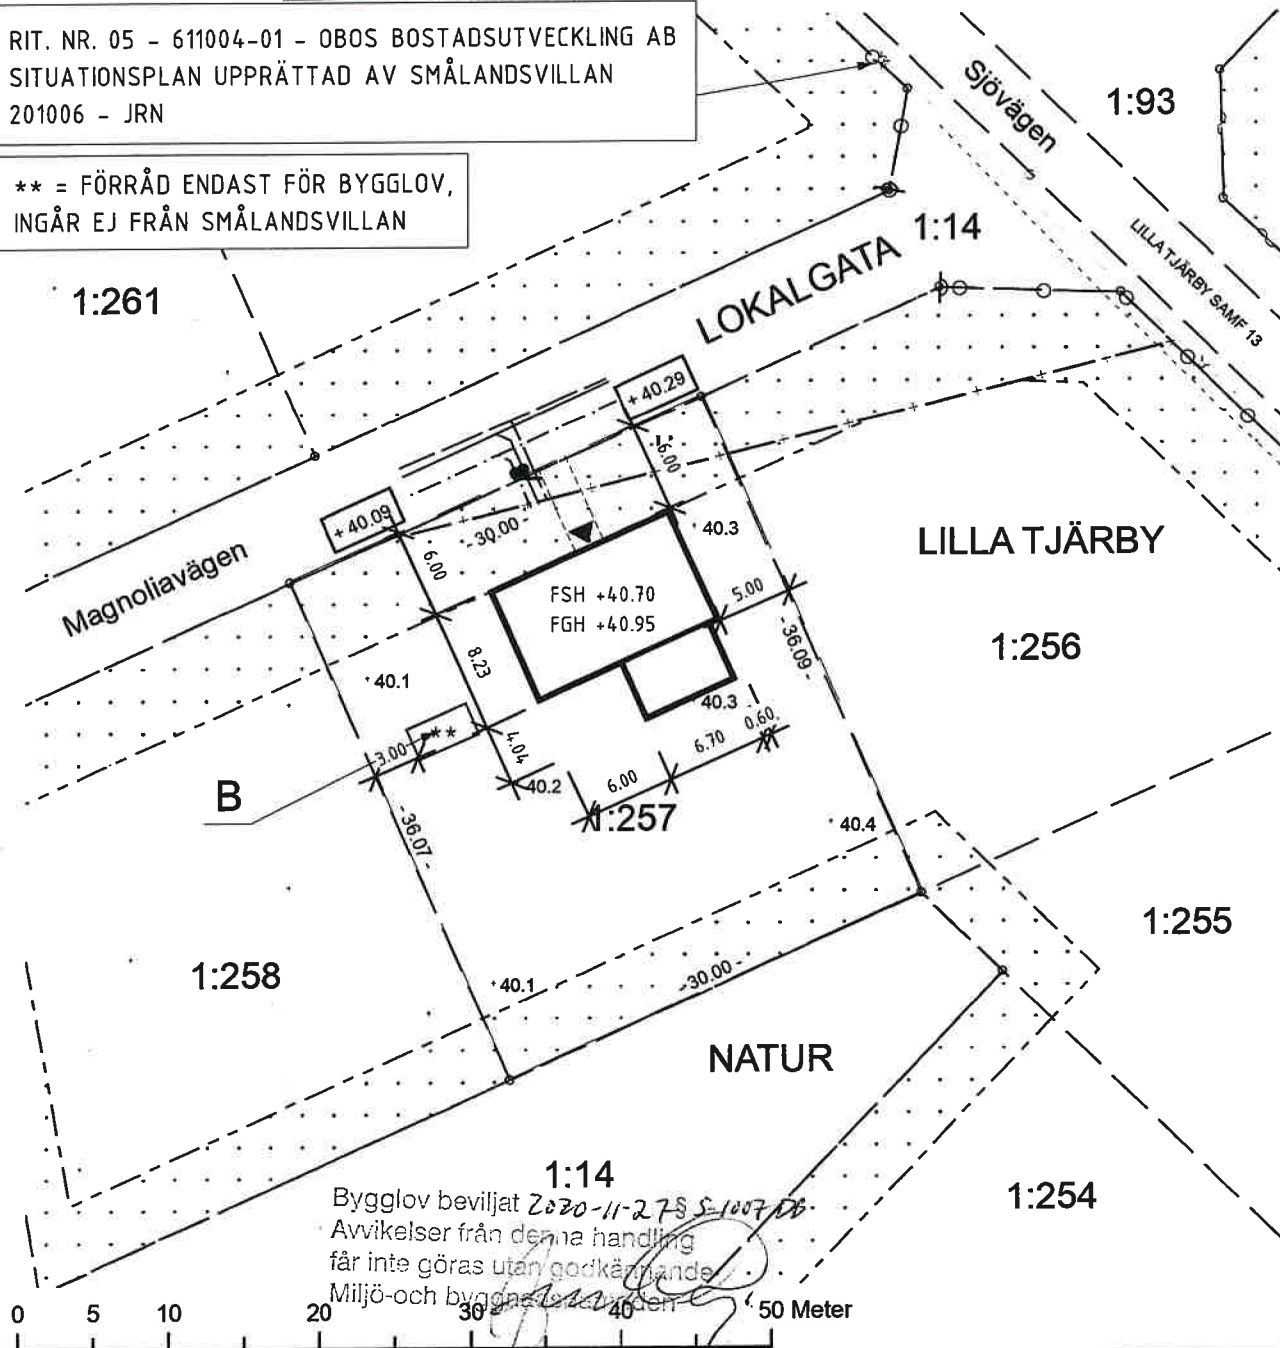

1:14
 Bygglov beviljat 2020-11-27 S-1007/D6
 Avvikelser från denna handling
 får inte göras utan godkännande
 Miljö-och byggnadsnämnden

- Kvartersgränser
- - - Gräns för bestämelseområde
- + 0.0 Befintlig markhöjd
- + 0.0 Projekterad gatuhöjd
- - - Vattenledning
- Spillvattenledning med nedstigningsbrunn
- Dagvattenledning med nedstigningsbrunn

Gällande Detaljplan: 1381-P08/18
 Detaljplan fastställd: 2008-11-28
 (avskrift av planbestämmelserna bifogas)
 VA-serviser
 Vattengångshöjd Dimension och material
 V: + 38.69 V: 32 PE
 S: Uppgift saknas S: 110 PP
 D: + 38.76 D: 110 PP
 Koordinatsystem Sweref 99 13 30, RH 2000