


1 rok, 33 m²

LÄGENHET 1-1901
 PLACERING Hus 1, Plan 19

Förråd, ca 1 m² extern

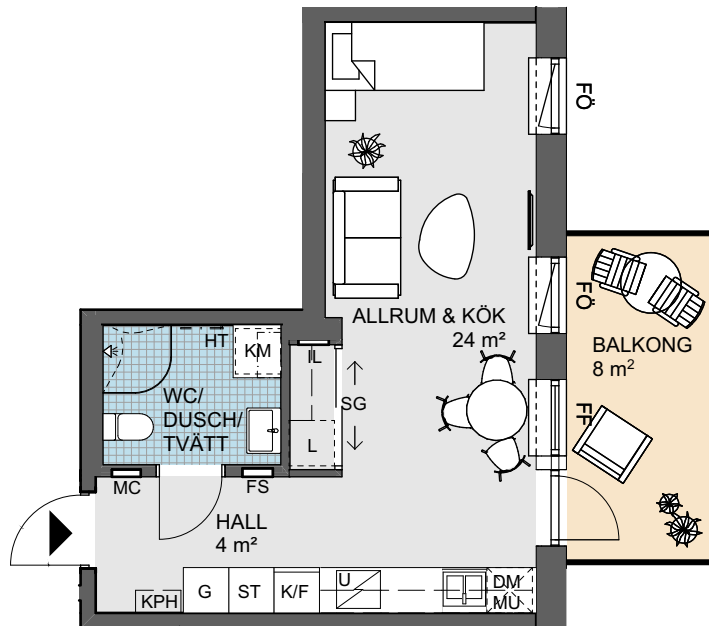

0 Skala 1:100 5m

Angivna ytor avser ungefärliga ytor avrundade till närmaste heltal i kvadratmeter. Generell rumshöjd 2,7m. Underkantshöjd på fönster 0,6 m om inget annat anges. Vid fönster förekommer radiatorer (redovisas ej). Rätt till eventuella ändringar förbehålles.

