Denna ritning tillhör Myresjöhus. Den får ej användas av tredje person. Överträdelse beivras.

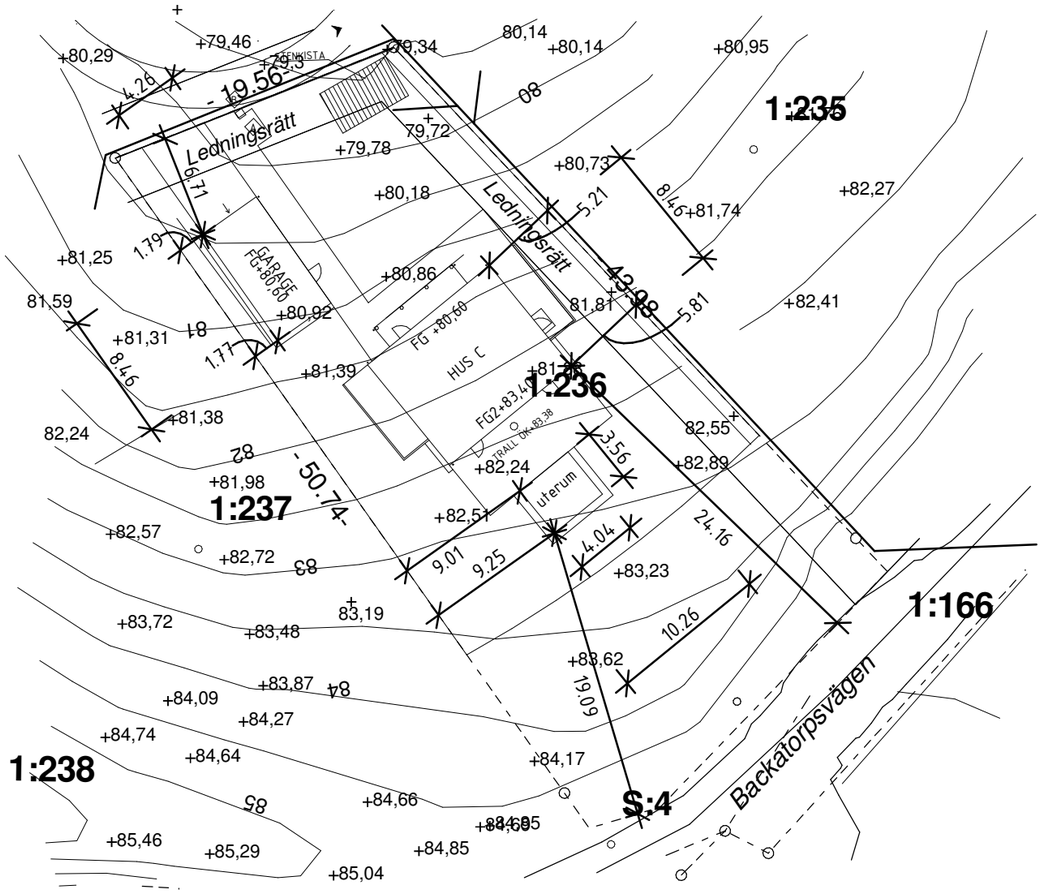

VA-BESKR. (Å FAST.)	
— — — —	PEM NT 10 32/26
————————	S 110
—·—·—·—	D 110
————●—	RENSRÖR
—·—·—·—○	D.V BRUNN Ø400
ANSL.PUNKT	S+
	D+

0 10 20m

Skala 1:400

BBR29 (BFS2011:6-BFS2020:4)

BYGGLOVSHANDLING

BET	ÄNDRINGEN AVSER	DATUM	SIGN
C	PLACERING	220909	AST
B	REDOVISNING SEKTIONSDRAGNING	22-02-01	LMN
A	ENL. REVIDERINGSDOKUMENT	21-11-26	LMN

Myresjöhus
574 85 VETLANDA
TEL. 010-434 10 00

OBOS BOSTADSUTVECKLING AB

SITUATIONSPLAN

NYBYGGNAD Å FAST. DEL AV LANDVETTERS-BACKA 1:236

HÄRRYDA KOMMUN

RITAD / KONSTR AV	AVTALSNR	HUSTYP	RITNINGSNR
LMN	107675-02		08
DATUM	SKALA		
2021-09-24	1 : 400		

S:\Avtal Flyttklart 2022\107675-01 till 107675-04\Huvudritning-Grundritning\02 Huvudritning-Grundritning\107675-02 Situplan.rvt
2022-09-09 08:15:47