




Bygg- och miljöförvaltningen
Geodataavdelningen

Kungsbacka

NYBYGGNADSKARTA

FASTIGHET
HEAN 1:14

ADRESS
Förlandavägen 812

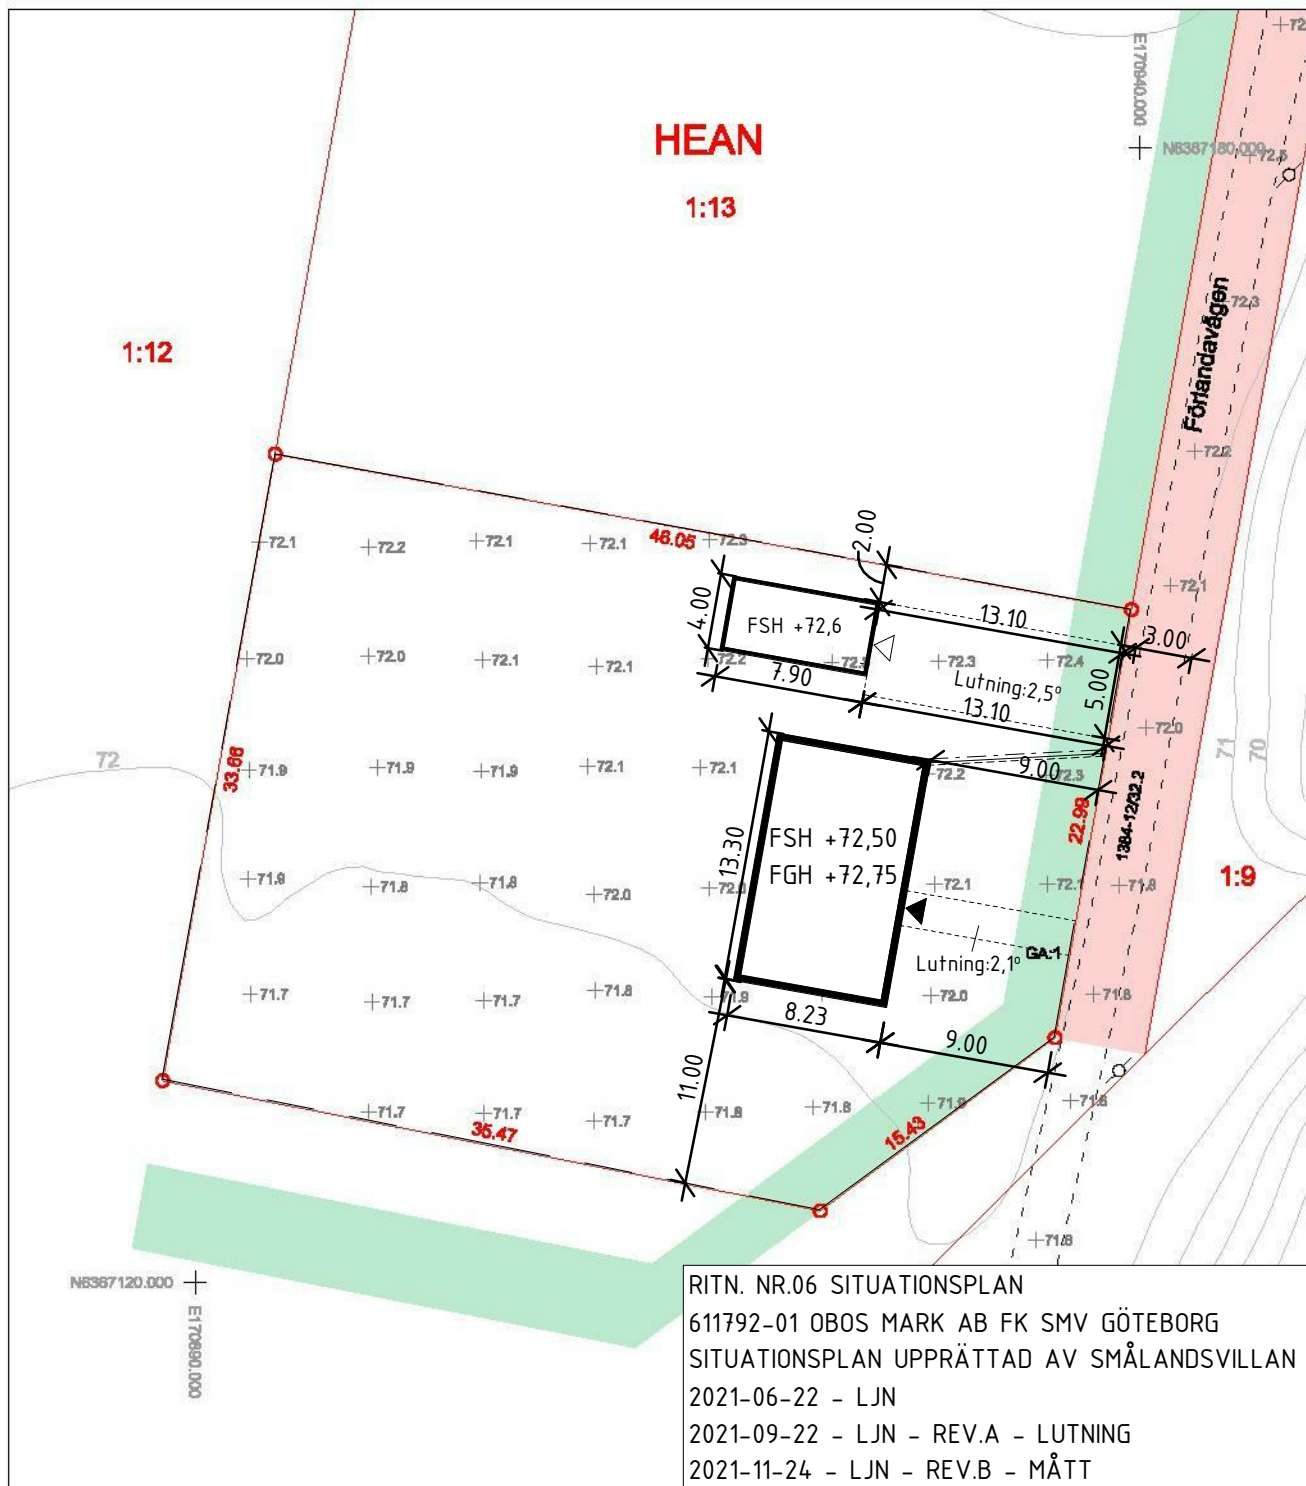

DETALJPLAN
Utomplan

FASTSTÄLLD

Upprättad 2021-05-28 av:

~~Detaljplanebestämmelser och teckenförklaring enligt bifogat dokument.~~

Rättigheter kan vara ofullständigt redovisat.

Kartan innehåller detaljer med varierande noggrannhet.

Patrik Stanberg, Mättningsingenjör

PLANSYSTEM
SWEREF 99 12 00

HÖJDSYSTEM
RH 2000

DIARIENUMMER
N346/21

RITAD AV
IP

ANMÄRKNING

REVIDERAD

SKALA
1:400