



PARHUS 90 kvm

STORLEK 4 rok, ca 90 kvm, alternativt 3 rok

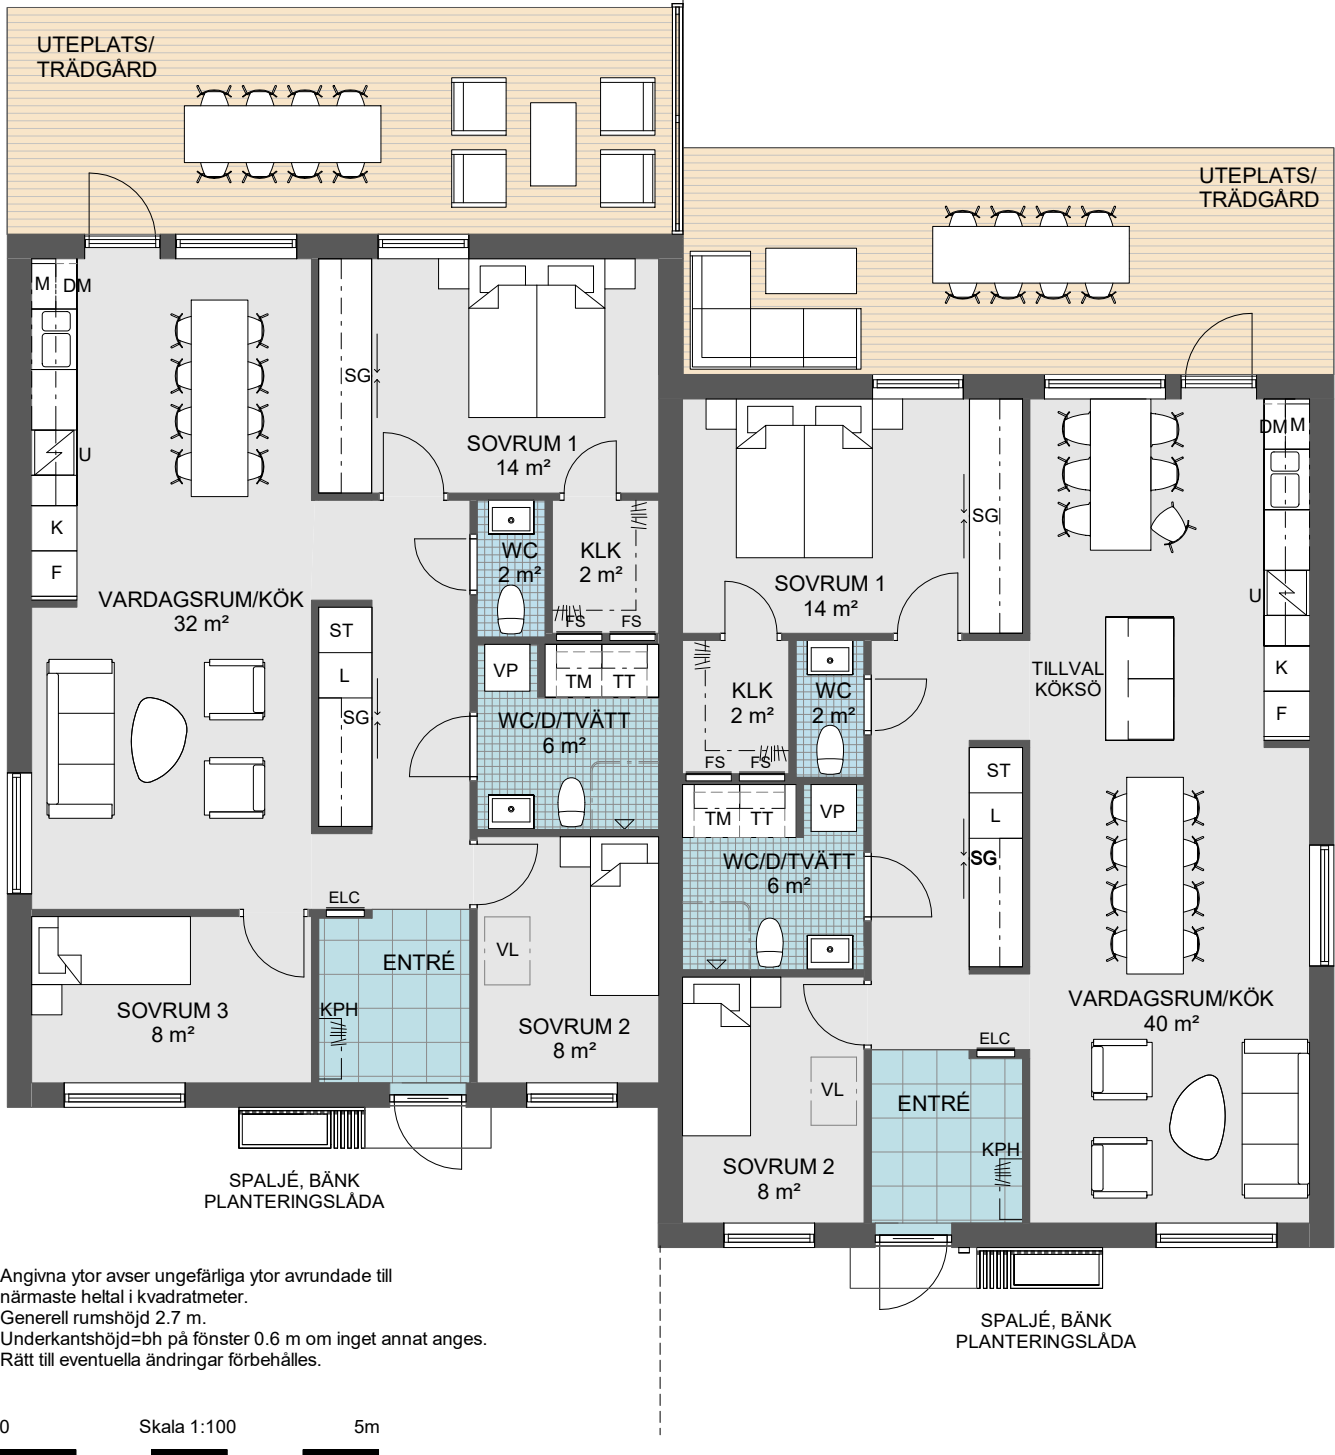

Angivna ytor avser ungefärliga ytor avrundade till närmaste heltal i kvadratmeter.
Generell rumshöjd 2.7 m.
Underkantshöjd=bh på fönster 0.6 m om inget annat anges.
Rätt till eventuella ändringar förbehålles.

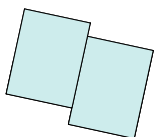

K	Kylskåp	U	Spishäll och inbyggd ugn	L	Linneutrustning
F	Frys	SG	Skjutdörrsgarderob	M	Microvägsugn
G	Garderob	ELC	Elcentral	ST	Städutrustning
DM	Diskmaskin	FS	Fördelarskåp	VL	Vindlucka
TM	Tvättmaskin	KLK	Klädkammare	VP	Frånluftsvärmepump
TT	Torktumlare	KPH	Kapphylla		