


Denna ritning tillhör Smålandsvillan. Den får ej användas av tredje person. Överträdelse beivras.



FVP

Mekanisk frånlufts-ventilation. Tilluft via reglerbara tilluftsventiler i yttervägg. Utvunnen energi värmer tappvarmvatten och värmevatten.

Inklädnad för VA och Ventilation kan förekomma.

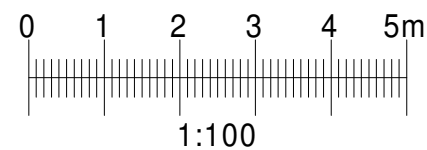

Boarea (BOA)
Plan 1 BOA 122.1 m²

Bruttoarea (BTA)
Plan 1 BTA 138.1 m²

BBR29 (BFS2011:6-BFS2020:4)

BYGGLOVSHANDLING



Smålandsvillan

574 85 VETLANDA
Tel: 010-434 10 00

RITAD / KONSTR AV
AWN

AVTALS NR
612494-01

DATUM
2022-06-02

SKALA
1 : 100

C		GARDEROB	220915	AWN
B		ENLIGT SLUTLIG BESTÄLLNING	220822	IEG
BET	ANT	ÄNDRINGEN AVSER	DATUM	SIGN


OBOS MARK AB	
PLAN	
NYBYGGNAD Å FAST. ALGUSERED 1:321, SÄRÖ	
KUNGSBACKA KOMMUN	
HUSTYP	RITNINGSNR
1311 TINGSRYD 2 27° SPV	01
ÄNDR BET	C

Lev. Dekl.: i96 TIG
Uppvärmning: VP
Ventilation: FVP


TRÄ

* = HÄRDAT GLAS

EFK/AFK = EJ ÖPPNINGSBART FÖNSTER

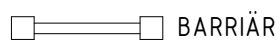


EFH/AFH = ÖPPNINGSBART FÖNSTER

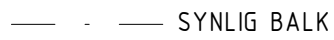

Denna ritning tillhör Smålandsvillan. Den får ej användas av tredje person. Överträdelse beivras.



FASAD MOT SYDVÄST

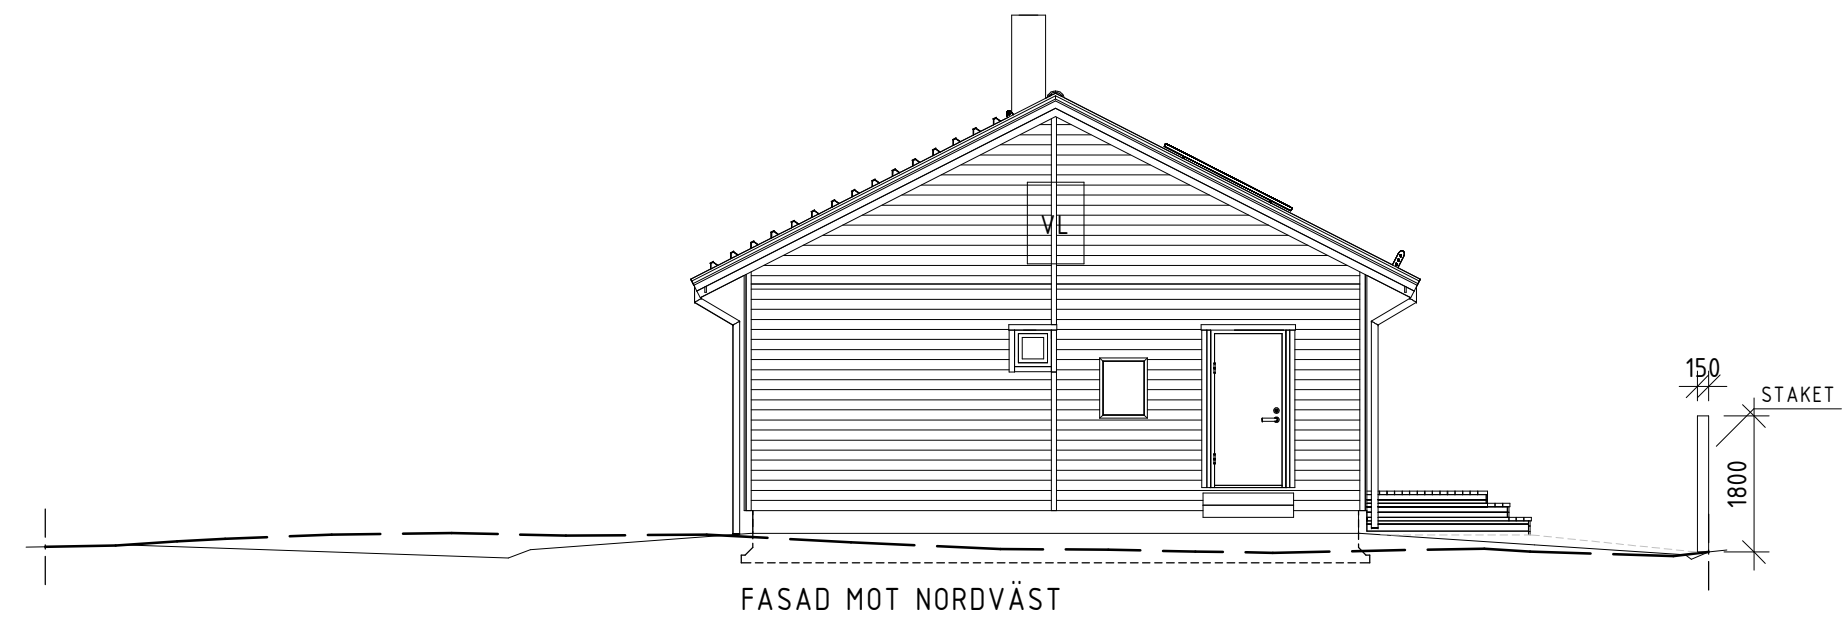


FASAD MOT NORDVÄST

Ev. stödmur (trappa & räcke) & markanpassning ingår ej i Smålandsvillan:s åtagande

ISOLERGRUND

TOMTGRÄNS BEFINTLIG MARK
| - - - - -
FÖRESLAGEN MARK
| _____
GATA
| _____

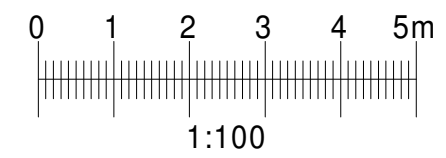

BBR29 (BFS2011:6-BFS2020:4)
BYGGLOVSHANDLING



574 85 VETLANDA
Tel: 010-434 10 00

RITAD / KONSTR AV AWN	AVTALSNR 612494-01
DATUM 2022-06-02	SKALA 1 : 100



A		MARKLINJER, GRUND	220621	AWN
BET	ANT	ÄNDRINGEN AVSER	DATUM	SIGN
OBOS MARK AB				
FASADER				
NYBYGGNAD Å FAST. ALGUSERED 1:321, SÄRÖ				
KUNGSBACKA KOMMUN				
HUSTYP 1311 TINGSRYD 2 27° SPV	RITINGSNR 02	ÄNDR BET A		

Y:\Huvudritning\AVTAL-22 Flytklara\612494-01\Huvudritning\612494-01 Tingsryd 2 SPV.rvt
2022-09-15 11:16:24

Denna ritning tillhör Smålandsvillan. Den får ej användas av tredje person. Överträdelse beivras.

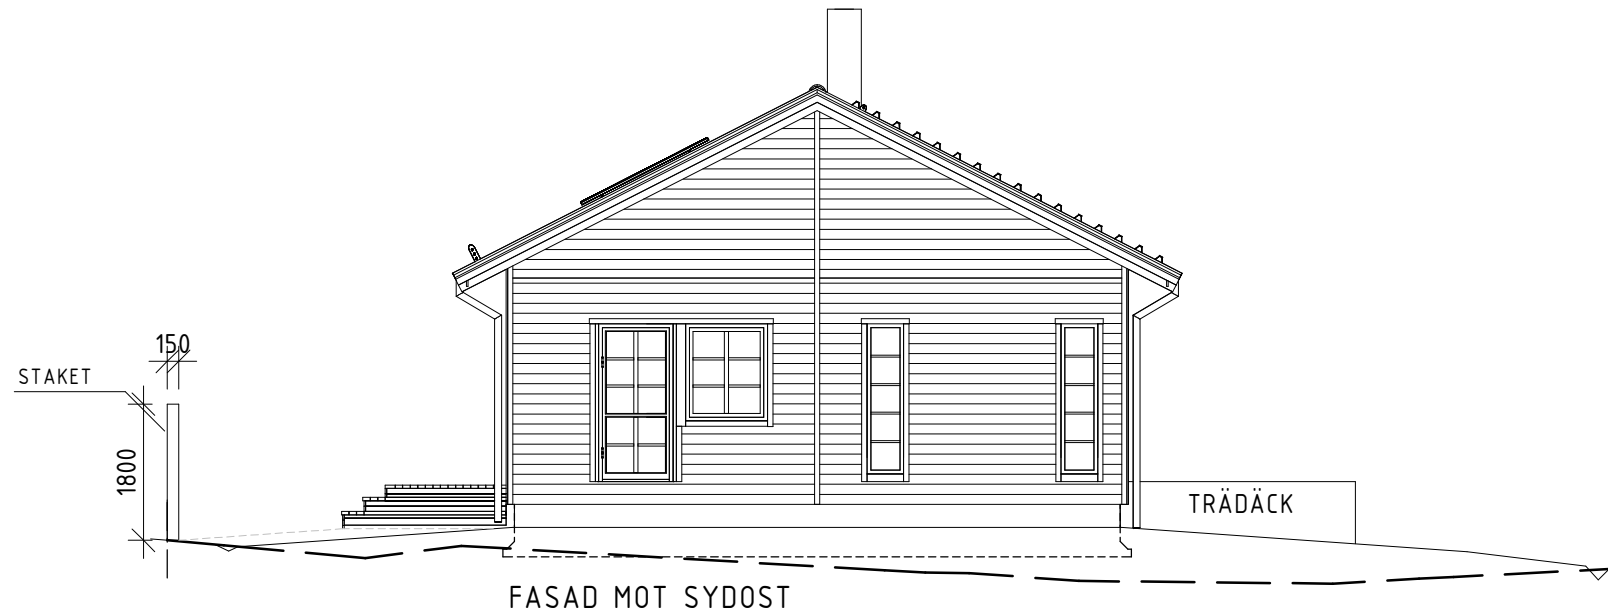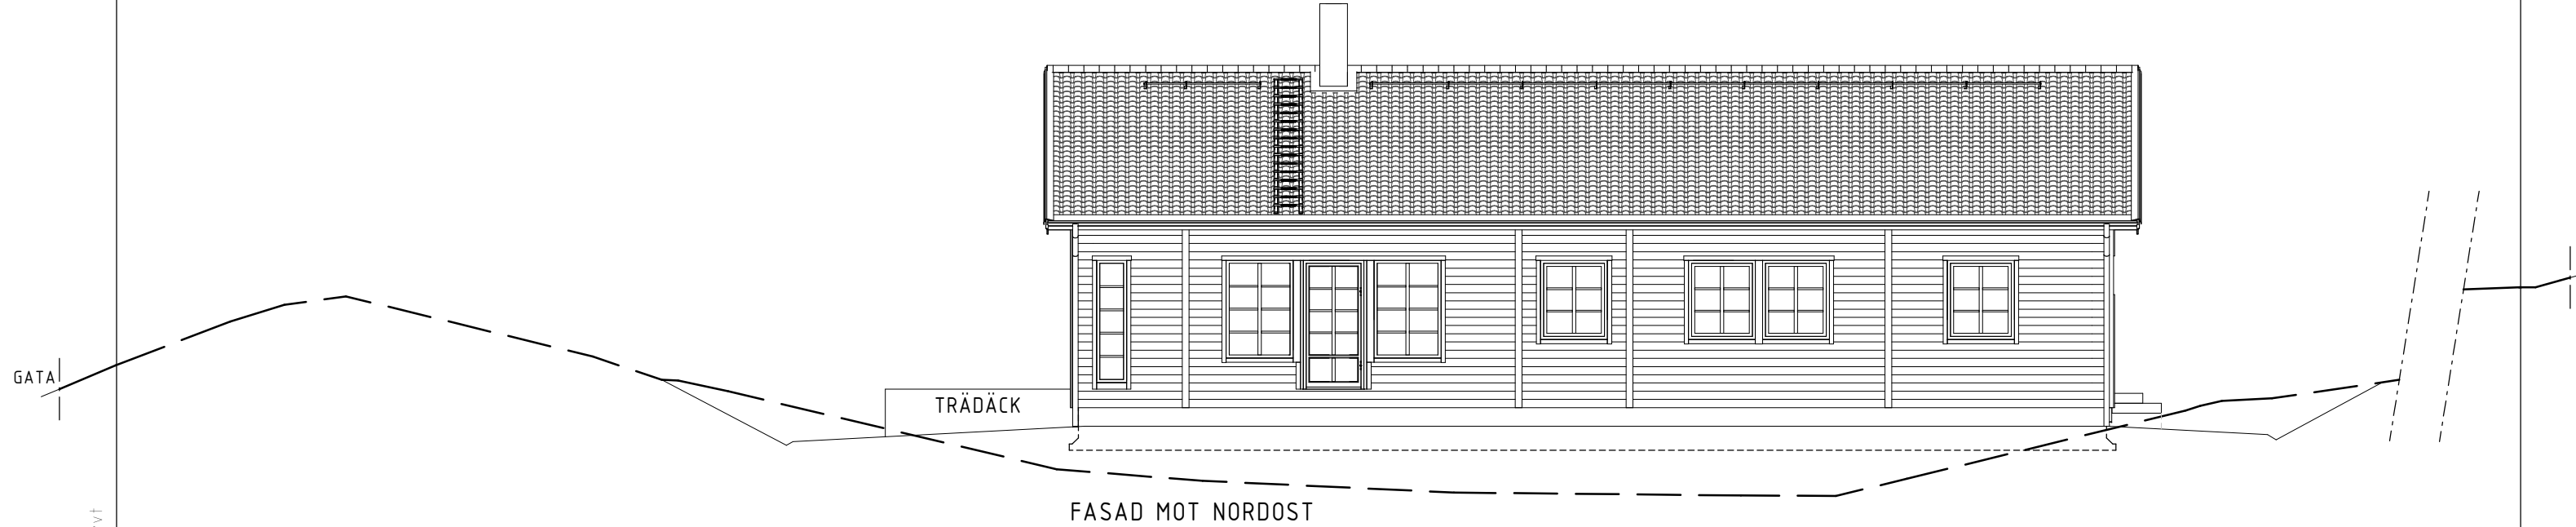

Ev. stödmur (trappa & räcke) & markanpassning ingår ej i Smålandsvillan:s åtagande

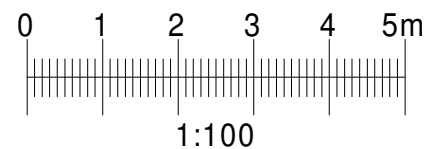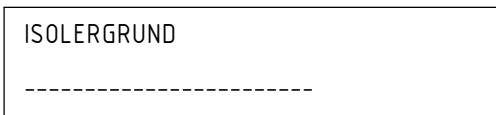

BBR29 (BFS2011:6-BFS2020:4)
BYGGLOVSHANDLING

574 85 VETLANDA
Tel: 010-434 10 00

RITAD / KONSTR AV AWN	AVTALSNR 612494-01
DATUM 2022-06-02	SKALA 1 : 100

A	BET	ANT	MARKLINJER, GRUND	ÄNDRINGEN AVSER	DATUM	SIGN
					220621	AWN
			OBOS MARK AB			
			FASADER			
			NYBYGGNAD Å FAST. ALGUSERED 1:321, SÄRÖ			
			KUNGSBACKA KOMMUN			
			HUSTYP 1311 TINGSRYD 2 27° SPV	RITINGSNR 03	ÄNDR BET A	

Y:\Huvudritning\AVTAL-22 Flytktara\612494-01\Huvudritning\612494-01 Tingsryd 2 SPV.rvt
2022-09-15 11:16:25

Denna ritning tillhör Smålandsvillan. Den får ej användas av tredje person. Överträdelse beivras.

YTTERTAK

- 4mm BOARD
- 11mm STRÖLÄKT
- 45mm BÄRLÄKT
- BETONGPANNOR

GAVELSPETS TRÄFASAD (OISOLERAD)

- 45mm REGELVERK
- VINDSKYDDSPAPP
- 24mm SPIKREGEL
- 21mm LIGGANDE PANEL

VINDBJÄLKLAG

- 12mm FOLIERAD SPÅNSKIVA
- DIFFSPÄRR
- 220mm BJÄLKAR /ISOLERING
- 250mm LÖSULLSISOLERING
- Up=0.09 W/m²K

YTTERVÄGG REI30 TRÄFASAD

- 13mm GIPSSKIVA (DH)
- DIFFSPÄRR
- 250mm REGLAR / ISOLERING
- VINDSKYDDSDUK
- 21mm LUFTNINGSLÄKT
- 24mm SPIKLÄKT
- 21mm LIGGANDE PANEL
- Up=0.16 W/m²K

BOTTENBJÄLKLAG


- PARKETTGVOLV
- FOAM MED DIFFSPÄRR
- 22mm SPONTAD SPÅNSKIVA
- 220mm BJÄLKAR/ISOLERING
- 6.3mm BOARD
- VINDSKYDDSDUK
- Up=0.1-0.16 W/m²K

VOLYMAVSKILJANDE INNERVÄGG


- 13mm GIPSSKIVA (DH)
- 95mm REGLAR
- 20mm SEKTIONSSKARV
- 95mm REGLAR
- 13mm GIPSSKIVA (DH)

INNERVÄGG

- 13mm GIPSSKIVA (DH)
- REGLAR
- 13mm GIPSSKIVA (DH)

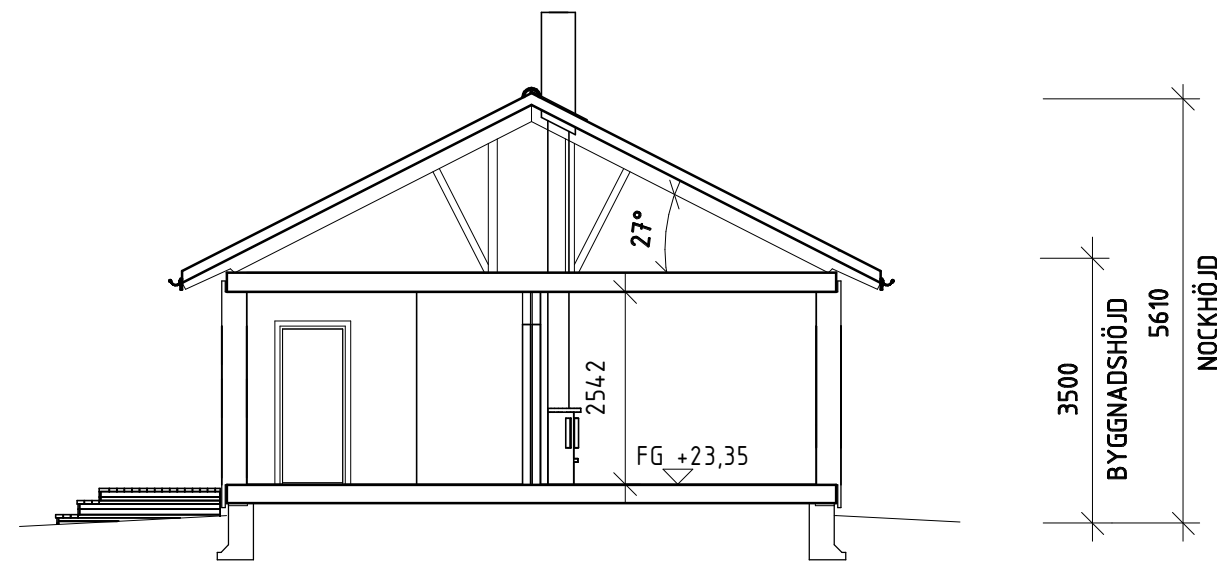

SEKTION A-A

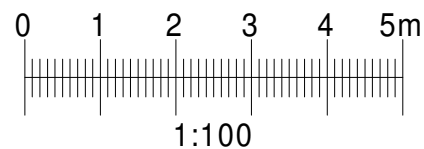


BBR29 (BFS2011:6-BFS2020:4)

BYGGLOVSHANDLING

 SmålandsVillan 574 85 VETLANDA Tel: 010-434 10 00		A FG BET ANT ÄNDRINGEN AVSER DATUM SIGN		220621	AWN	
		OBOS MARK AB SEKTION NYBYGGNAD Å FAST. ALGUSERED 1:321, SÄRÖ KUNGSBACKA KOMMUN				
RITAD / KONSTR AV AWN	AVTALSNR 612494-01	HUSTYP 1311 TINGSRYD 2 27° SPV	RITNINGSNR 04	ÄNDR BET A		
DATUM 2022-06-02	SKALA 1 : 100					

Denna ritning tillhör Smålandsvillan. Den får ej användas av tredje person. Överträdelse beivras.

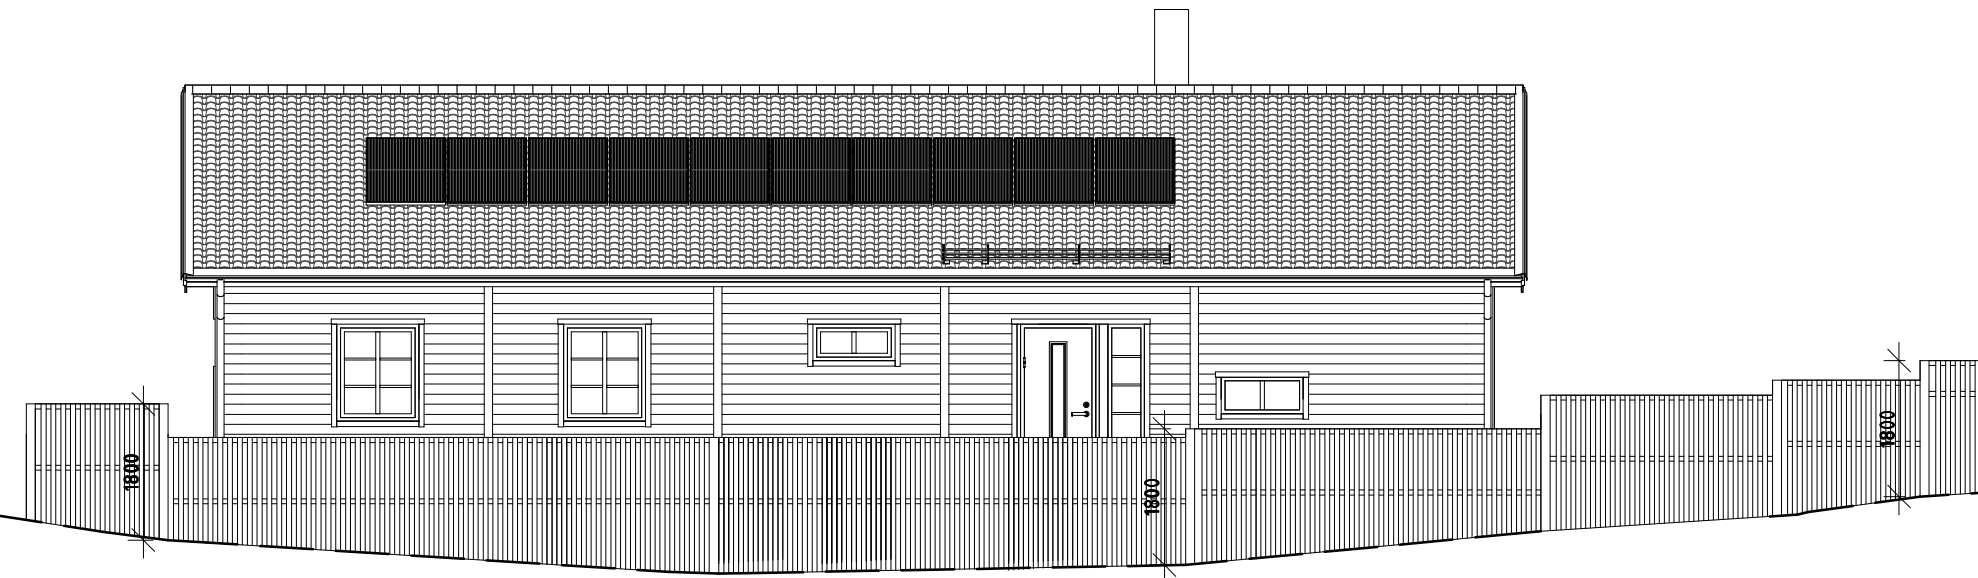

FASAD MOT SYDVÄST - MED STAKET


23000

Ev. stödmur (trappa & räcke) & markanpassning ingår ej i Smålandsvillan:s åtagande

TOMTGRÄNS	BEFINTLIG MARK

	FÖRESLAGEN MARK

	GATA

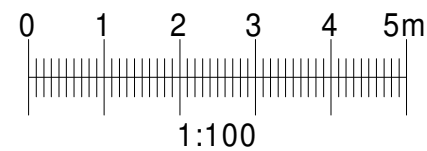

BBR29 (BFS2011:6-BFS2020:4)

BYGGLOVSHANDLING



SmålandsVillan

574 85 VETLANDA
Tel: 010-434 10 00

RITAD / KONSTR AV
AWN

AVTALSNR
612494-01

DATUM
2022-06-02

SKALA
1 : 100

A		MARKLINJER, STAKET	220621	AWN
BET	ANT	ÄNDRINGEN AVSER	DATUM	SIGN

OBOS MARK AB
FASAD MOT SYDVÄST MED STAKET
NYBYGGNAD Å FAST. ALGUSERED 1:321, SÄRÖ
KUNGSBACKA KOMMUN

HUSTYP
5311 TINGSRYD 27° SPV

RITINGSNR
05

ÄNDR BET
A