

Brf Bolero i Träkvista


LÄGENHET: 4-1001

STORLEK: 3 RoK ca 82 m²

FÖRRÅD: 6 m² Internt





- Generösa sällskapsytor
- Förråd med fönsterdörr
- Stor uteplats

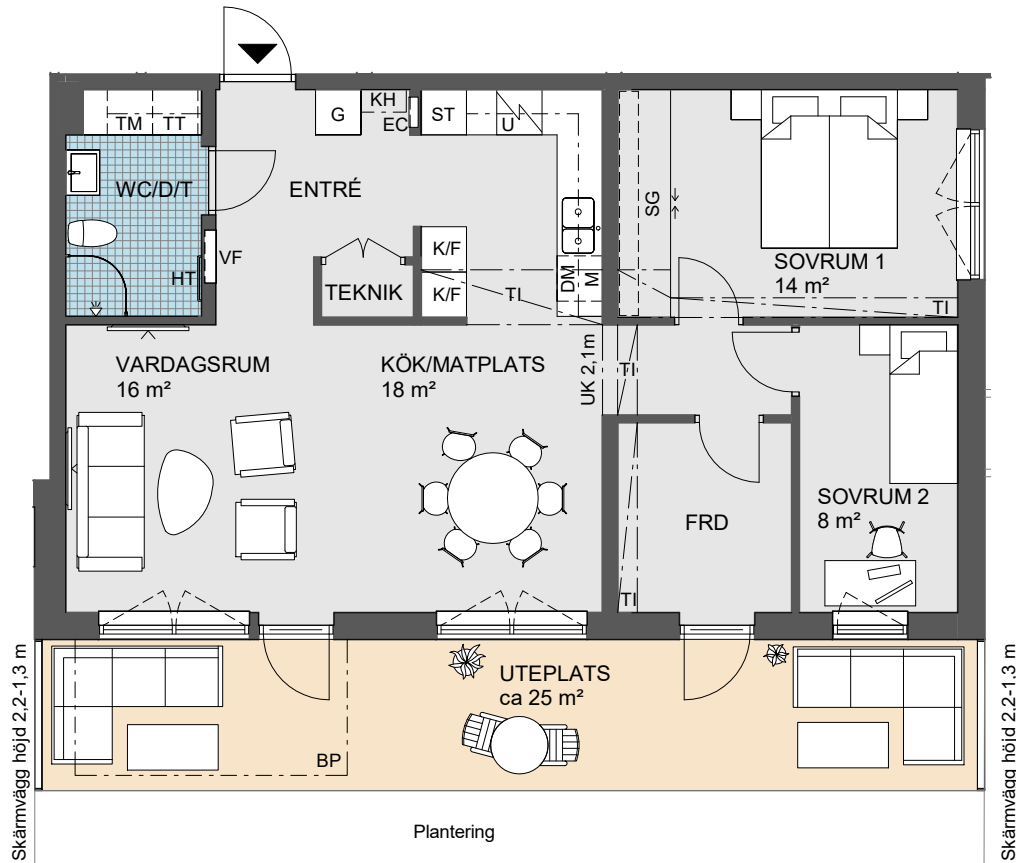

0 Skala 1:100 5m



Angivna ytor avser ungefärliga ytor avrundade till närmaste heltal i kvadratmeter.
 Generell rumshöjd 2,5 m. Sänkt rumshöjd vid inklädnad 2,2 m om inget annat anges.
 Underkantshöjd på fönster 0,6 m om inget annat anges.
 Vid fönster förekommer radiatorer (redovisas ej).
 Rätt till eventuella ändringar förbehålles.

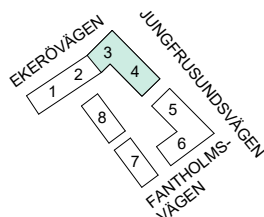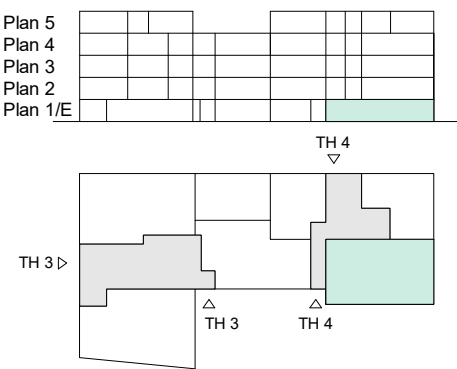

2024-10-22

Garderob	Kombinerad kyl/frys	Takfönster
Kapphylla	Ugn/microvågsugn	Inklädnad i takvinkel
Klädstång	Spishäll	Vindslucka
Linneskåp	Spishäll med inbyggd ugn	Öppningsbart fönster
Skjutdörrsgarderob	Diskmaskin	Underkantshöjd på fönster
Städskåp	Microvågsugn	Ljuddämpat vädringsfönster
Stådustrustning	Tvättmaskin	Rumshöjd (anges i meter)
Förråd	Torktumlare	Elcentral
Klädkammare	Kombimaskin	Vattenfördelarskåp
Toalett	Handdukstork	Inspektionslucka
Dusch/ Bad	Balkongplatta	Lägenhetsaggregat
Tvätt		