




Bygg- och miljöförvaltningen  
Geodataavdelningen

Kungsbacka


# NYBYGGNADSKARTA

FASTIGHET  
HEAN 1:13

ADRESS  
Förlandavägen 810

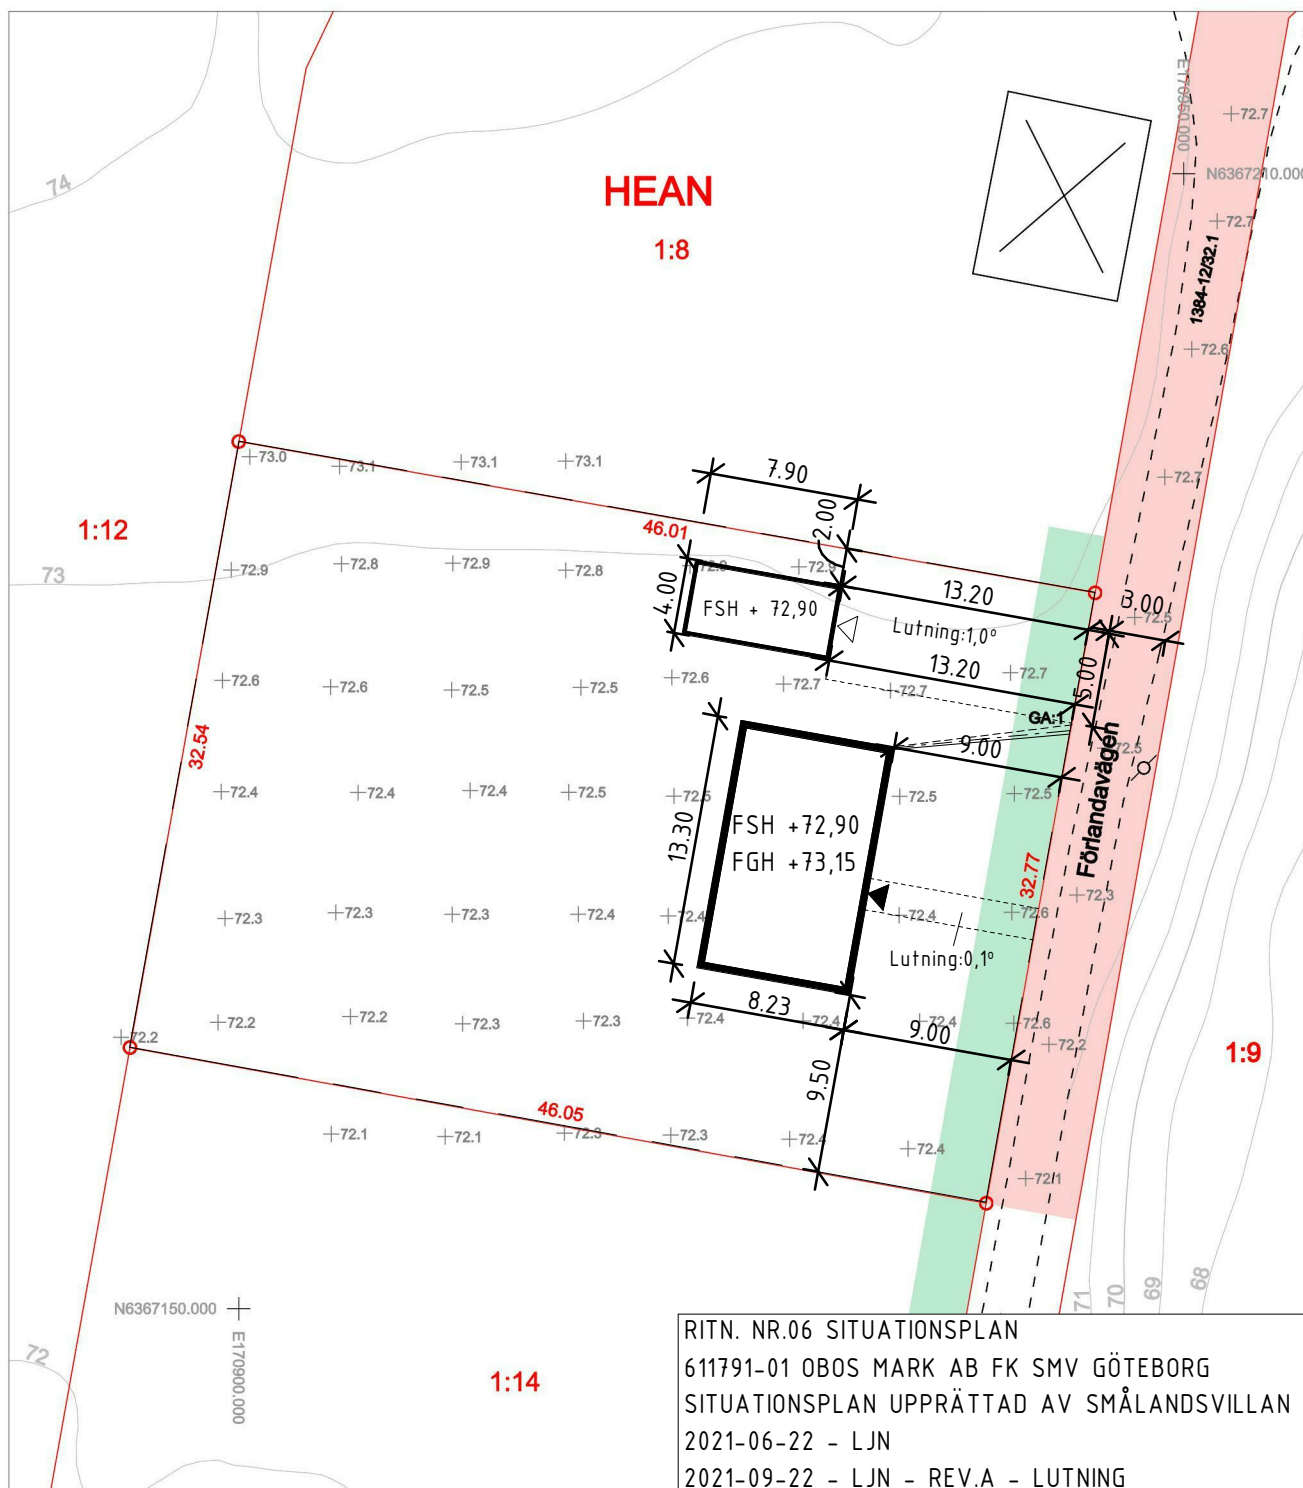

RITN. NR.06 SITUATIONSPLAN  
611791-01 OBOS MARK AB FK SMV GÖTEBORG  
SITUATIONSPLAN UPPRÄTTAD AV SMÅLANDSVILLAN  
2021-06-22 - LJN  
2021-09-22 - LJN - REV.A - LUTNING

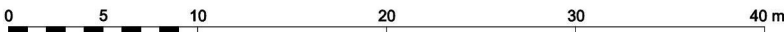

DETALJPLAN  
Utomplan

FASTSTÄLLD

Upprättad 2021-05-28 av:

~~Detaljplanbestämmelser och~~ teckenförklaring enligt bifogat dokument.

Rättigheter kan vara ofullständigt redovisat.

Kartan innehåller detaljer med varierande noggrannhet.

Patrik Stenberg, Mättningsingenjör

PLANSYSTEM  
SWEREF 99 12 00

HÖJDSYSTEM  
RH 2000

DIARIENUMMER  
N345/21

RITAD AV  
IP

ANMÄRKNING

REVIDERAD

SKALA  
1:400