


Teckenförklaring VA	
	Vatten
	Spillvatten
	Dagvatten

BESKRIVNING: Fastighetsbeteckning: Hovalida 1:73	Areal: 1061 m2
Fastighetsbildning: 2010-08-17	Tätort: Sparsör

Adress: **Grimvägen 3**

Övriga anmärkningar:
Gällande detaljplan Nr 1490K-P1127:1, 1490K-P1165. Angående planbestämmelser se bifogad bilaga.
1490K-P1117. Naturvårdsbestämmelser. Ytvattenskydd: Öresjö vattentäkt. Beslut 2009-01-01.
Andel i gemensamhetsanläggning: Gingri-Kil ga:1.
El och teleledningar under mark redovisas ej på kartan. Innan arbetet påbörjas inhämtas uppgifter om dessa hos nätägarna

BORÅS ENERGI OCH MILJÖ AB:
På kartan redovisas kommunala vatten- och avloppsledningar (VA), fjärrvärme-, fjärrkyla- och gasledningar (fjv, fjk och gas) där sådana finns.
Anvisning om anslutning av VA-ledningar, se bifogad bilaga från Borås Energi och Miljö. Innan anslutning kan ske, ska **SERVISANMÄLAN** lämnas in.
Fjärrvärme/fjärrkyla: Kontakta oss på tfn. 020-97 13 00.

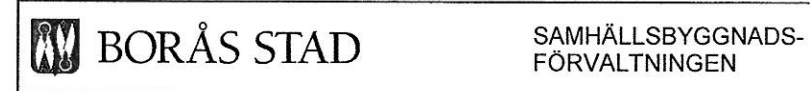

NYBYGGNADSKARTA för
HOVALIDA 1:73

upprättad: 2018-10-01
Dnr: **BN2018-1410**

Katharina Bergquist
Katharina Bergquist
Kartingenjör
Skala 1:400 (A3) 1:200 (A1)

Höjdsystem: RH 2000	Koordinatsystem: SWEREF 99 13 30	Fältmätning: ZW / LP	Kartkonstruktion: KB
------------------------	-------------------------------------	-------------------------	-------------------------

Kundens anteckningar: