

NYBYGGNADSKARTA

Bygg- och miljöförvaltningen i Halmstads kommun
2019-11-26 (Giltighetstid längst 2 år)

BN2019/2565


Fastighet

HALMSTAD
HAVERDAL 37:23

Gatuadress

Minkvägen 13

Utdrag ur primärkartan (A4). Skala 1:400 Höjdsystem: RH2000

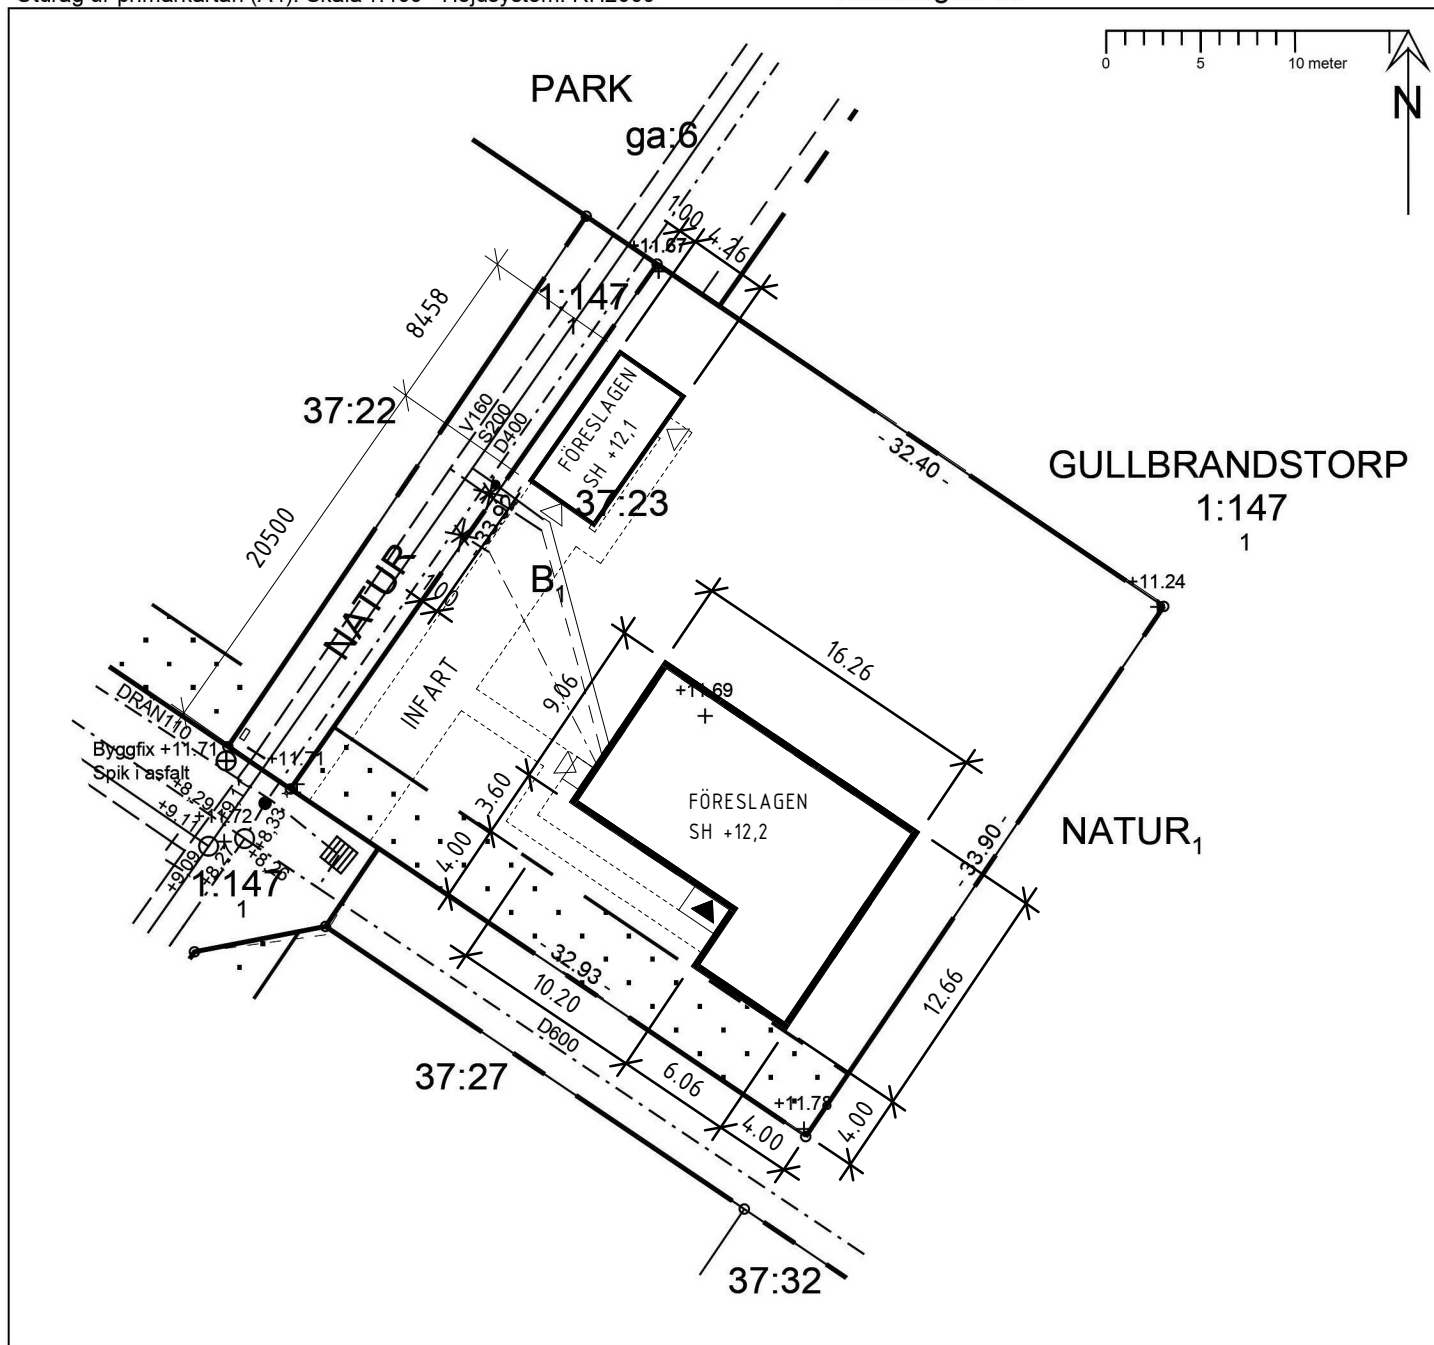

Planförhållanden

- ☒ Detaljplan (DPL) 2011-06-22 P1007K
- ☒ Genomförandetiden har gått ut
- ☐ Fastighetsplan (FPL)

Planbestämmelse se bifogad bilaga

Fastighetsförhållanden

- ☒ Areal (m²) 1108
- ☒ Fastigheten överensstämmer med DPL
- ☐ Fastigheten överensstämmer med FPL
- ☐ Officialserv. enligt fastighetsregistrets akt
- ☒ Gemensamhetsanläggning Haverdal ga:6
- ☐ Ledningsrätt akt

Gatukostnadsersättningskyldighet

- ☐ Föreligger

En utförlig teckenförklaring finns på
www.halmstad.se eller
kontakta Halmstad direkt 035-13 70 00

VA - Förhållande

Anmärkning	Ledningsslag	Dim. Material	Plushöjd	Vattentryck normalt		Uppdämningsnivå
				lägsta	högsta	
-	V	32 PE	-	-	~520 kPa	-
-	S	110 PP	+10,11	-	-	~+10,00
-	D	150 BTG	-	-	-	MARKNIVÅ

Innan schaktningsarbeten på fastigheten påbörjas skall de allmänna VA- servisedledningarna framgrävas vid förbindelsepunkten. Avviker dessa från här angivna uppgifter kontaktas Laholmsbuktens VA.

Om projekterad gatu- och parkhöjd ej angivits kontaktas teknik och fritidsförvaltningen.

LBVA/TF 2019.11.22 KB/ME

Rit.nr. 06

105476, Obos Bostadsutveckling AB

Situationsplan upprättad av Myresjöhus.

2020-06-30, TA1

2020-09-29, Mark, B, TA1

2020-12-09, Husplacering, D, TA1

VA-BESKR. (Å FAST.)	
— — — — —	PEM NT 10 32/26
— — — — —	S 110
— — — — —	D 110
— — — — —	RENSRÖR
— — — — —	D.V BRUNN Ø400
— — — — —	S+
— — — — —	D+
— — — — —	ANSL.PUNKT

Ritad/granskad av: BA/AS

Dnr BN 2019-002565 – Ankom 2019-11-26