


4 RoK, ca 99 kvm

LÄGENHET 1104, 1204, 1304, 1404, 1504, 1604

- Masterbedroom med fönster mot två väderstreck.
- Förråd i lägenheten samt ca 2 kvm förråd externt i mobilitetshuset
- Social och öppen planlösning mellan kök och vardagsrum
- Praktisk hall med plats för att sitta
- Härlig balkong i västerläge
- Två badrum
- Möjlig 3:a
- Möjlighet till köksö

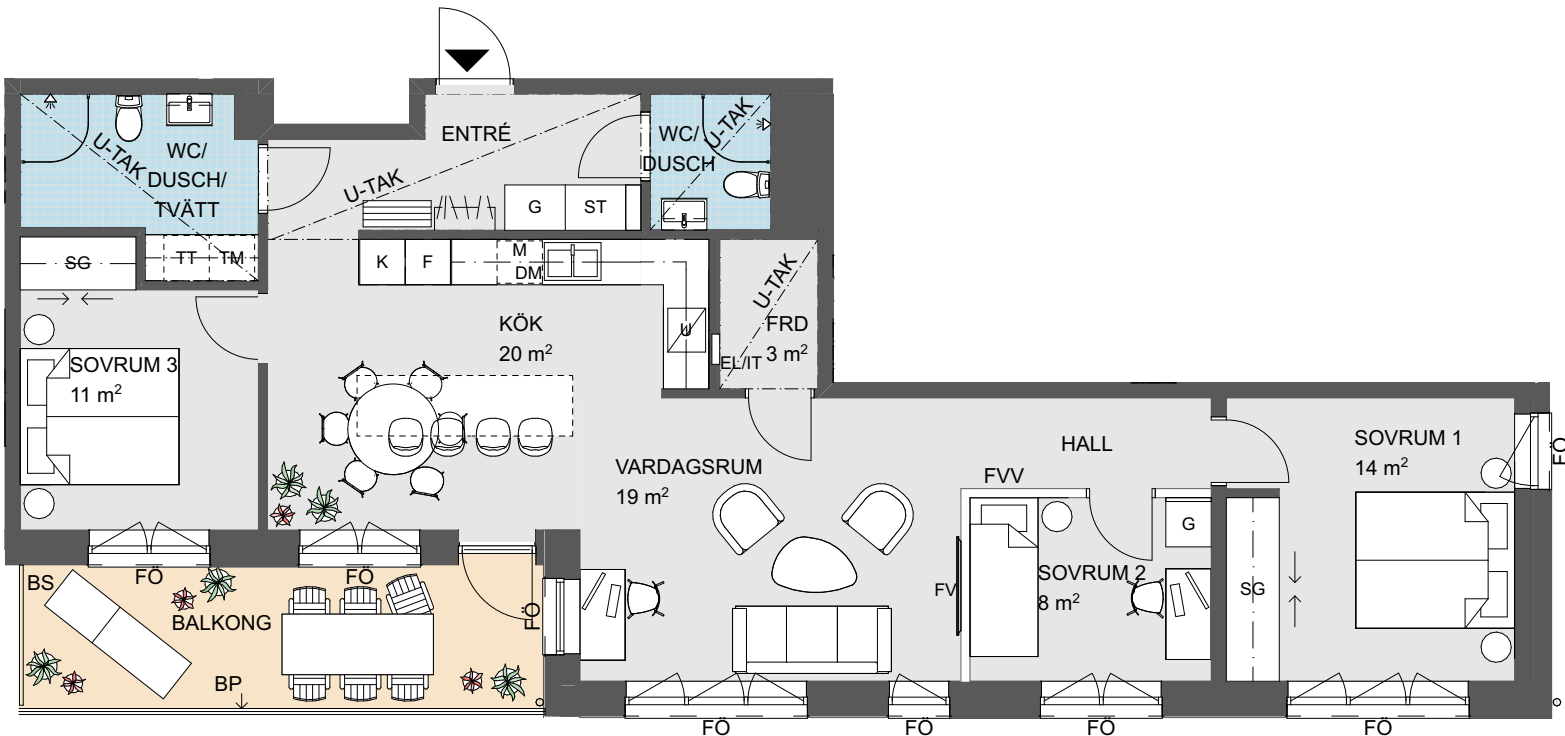

0 Skala 1:100 5m

Angivna ytor avser ungefärliga ytor avrundade till närmaste heltal i kvadratmeter.


Generell rumshöjd 2,5 m. Sänkt rumshöjd med undertak 2,3 m om inget annat anges.

Underkantshöjd på fönster 0,7 m om inget annat anges.

Vid fönster förekommer radiatorer (redovisas ej).

Rätt till eventuella ändringar förbehålles.

		Plan 9
		Plan 8
		Plan 7
	1604	Plan 6
	1504	Plan 5
	1404	Plan 4
	1304	Plan 3
	1204	Plan 2
	1104	Plan 1/E

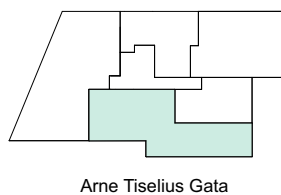

DM	Diskmaskin	SG	Skjuddörrsgarderob	EL/IT	Elcentral/Mediacentral
F	Frys	ST	Städsåp	FF	Fast fönster
G	Garderob	ST	Städsinsats	FRD	Förråd
K	Kylskåp	—	Inklädnad	FÖ	Öppningsbart fönster
K/F	Kombinerad kyl/frys	TM	Tvättmaskin	FV	Förstärkt vägg för TV
KM	Kombimaskin	TT	Torktumlare	KLK	Klädkammare
(KM)	Förberett för kombimaskin	—	Spishäll med inbyggd ugn	M	Mikrovågsugn
///	Kapphylla	U/M	Ugn/mikrovågsugn	ST	Städutrustning
L	Linneskåp			U-TAK	Undertak
				TVV	Tillvalsvägg
				[---]	
				FVV	Frånvalsvägg
				BP	Balkongplatta ovanför
				BS	Balkongskärm
				IL	Inspektionslucka