

Byggnadsenheten

Laholms kommun

2021-03-10



Nybyggnadskarta

över

ALLARP 2:550

Adress: Sleipners väg 11

Areal: 663 m²

Skala: 1:500

N



Barbara Bielak
Mättningsingenjör


RITN. NR. 06 -611342-01- OBOS MARK AB

SITUATIONSPLAN UPPRÄTTAD AV

SMÅLANDSVILLAN

-2021-11-16- SERIII

-2022-03-29- AWN, Rev. A Friggebod placering
2:551

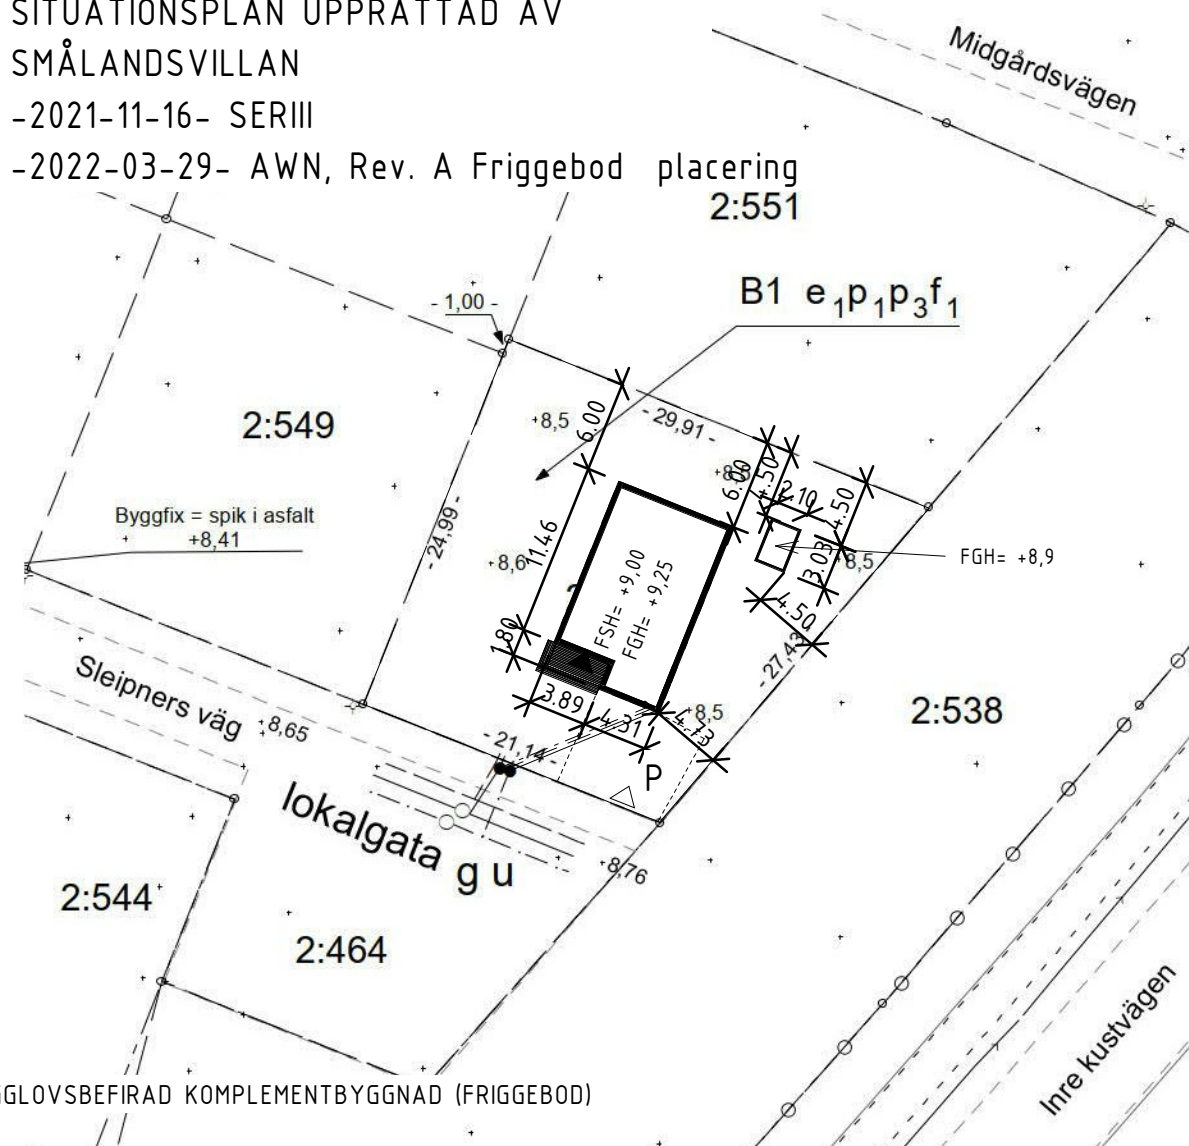

BYGGLOVSBEFIRAD KOMPLEMENTBYGGNAD (FRIGGEBOD)

BYGGHERREN ANSVARAR FÖR EVENTUELL BRANDKLASSNING
AV SIDOBYGGNADEN, INGÅR EJ FRÅN SMÅLANDSVILLAN



	Kvartersgränser
	Gräns för bestämelseområde
+ 0,0	Befintlig markhöjd
	Projekterad gatuhöjd
	Vattenledning
	Spillvattenledning med nedstigningsbrunn
	Dagvattenledning med nedstigningsbrunn

Gällande Detaljplan: 1381-P12/8
Detaljplan fastställd: 2012-07-06
(avskrift av planbestämmelserna bifogas)
VA-serviser
Vattengångshöjd Dimension och material
V: uppgift saknas V: 32 PE
S: +6,98 S: 110 PP
D: +7,54 D: 110 PP
Koordinatsystem Sweref 99 13 30, RH 2000