


# Hus

02, 03, 04, 07, 08

STORLEK  
PLACERING



5rok, 120kvm  
BYGGNAD A

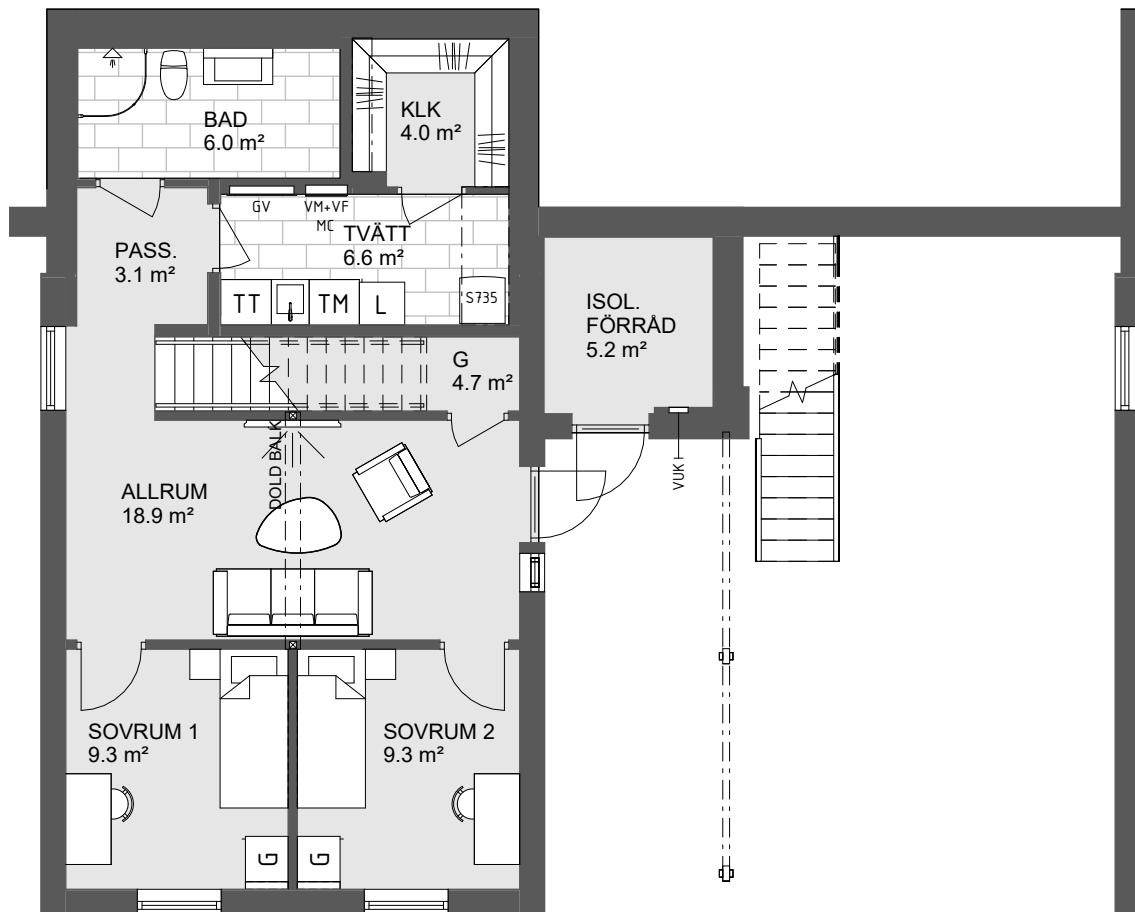

BOTTENVÅNING

0 Skala 1:100 5 m

Angivna ytor avser ungefärliga ytor avrundade till närmsta heltal i kvadratmeter.  
Generell rumshöjd 2.5m om inget annat anges.  
Överkantshöjd på fönster och dörrar 2.1m om inget annat anges.  
Rätt till eventuella ändringar förbehålles.

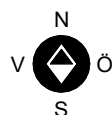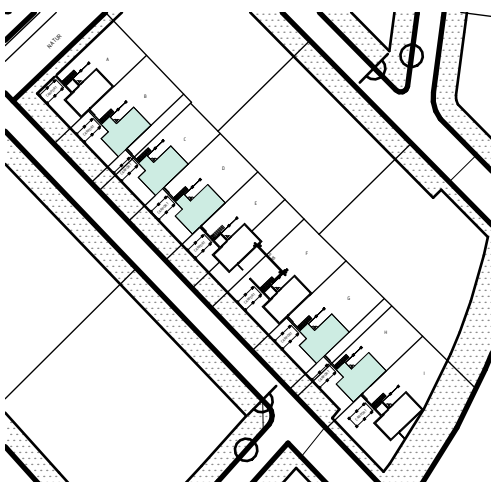


|  |             |  |                     |
|--|-------------|--|---------------------|
|  | KAPPHYLLA   |  | INVÄNDIG TAKLUCKA   |
|  | DISKMASKIN  |  | UGN/MICRO I HÖGSKÅP |
|  | KYL/SVAL    |  | FRYS                |
|  | SPIS        |  | STÄDSKÅP            |
|  | TVÄTTMASKIN |  | TORKTUMLARE         |
|  | VÄRMEPUMP   |  |                     |
|  | GARDEROB    |  |                     |
|  | LINNESKÅP   |  |                     |

Hus

02, 03, 04, 07, 08

STORLEK  
PLACERING


5rok, 120kvm  
BYGGNAD A

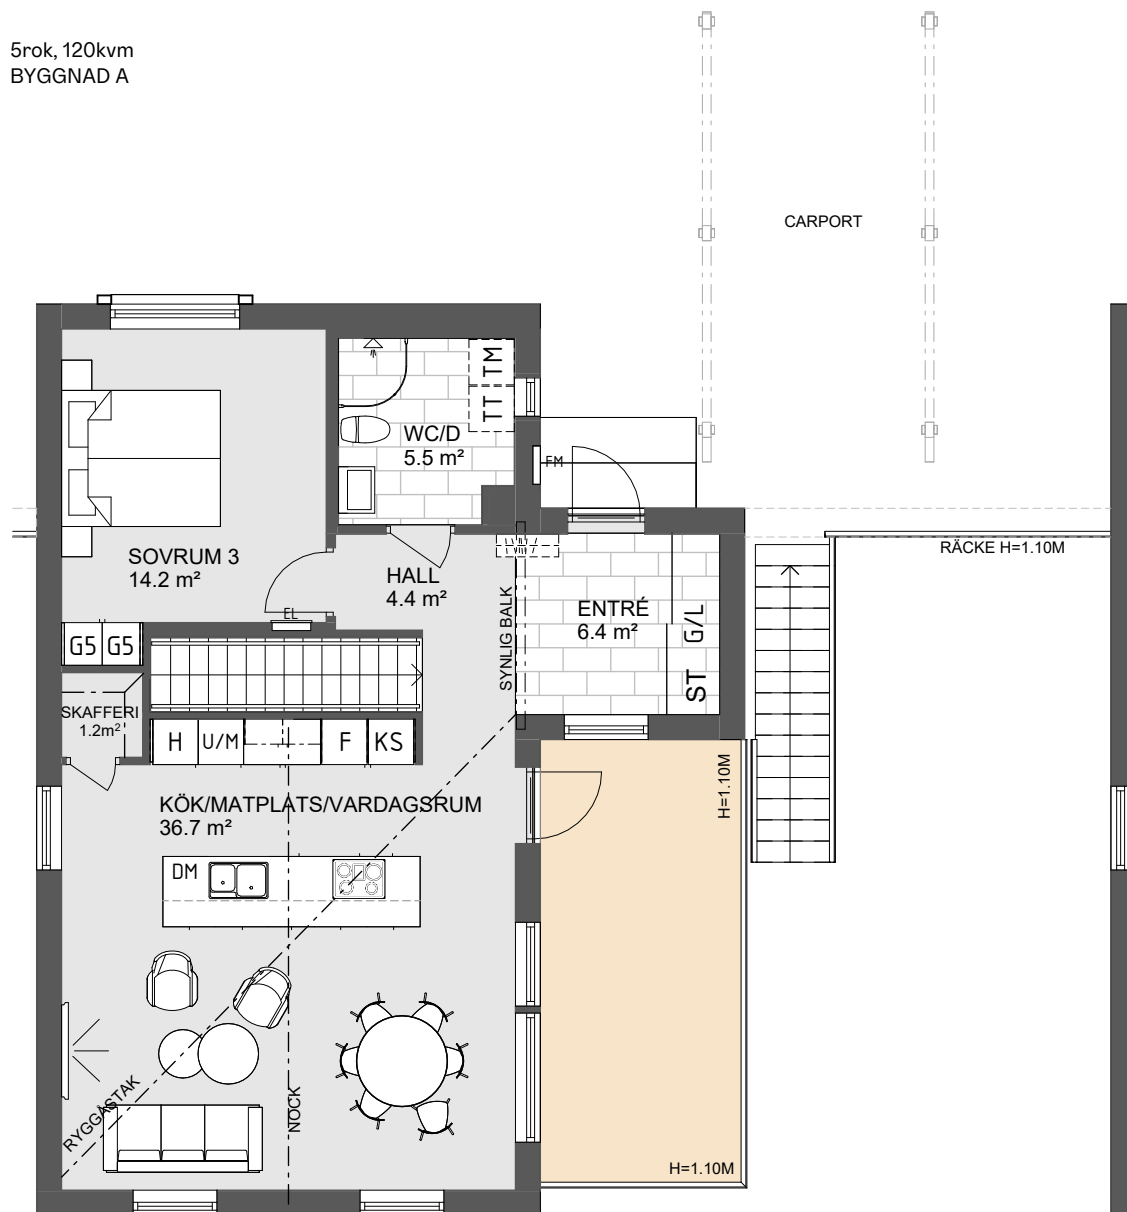

ENTRÉVÅNING

0 Skala 1:100 5 m

Angivna ytor avser ungefärliga ytor avrundade till närmsta heltal i kvadratmeter.  
Generell rumshöjd 2.5m om inget annat anges.  
Överkantshöjd på fönster och dörrar 2.1m om inget annat anges.  
Rätt till eventuella ändringar förbehålles.

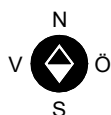

|                |                         |
|----------------|-------------------------|
| KAPPHYLLA      | TL INVÄNDIG TAKLUCKA    |
| DM DISKMASKIN  | U/M UGN/MICRO I HÖGSKÅP |
| K/S KYL/SVAL   | F FRYS                  |
| SPIS           | ST STÄDSKÅP             |
| TM TVÄTTMASKIN | TT TORKTUMLARE          |
| FVP VÄRMEPUMP  |                         |
| G GARDEROB     |                         |
| L LINNESKÅP    |                         |