


- GENOMGÅENDE BOSTAD
- PRIVAT SOVRUMSDEL
- TVÅ VÅTUTRYMMEN
- GENERÖS BALKONG MOT GÅRD

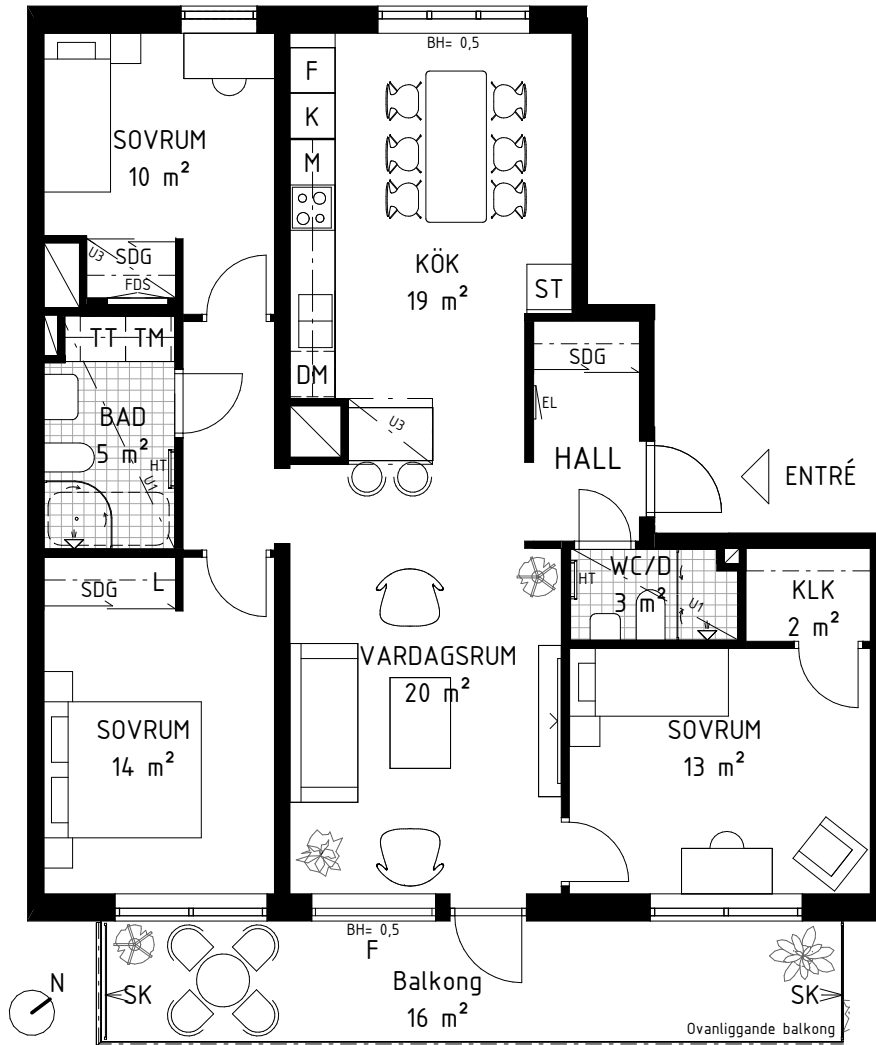


SKALA 1:100 (A4)

4 RoK, ca 99 m²


LGH NR: 1-1103, 1-1203, 1-1303, 1-1403

Plan 1-4

ORIENTERINGSFIGUR

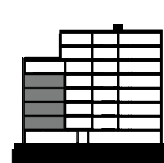

SEKTION

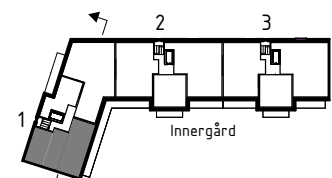

PLAN

SYMBOLER - SE FÖRSÄTTSLAD

OBOS RESERVERAR SIG FÖR EVENTUELLA TRYCKFEL
OCH FÖRBEHÅLLER SIG RÄTTEN TILL ÄNDRINGAR.

2024-02-01