


RITN. NR. 06 -611348-01-
OBOS MARK AB FK SmV GÄVLE
SITUATIONSPLAN UPPRÄTTAD AV SMÅLANDSVILLAN
-2020-12-15- SERIII

N

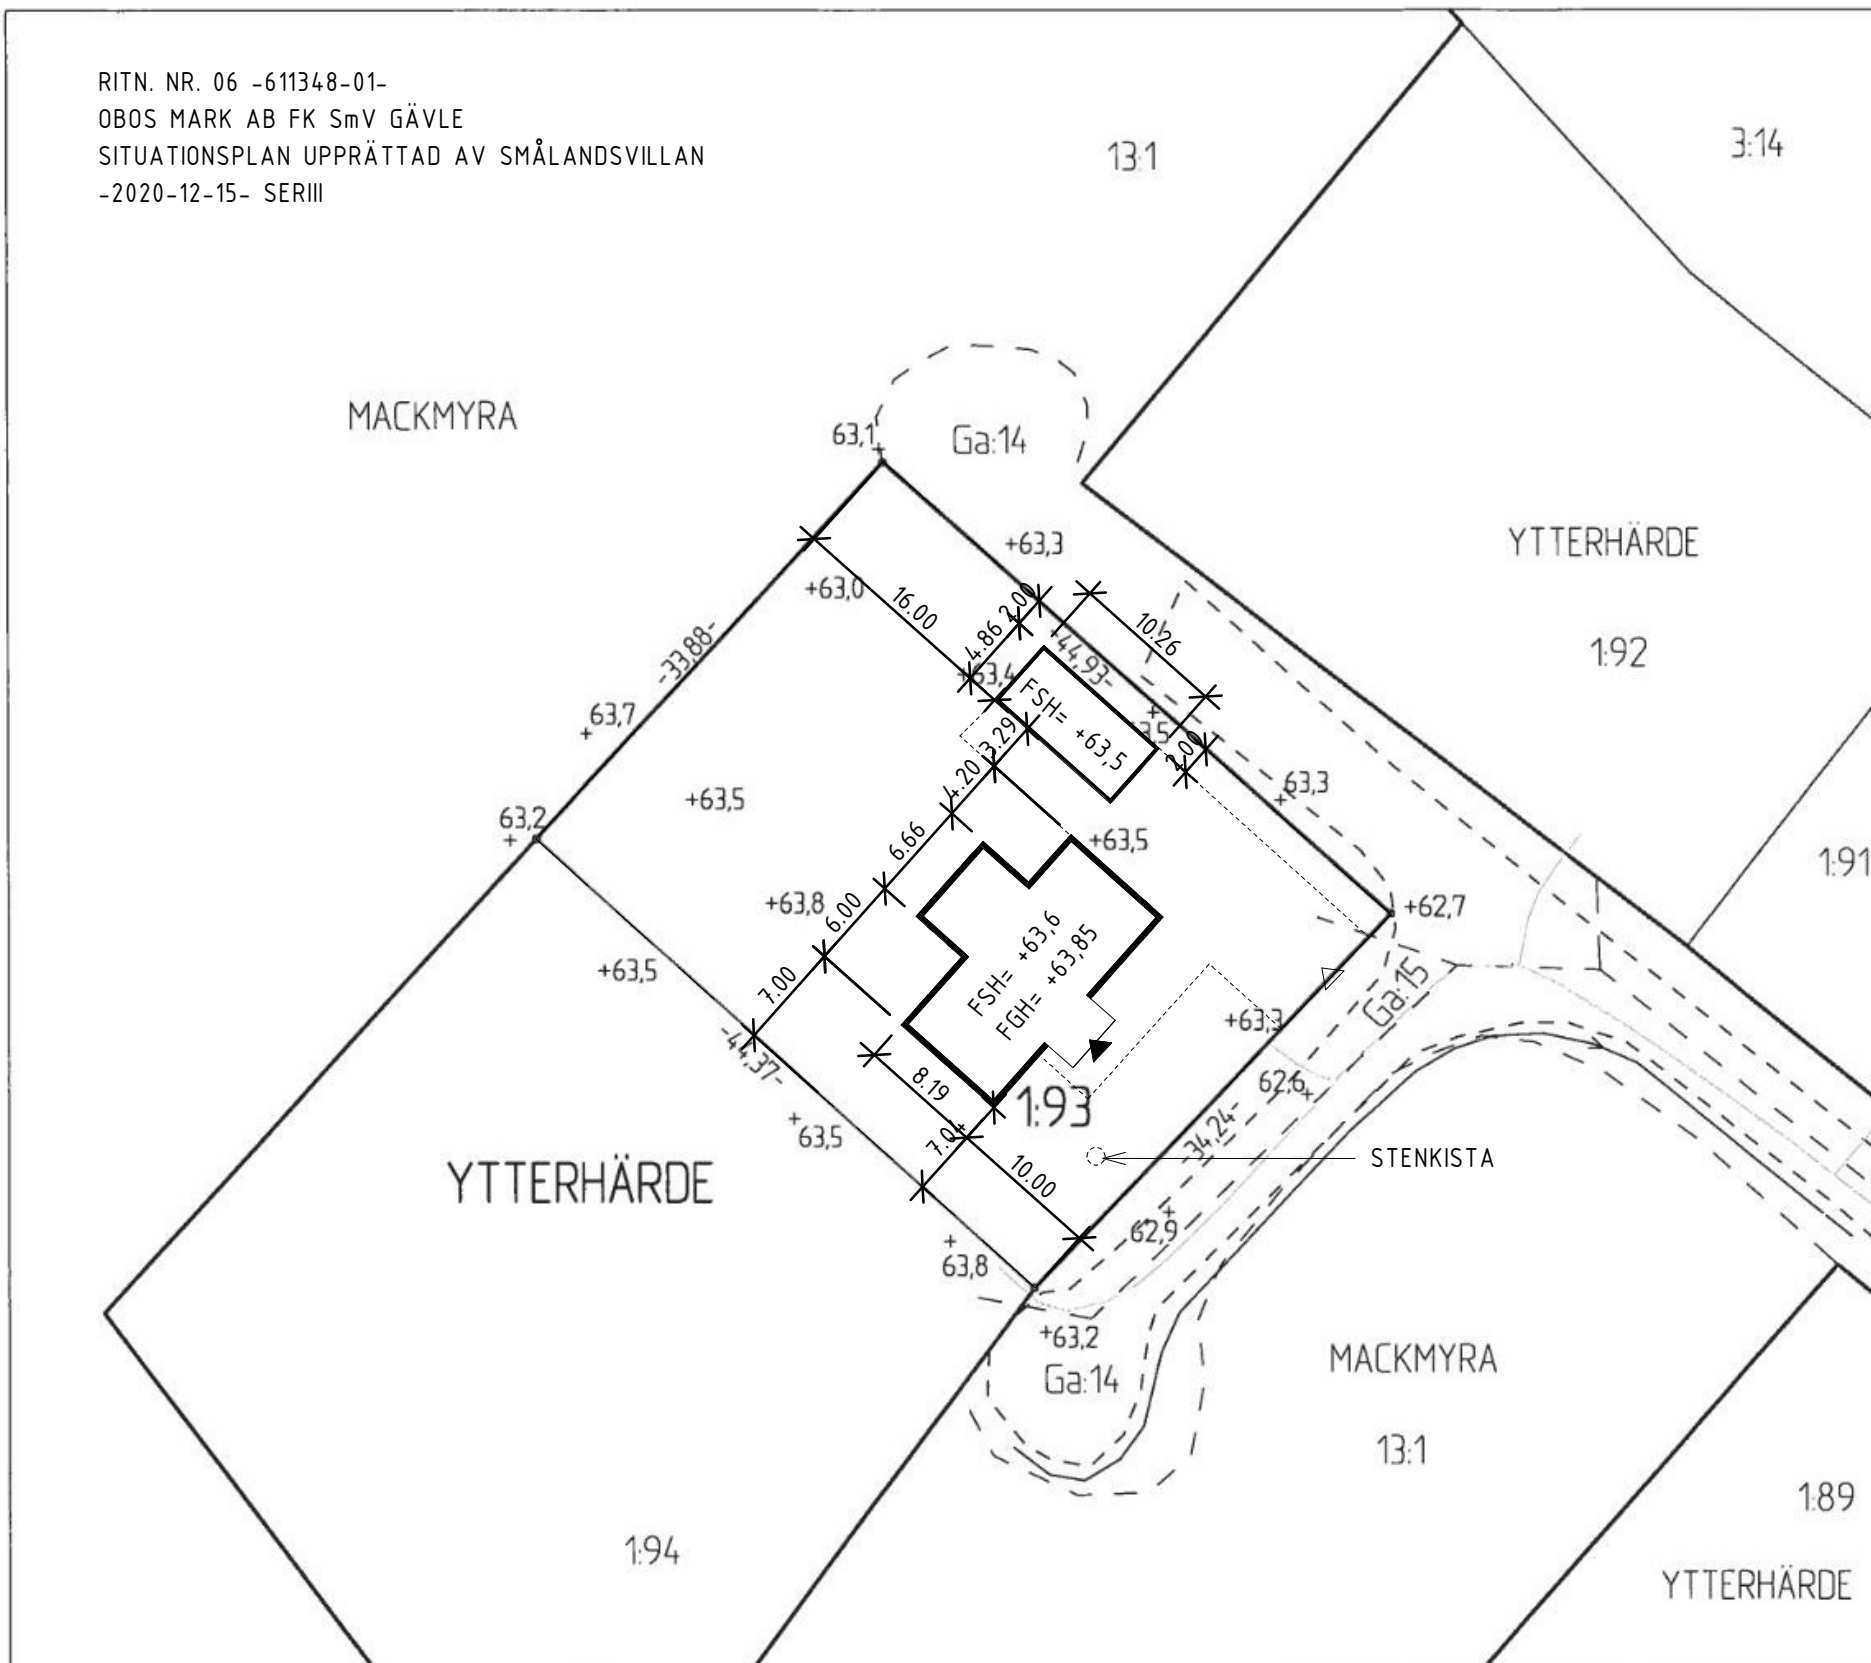

NYBYGGNADSKARTA

Dnr. BOB-2020-1810

Fastighet: Ytterhärde 1:93

Sökande: OBOS MARK AB (Magnus Albinsson)

Fastighetens adress: Ytterhärdevägen 73B

Fastighetens areal: 1520 m²



TECKENFÖRKLARINGAR

Kartbeteckningar

	Fastighetsgräns med gränspunkt
	Traktgräns
	Gemensamhetsanläggning
	Väg
	Dike
	Markhöjd inmätt, 2020-11-23

Ledningar

Jordkabel, inmätt
Opto-kabel, inmätt

Gävle Energi AB

Ledningar från Gävle Energi AB redovisas. Ledningar i mark får inte överbyggas, för information om ledningarnas **exakta** läge kontakta ledningsägare. För ledningskarta vid schaktning kontakta www.ledningskollen.se i god tid före arbetets början.

LIVSMILJÖ GÄVLE

Uppgifterna på kartan visar hur förhållanden var vid tidpunkt när kartan upprättades.

Koordinatsystem: SWEREF 99 16 30, Höjdsystem: RH 2000

Sammanställd: 2020-12-03 Olivia Skold

Granskad: 2020-12-03 Daniel Jakobsson

SKALA 1:500

0 5 10 20 50 m

RITNING

A3 L

PLANFÖRHÅLLANDEN

Plan saknas.

ÖVRIGA UPPLYSNINGAR

Kartan är giltig som underlag för bygglov i ett år.

Fastighet har andel i Ytterhärde Ga2, Ga14 samt Ga15

VATTEN- OCH AVLOPPSFÖRHÅLLANDEN

Kommunalt va saknas.

Området ligger utanför verksamhetsområdet för vatten och avlopp.

För vidare frågor kontakta Livsmiljö Gävle.

Gävle 201116 Johan Grees