

Symbolförteckning och förklaringar:

 DM	DISKMASKIN	 ST	STÄDSKÅP	BH	BRÖSTNINGSHÖJD
 SPISHÄLL		 G	GARDEROB	BP	BALKONGPLATTA, OVANFÖR
 U	SPISHÄLL MED INBYGGD UGN	 L	LINNESKÅP	EL	EL-/MEDIACENTRAL
 U/MU	UGN/MICRO I HÖGSKÅP	 SG	SKJUTDÖRRS-GARDEROB	FF	FAST FÖNSTER
 MU	MICRO I ÖVERSKÅP	 ST	STÄDUTRUSTNING	KLK	KLÄDKAMMARE
 K/F	KOMBINERAD KYL/FRYS	 IK	INKLÄDNAD I TAK	KÖ	KÖKSÖ
 KBS	KYL UNDER BÄNK	 HT	HANDDUKSTORK	BK	BRASKAMIN
 TM	TVÄTTMASKIN	 TF	TAKFÖNSTER	RH	RUMSHÖJD
 KM	KOMBIMASKIN	 KAPPHYLLA		TB	TRÅDBACK
 TT	TORKTUMLARE			U-TAK	UNDERTAK
				ÖH	ÖPPNINGSHÖJD
				ÖK	ÖVERKANT FÖNSTER


Angivna ytor avser ungefärliga ytor avrundade till närmsta heltal i kvadratmeter.
 Generell rumshöjd 2.6m om inget annat anges.
 Sänkt rumshöjd med undertak 2,3m om inget annat anges.
 Underkantshöjd på fönster 0,6m om inget annat anges.
 Överkantshöjd på fönster och dörrar 2.2m om inget annat anges.
 Vid fönster förekommer radiatorer (redovisas ej).
 Inklädnad av ventilation och inspektionsluckor kan förekomma.
 Obos reserverar sig för eventuella tryckfel och förbehåller sig rätten till ändringar.

REV. 2026-04-02
 DATUM 2025-10-23



Lägenhet 2-1202, 2-1302

STORLEK 2 rok, ca 59kvm
PLACERING Trapphus 2, Plan 2-3

- Genomgående bostad
- Dubbla balkonger
- Öppen planlösning
- Rymligt sovrum i västläge

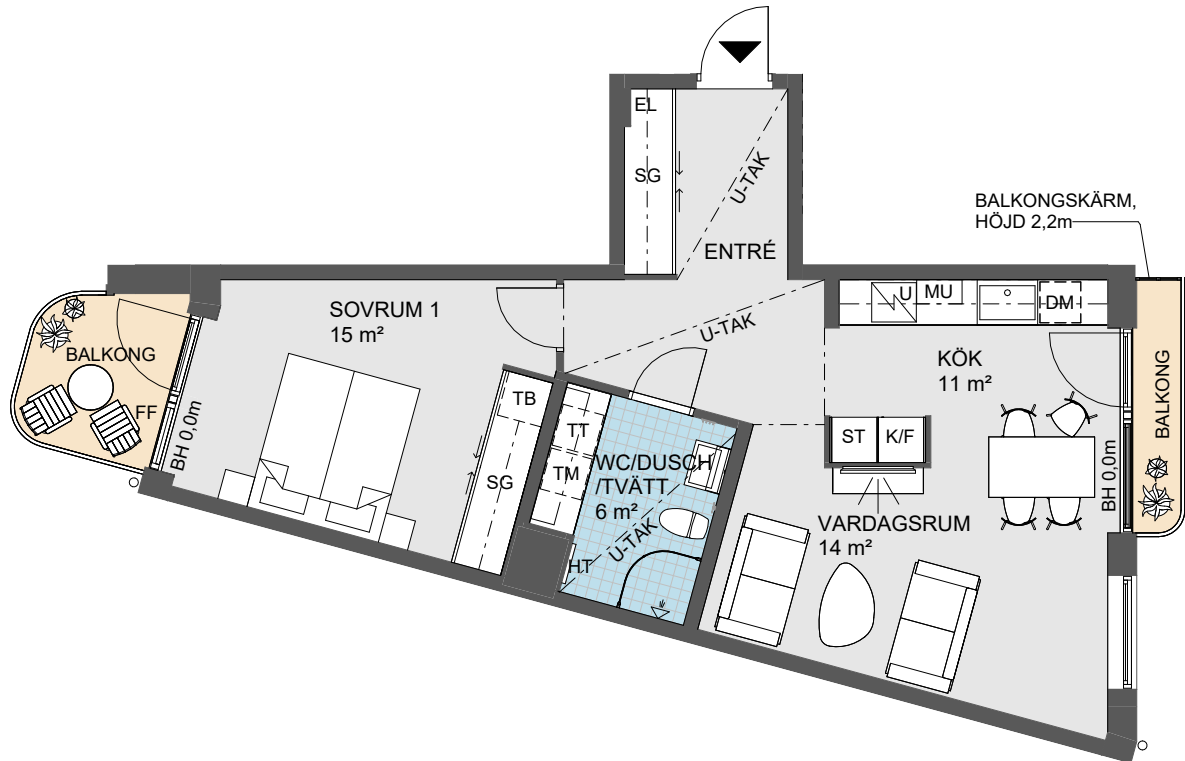

0 Skala 1:100 5 m

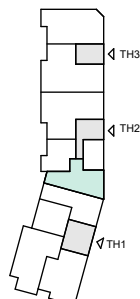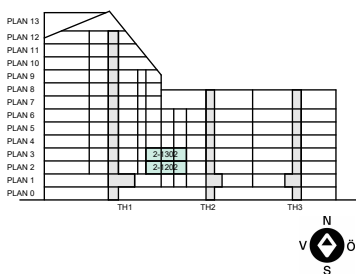

Symboler - se Försättsblad

Obos reserverar sig för eventuella tryckfel och förbehåller sig rätten till ändringar.

REV. 2026-04-02

DATUM 2025-10-23