


V+0.00 Vattenservisens vattengångshöjd
S+0.00 Spillvattenservisens lägsta vattengångshöjd
D+0.00 Dagvattenservisens lägsta vattengångshöjd

För mer info om vatten och avlopp se
medföljande bilaga från Nodra AB

RIT.NR.06

110134-01, OBOS MARK AB FK MH NORRKÖPING, FLYTTKLART
SITUATIONSPLAN UPPRÄTTAD AV MYRESJÖHUS
2022-09-26, EFN

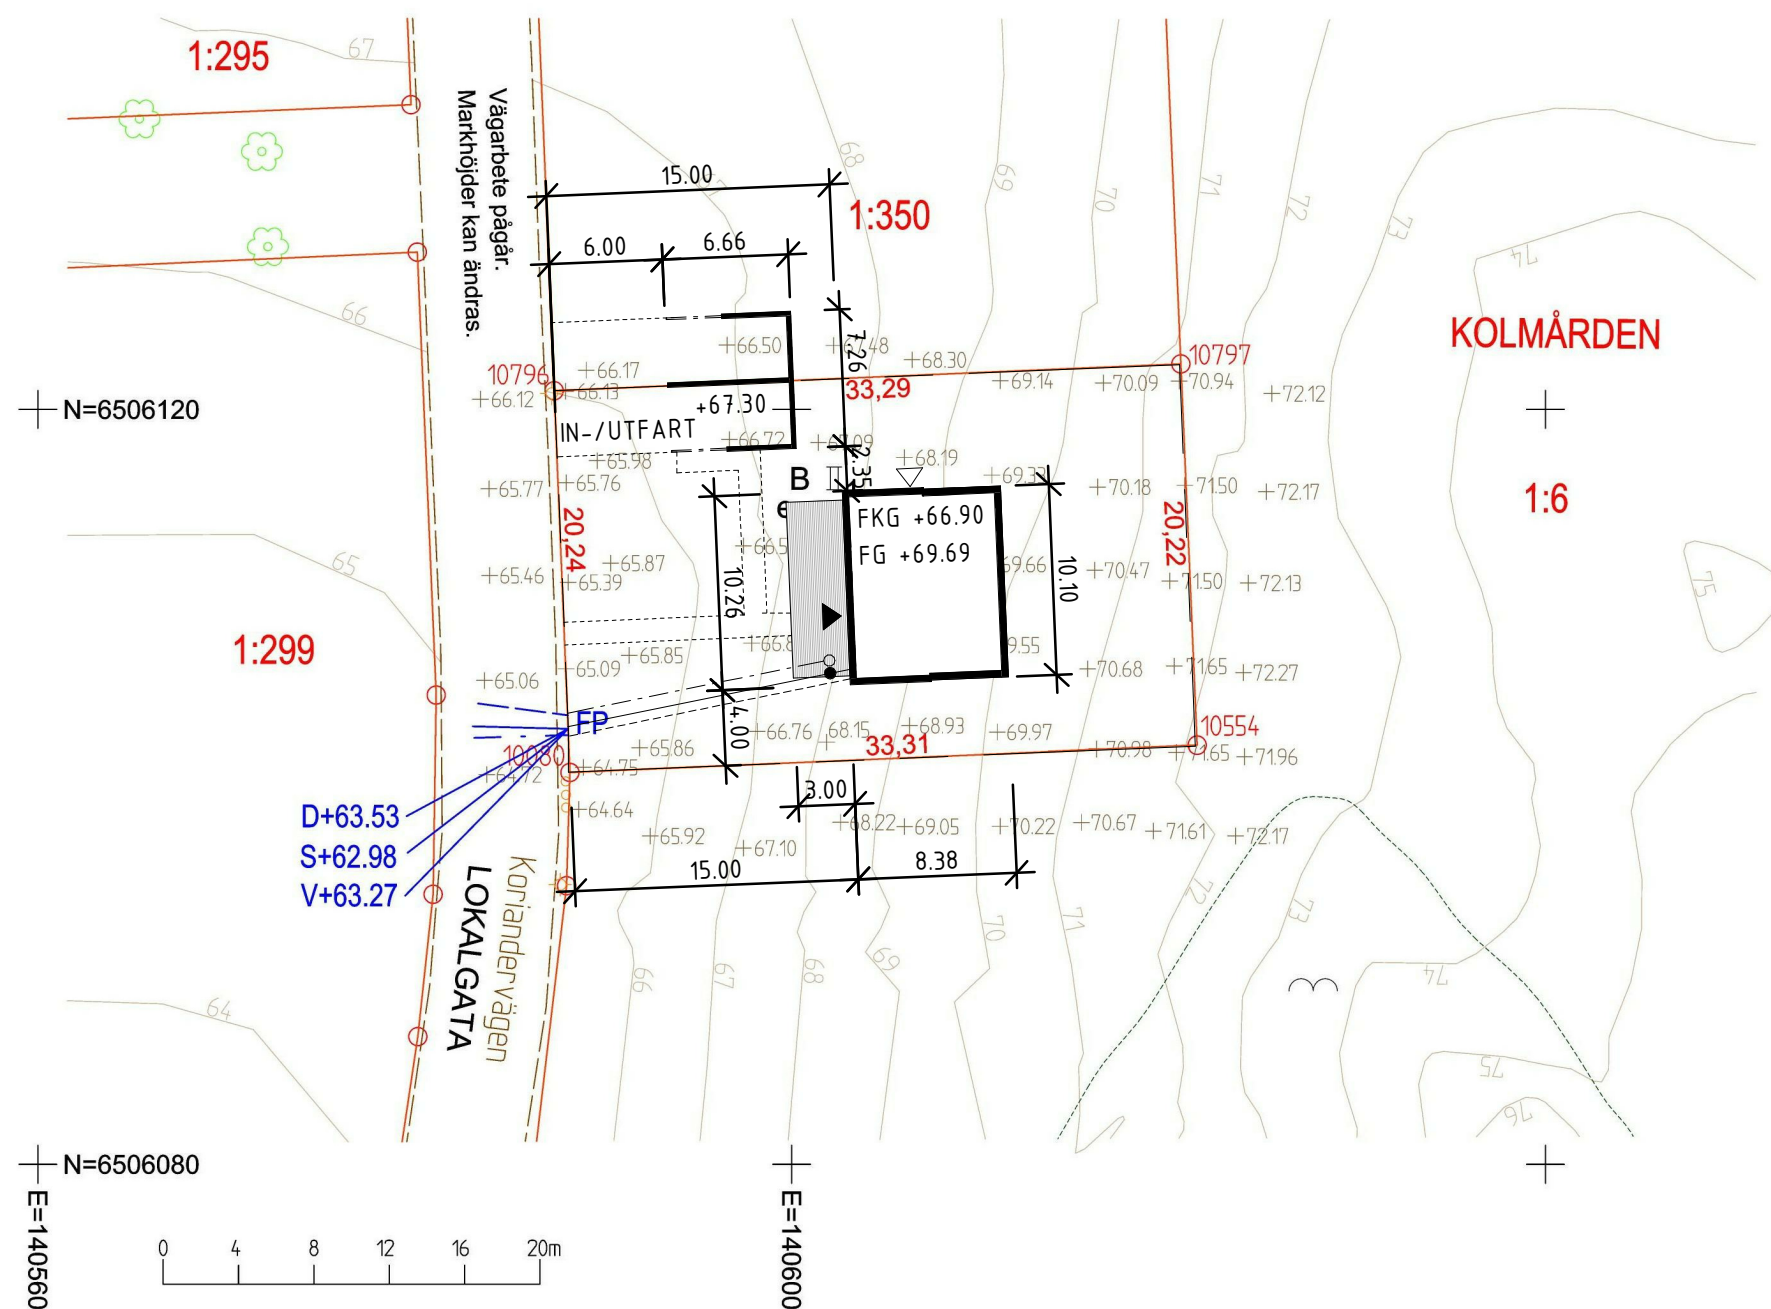

Information om berörd fastighet

Inmätning för gällande nybyggnadskarta gjordes: 2021-12-02

Fastigheten bildades genom avstyckning 2021-04-23, akt 0581K-21/48.

Fastighetsgränser är kontrollerade och hämtade från befintlig registerkarta. Ingen avvikelse gentemot lantmäterihandling. Gränslängder redovisas enligt förrättningskarta.

Detaljplan laga kraft 2016-12-05, akt 0581K-P16/26.

Fastighet och detaljplan stämmer överens.

Planbestämmelser medföljer som bilaga.

Planavgiften är reglerad och betald i befintlig plan. Om planen omarbetas kommer planavgift att tas ut.

Detaljplanen anger kommunalt huvudmannaskap för allmän plats. Utbyggnad av de planerade lokalgatorna i planområdet pågår.

Höjdkurvor är schematiska och ska inte projekteras efter, om kartan innehåller plushöjder går dessa före höjdgivelsen på höjdkurvorna.



NORRKÖPING

KOLMÅRDEN 1:351

Adress:
Uppgift saknas

Areal i m² enligt
fastighetsregistret:
674

Datum:
2021-12-13

Skala: 1:400 @A3

Koordinatsystem: SWEREF 99 16 30 RH 2000

NYBYGGNADSKARTA

SAMHÄLLSBYGGNADSKONTORET
Geografisk information

SPN: 2021-000412

Prisgrupp:

A