

FULLSTÄNDIG NYBYGGNADSKARTA

2019.59688

ÖSTRA ENEBY 1:154

Framställd från befintlig baskarta, nymänt 191108

Skogstryvägen 25

Markhöjder går före höjdkurvor

NORRKÖPING 2019-11-18

06

SAMHÄLLSBYGGNADSKONTORET

103843-01 OBOS/MYRESJÖHUS NORRKÖPING

Geografisk information

SIT.PLAN UPPRÄTTAD AV MYRESJÖHUS

Skala: 1 : 400 (A4)

2020-01-23 AAA

Koordinatsystem SWEREF 99 16 30


2020-02-13/M.Gran

Höjdsystem RH 2000

2020-06-29/ AAA

Till denna karta hör särskild beskrivning

N

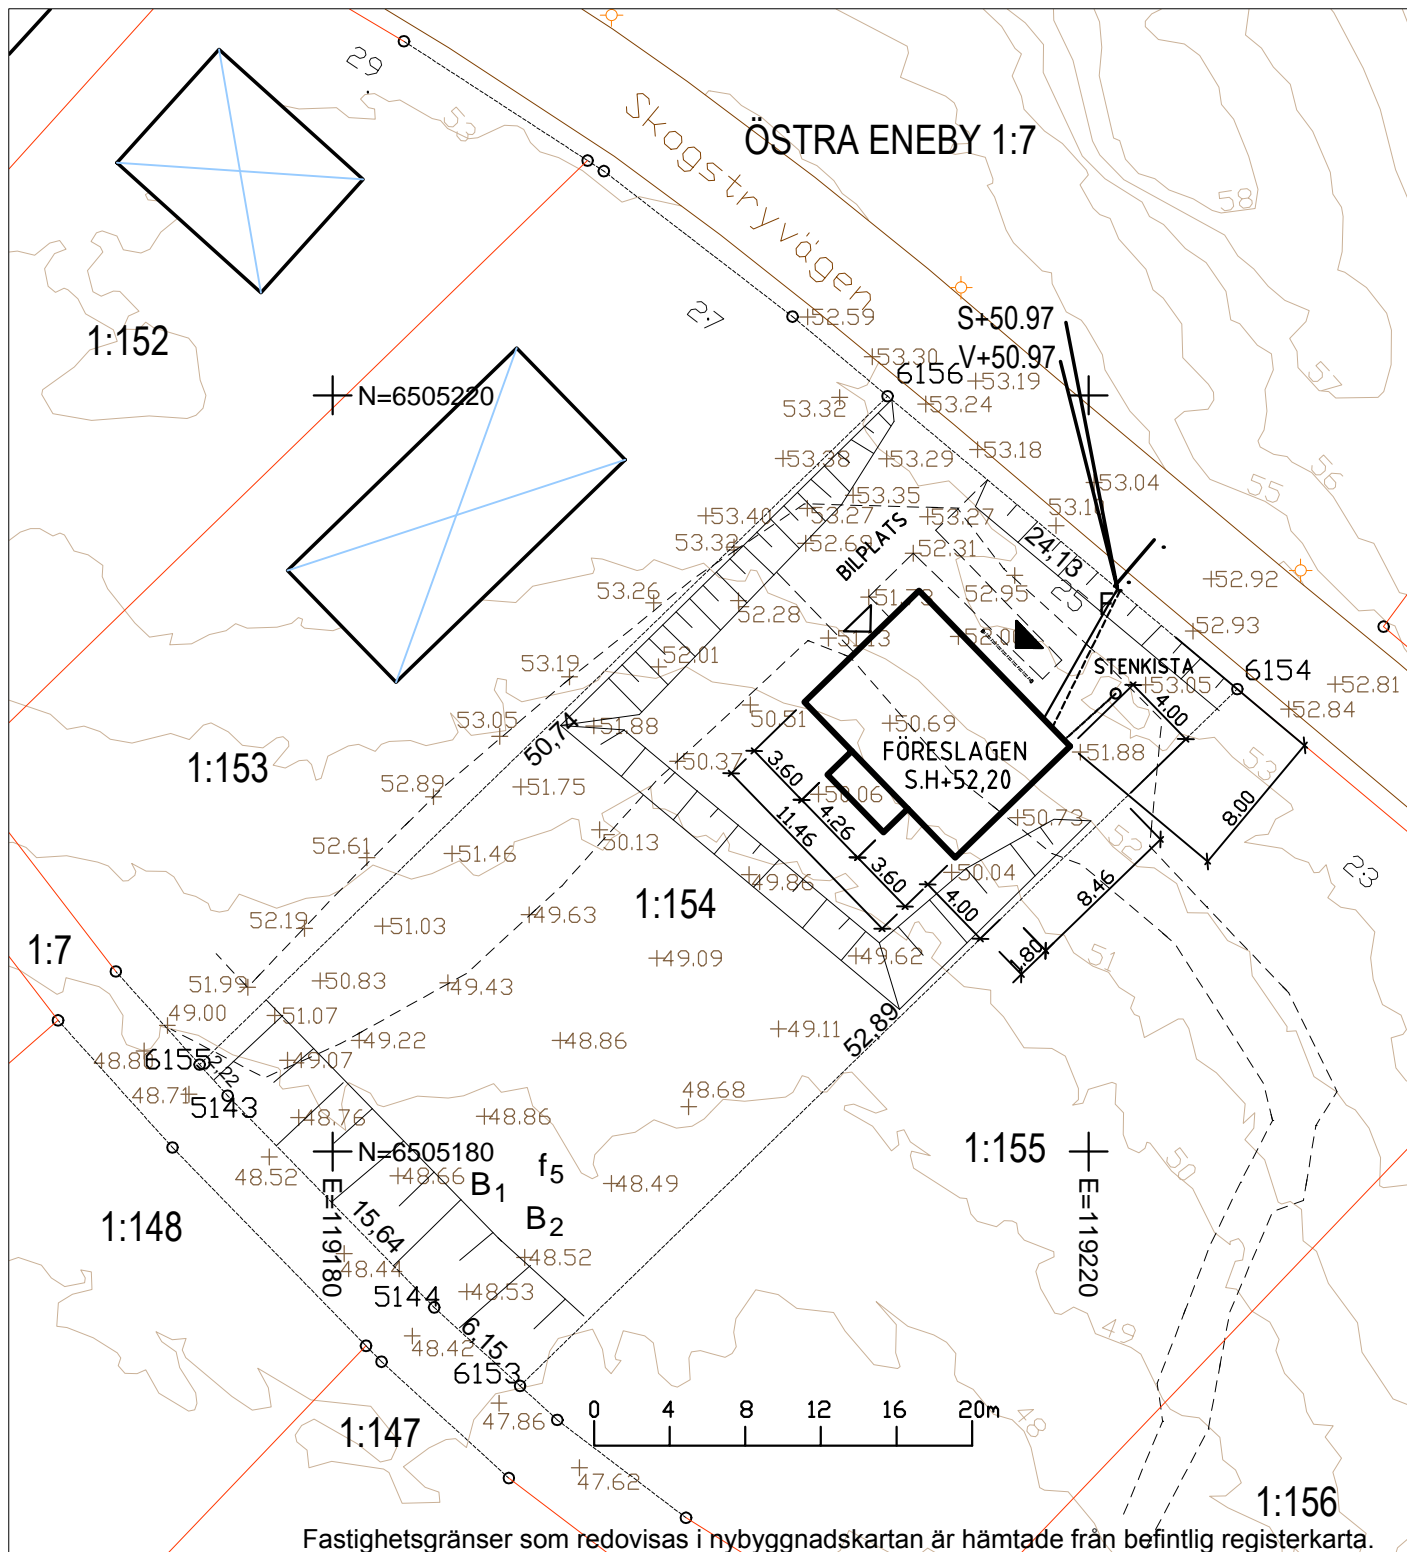

Fastighetsgränser som redovisas i nybyggnadskartan är hämtade från befintlig registerkarta.

Redovisade gränslängder är enligt förrättningskarta