


4 rok, 89 m²

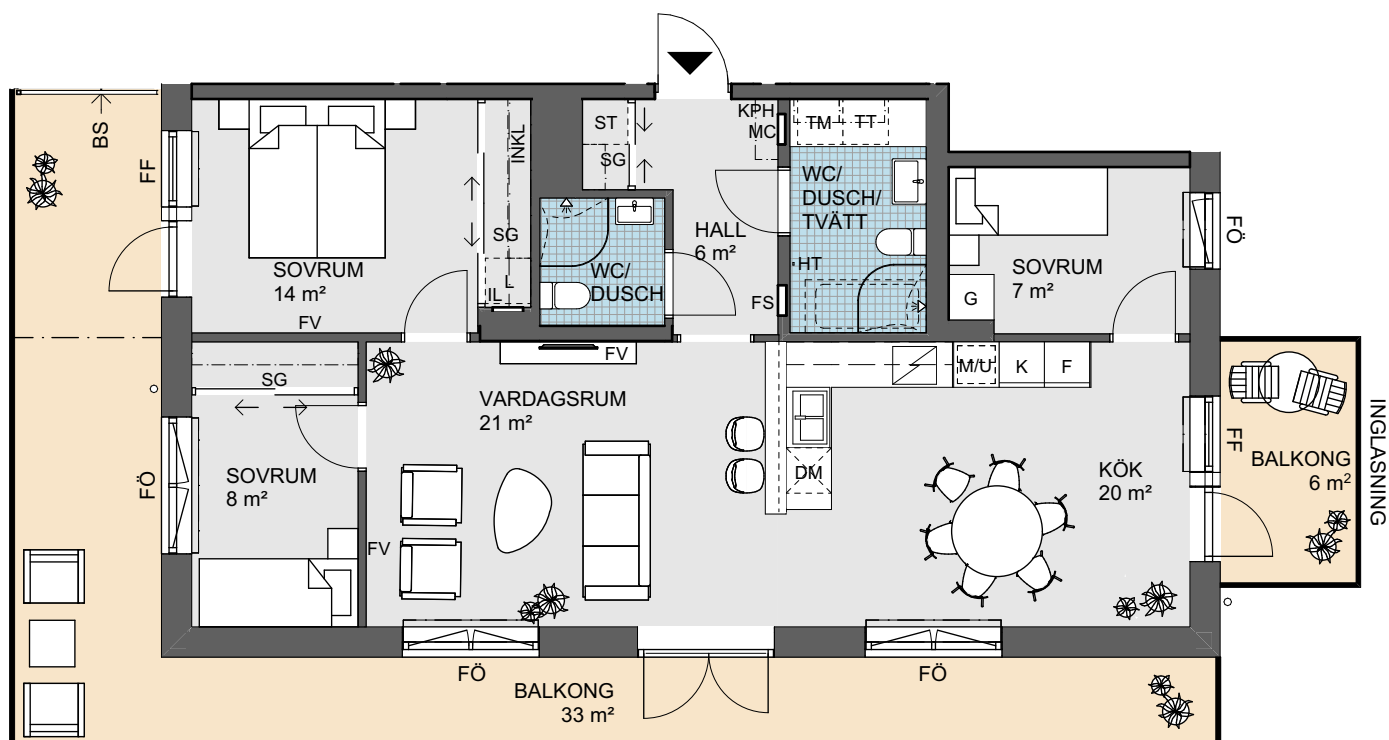

LÄGENHET 2-1403, 2-1503, 2-1603, 2-1703, 2-1803
PLACERING Hus 2, Plan 14-18

Förråd, ca 4 m² extern



0 Skala 1:100 5m

Angivna ytor avser ungefärliga ytor avrundade till närmaste heltal i kvadratmeter. Generell rumshöjd 2,5 m. Underkantshöjd inklädnader ca 2,3 m. Underkantshöjd på fönster 0,6 m om inget annat anges. Vid fönster förekommer radiatorer (redovisas ej). Rätt till eventuella ändringar förbehålles.

