


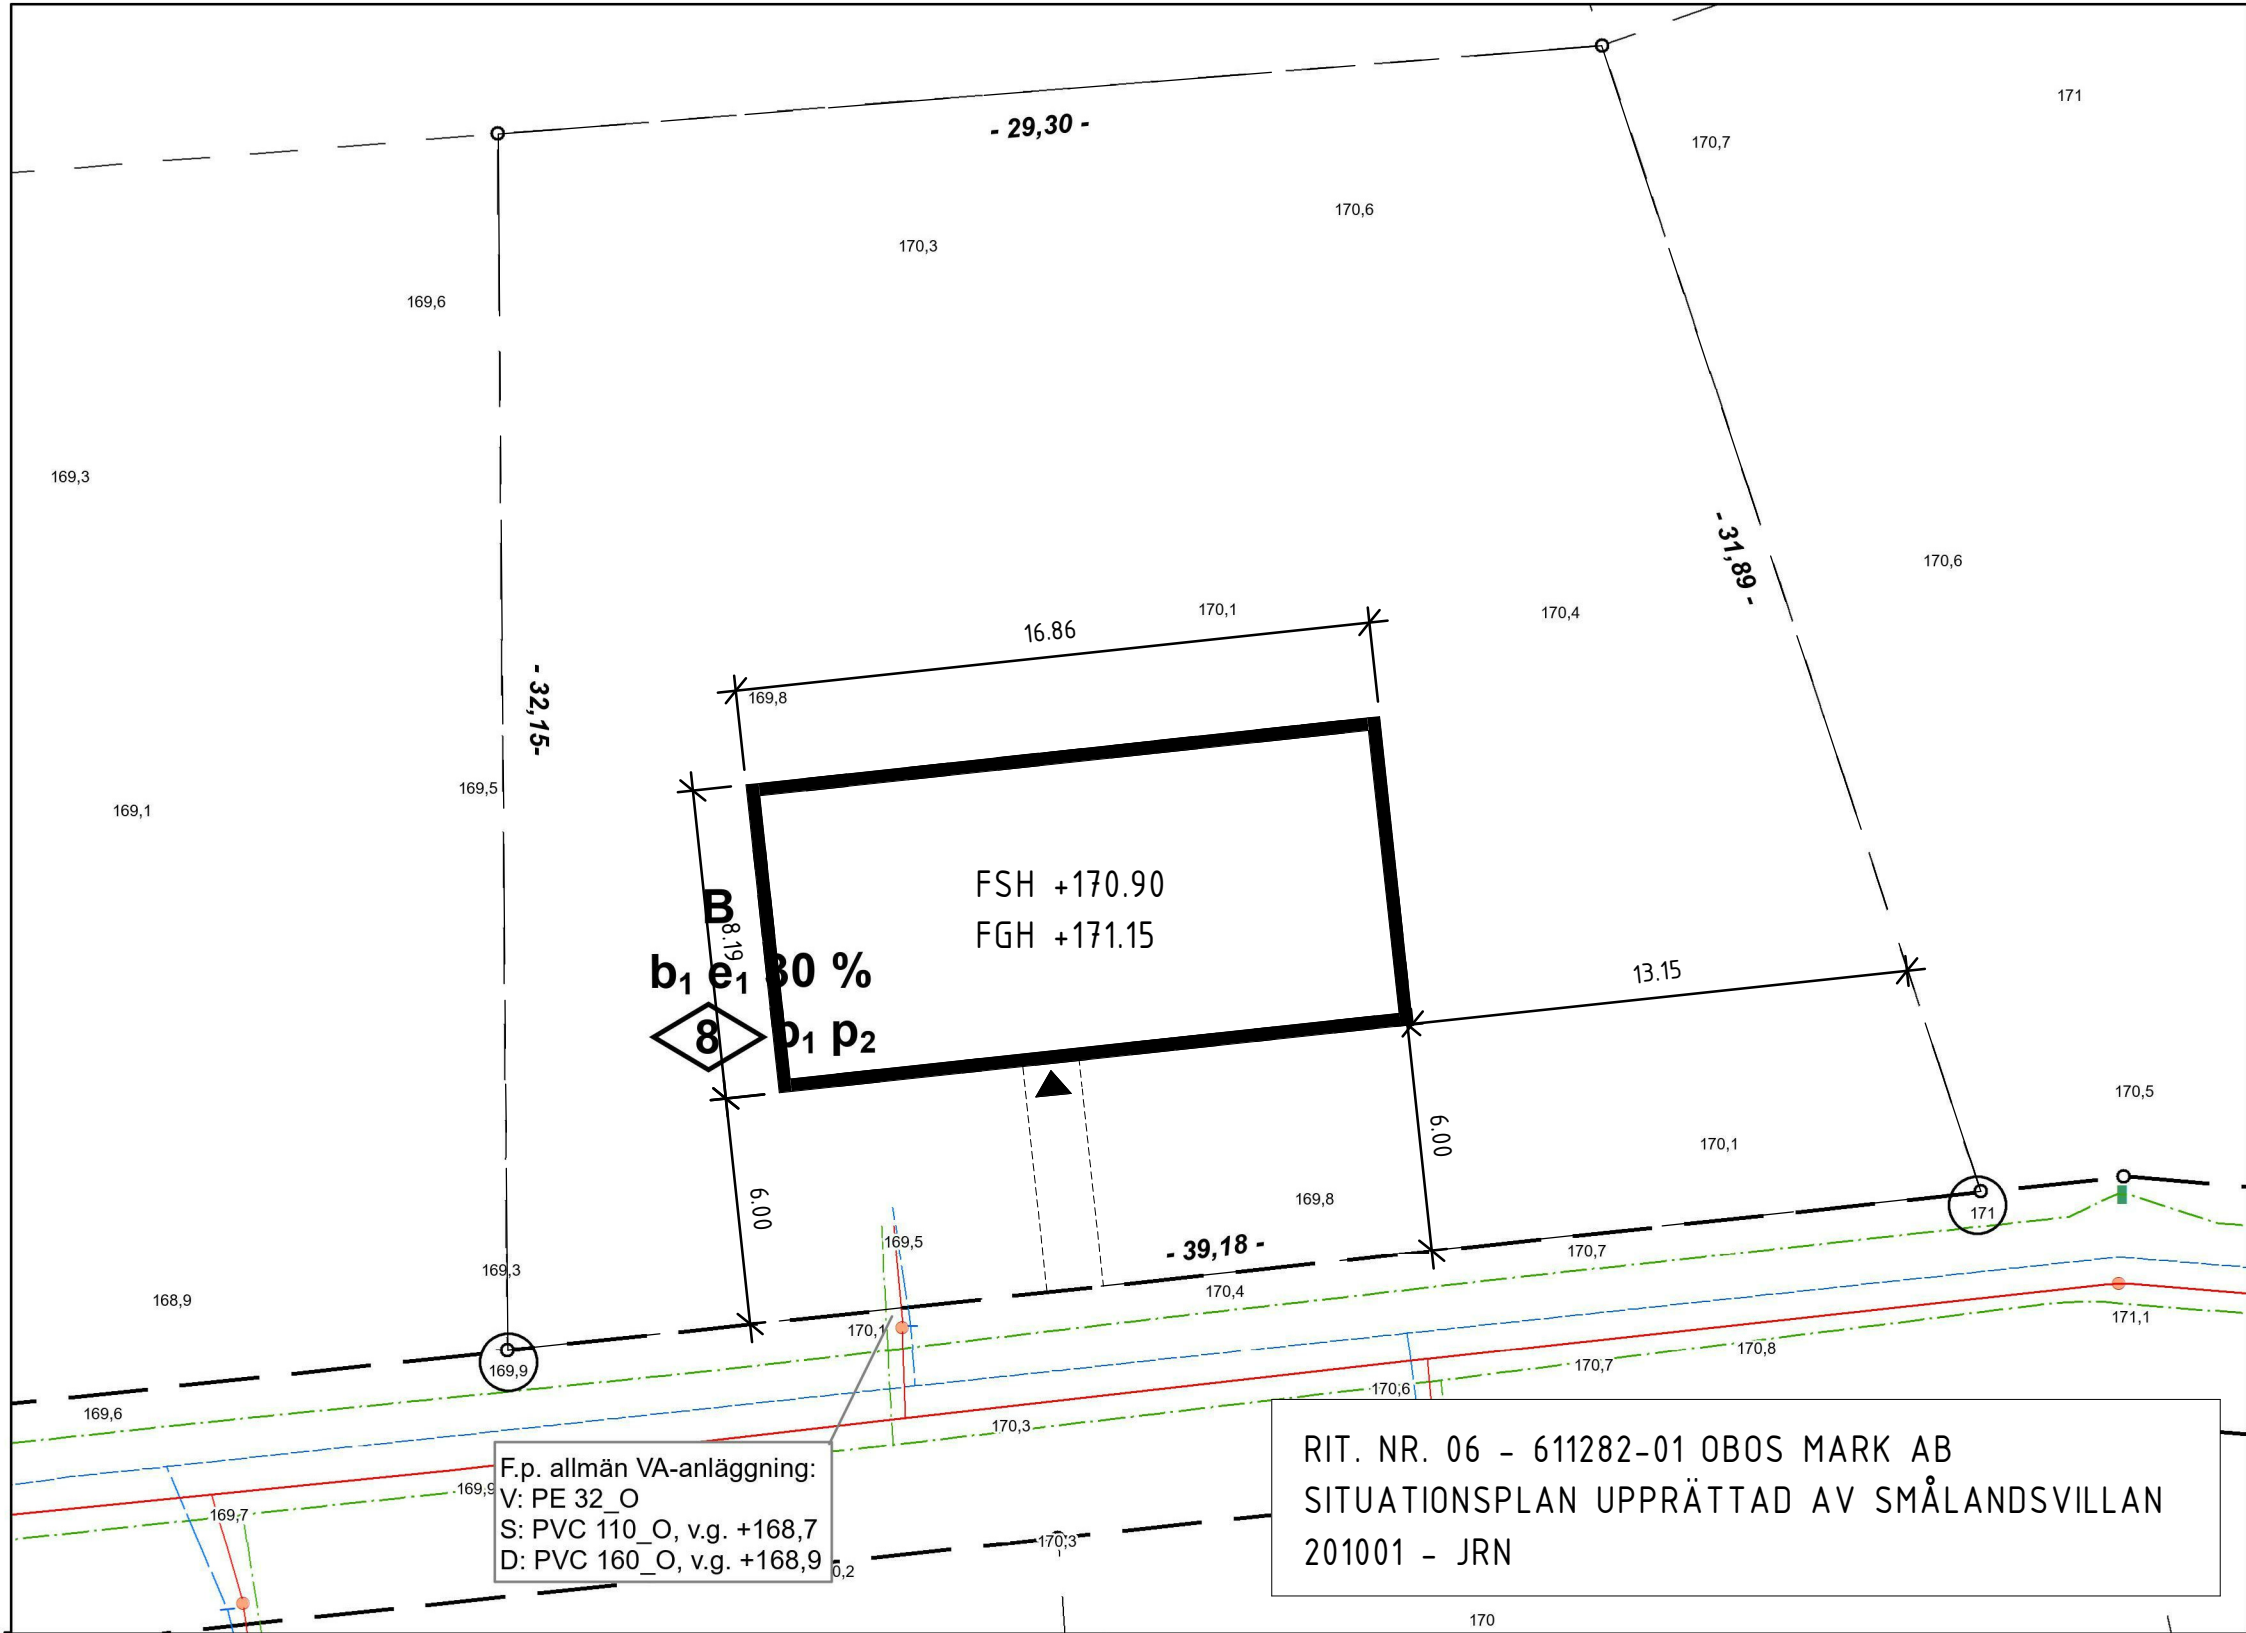

F.p. allmän VA-anläggning:
V: PE 32_O
S: PVC 110_O, v.g. +168,7
D: PVC 160_O, v.g. +168,9

RIT. NR. 06 - 611282-01 OBOS MARK AB
SITUATIONSPLAN UPPRÄTTAD AV SMÅLANDSVILLAN
201001 - JRN

Anslutning till allmän VA-anläggning

Anslutning till allmän anläggning för vatten, spillvatten och dagvatten ska anmälas till SBF Teknik via blanketten servisanmälan i god tid innan ledningsarbeten är planerade att påbörjas på fastigheten.

Dag- och dränvattenhantering ska anläggas i enlighet med de principer som finns angivna i tomtköpsbilagan "Dag- och dränvattenhantering vid nybyggnation". En markplanritning för dag- och dränvattenhantering ska lämnas in och ska granskas av SBF Teknik innan startbesked ges för byggnation.

Dämningsnivå för dagvatten är marknivå vid förbindelsepunkt för dagvatten.

Beteckningar

- B** Får endast användas som bostadsändamål
- b₁** Källare får inte finnas
- e₁ 30%** Högsta utnyttjandegrad i byggnadsarea per fastighetsarea angivet i %
- p₁** Huvudbyggnad ska placeras minst 4 meter från fastighetsgräns
- p₂** Komplementbyggnad ska placeras minst 1,5 meter från fastighetsgräns
- 8** Högsta totalhöjd angivet i meter

ALVESTA KOMMUN
Kartenheten

NYBYGGNADSKARTA

över
Runan 7

Tätort Alvesta Kommun Alvesta

Upprättad 2020-08-20

Tommy Ivarsson
GIS- Ingenjör

För VA ansvarar

Johanna Valtersson
Abonnentingenjör

Granskad av

Roger Wilsborn
Markchef

Skala: 1:200
Koordinatsystem: Höjd RH 2000
Plan SWEREF 99 15 00

Areal: 1081 m²
Adress: Högalundsvägen

Teckenförklaring

- Användningsgräns
--- Egenskapsgräns
--- Kvarterstraktgräns
--- Fastighetsgräns
... Område för servitut eller ledningsrätt
Mark som inte får bebyggas
Körbar utfart får inte anordnas
00,0 Markhöjd
00,0 Gatuhöjd i tomtgräns
Spillvattenledning
Dagvattenledning
Vattenledning
Marken får endast förses med komplementbyggnad

