

FÖRVARING

	Garderob
	Kapphylla
	Klädstång
	Linneskåp
	Städsåp
	Teknikgarderob, innehåller lägenhetsaggregat, golvvärme-fördelarskåp, el/it-central
VS	Väggsåp
STI	Städnredning

WC, WC/D, WC/D/T

	Tvättmaskin
	Torktumlare
	Kombimaskin
	Tvättställ utan kommod
	Tvättställ med kommod
	Handdukstork

Angivna ytor avser ungefärliga ytor avrundade till närmaste heltal i kvadratmeter enligt Svensk Standard SS 01 41 41, regel B.

Generell rumshöjd är 2,6 m om inget annat anges.

Rumshöjd i WC, WC/D och WC/D/T är 2,3 m om inget annat anges.

Underkantshöjd på undertak/inklådnader är 2,3 m om inget annat anges.

Underkantshöjd på fönster är 0,15 m om inget annat anges.

Inspektionsluckor i undertak förekommer i WC, WC/D, WC/D/T och i vissa fall inom entré/passage/klk.

WC, WC/D, WC/D/T utförs som **badrumsmoduler utan golvvärme**.

Balkongfronter varierar med olika andel glas och cortenplåt samt olika vinklar (se illustration till höger), vilket ger skiftande grad av insynsskydd och utsikt. Exakt utförande för respektive lägenhets balkong framgår i Boväljaren på obos.se/stadsljus

KÖK


	Kombinerad kyl/frys
	Ugn/microvågsugn i högskåp
	Högskåp
	Spishäll
	Spishäll med inbyggd ugn
	Diskmaskin
M	Microvågsugn i väggsåp
	Köksö med överhäng
	Köksö utan överhäng
	Belysningskena i tak

RUMSBENÄMNINGAR

KLK	Klädkammare
WC	Toalett
WC/D	Toalett/dusch
WC/D/T	Toalett/dusch/tvätt
WC/D/(T)	Toalett/dusch/förberett för tvätt

ÖVRIGT


	Inklådning i takvinkel
	Öppningsbart fönster
	Infälld skjutdörr
●	Pelare
UK	Underkantshöjd på fönster
ÖK	Väggöppningshöjd
RH	Rumshöjd

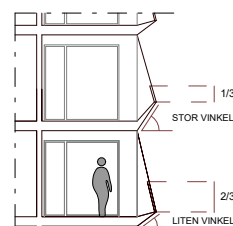

2 RoK, 44 m²



BALKONGER: 2 st
AVSER LÄGENHET: 1204

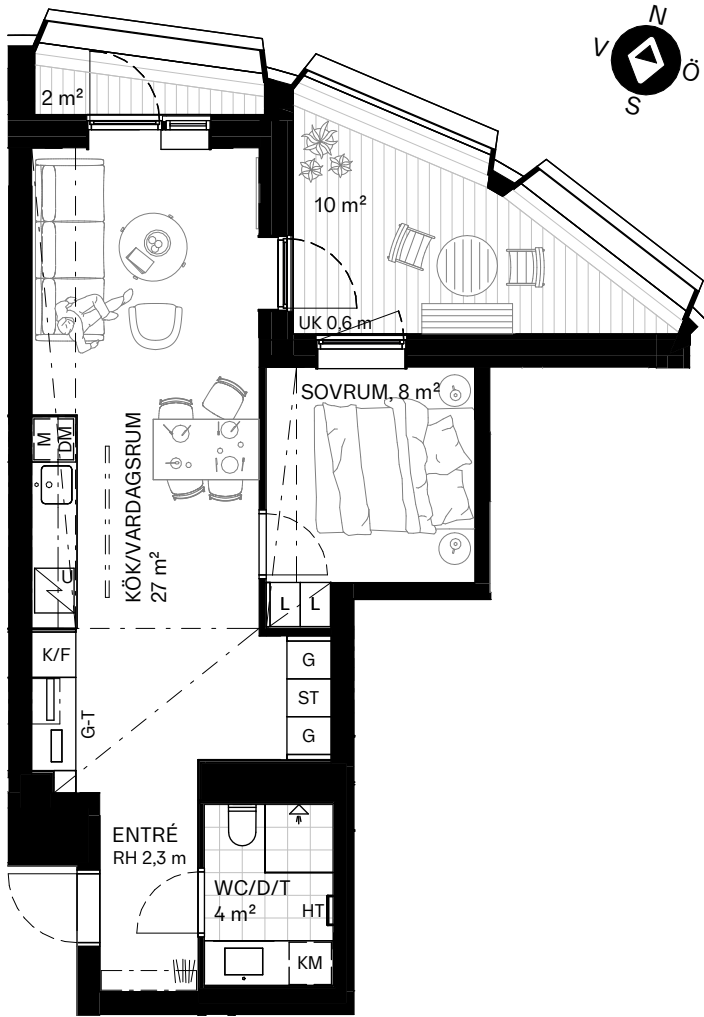

0 Skala 1:100 5m

