


4 rok, 91 m²

LÄGENHET 1-1204, 1-1304, 1-1404, 1-1504, 1-1604, 1-1704, 1-1804
 PLACERING Hus 1, Plan 12-18

Förråd, ca 4 m² extern

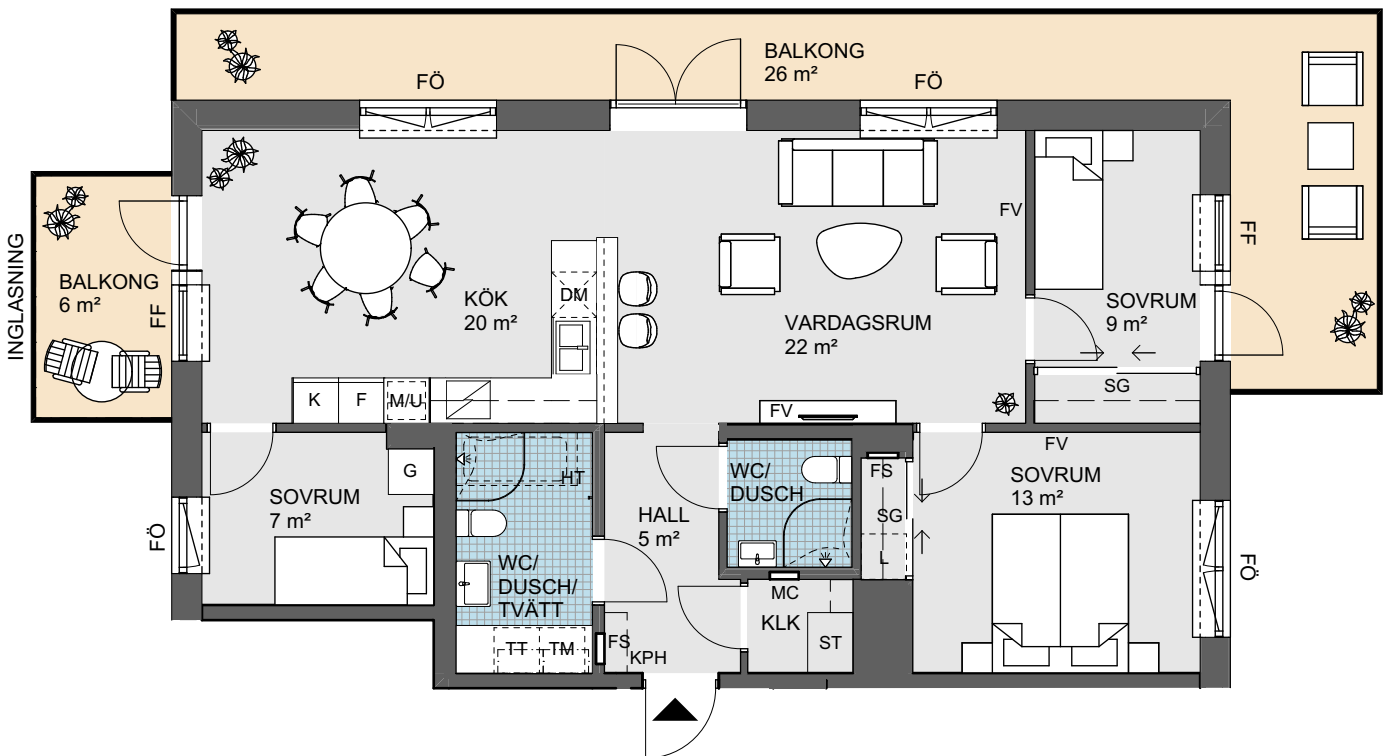

0 Skala 1:100 5m

Angivna ytor avser ungefärliga ytor avrundade till närmaste heltal i kvadratmeter. Generell rumshöjd 2,5 m. Underkantshöjd på fönster 0,6 m om inget annat anges. Vid fönster förekommer radiatorer (redovisas ej). Rätt till eventuella ändringar förbehålles.

