






Lägenhet 01

STORLEK 6 rok, 120kvm
PLACERING Byggnad A

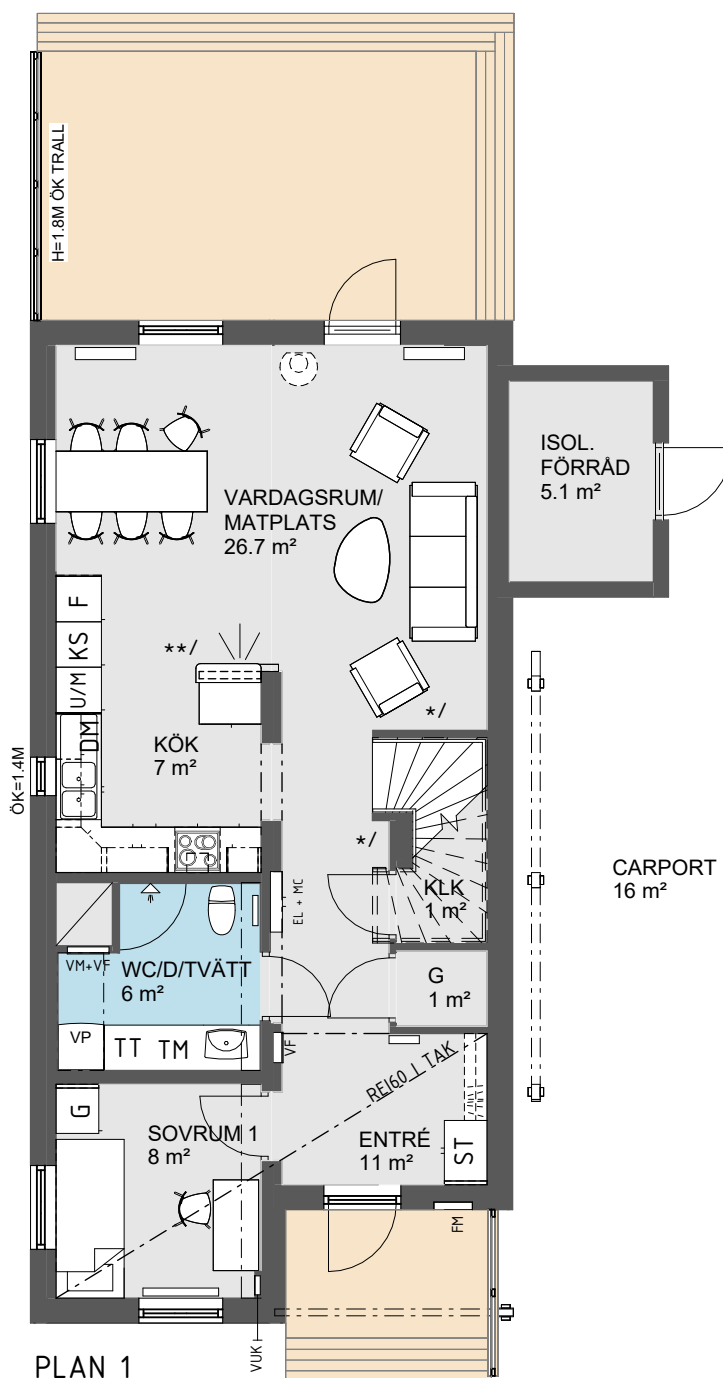

0 Skala 1:100 5 m

Angivna ytor avser ungefärliga.
Generell rumshöjd 2.5m om inget annat anges.
Överkantshöjd på fönster och dörrar 2.3m om inget annat anges.
Rätt till eventuella ändringar förbehålles.

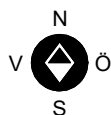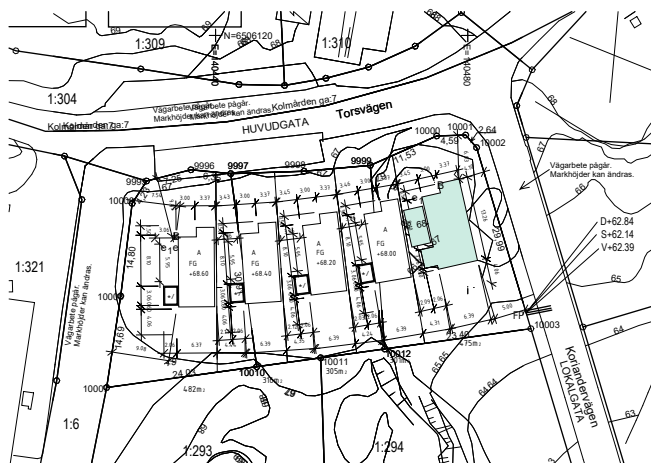

ST	STÄDSKÅP	G	GARDEROB
DM	DISKMASKIN	KAPPHYLLA	
SPIS		U/M	UGN/MICRO I HÖGSKÅP
K/S	KYL/SVAL	F	FRYS
TM	TVÄTTMASKIN	TT	TORKTUMLARE
FVP	VÄRMEPUMP		
TL	INVÄNDIG TAKLUCKA		

*/ VÄGGHÖJD = 0.9 M OVAN VANG

**/ VÄGGHÖJD = 1.2 M



Lägenhet 01



STORLEK 6 rok, 120kvm
PLACERING Byggnad A



PLAN 2

0 Skala 1:100 5 m

Angivna ytor avser ungefärliga.
Generell rumshöjd 2.5m om inget annat anges.
Överkantshöjd på fönster och dörrar 2.3m om inget annat anges.
Rätt till eventuella ändringar förbehålles.

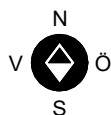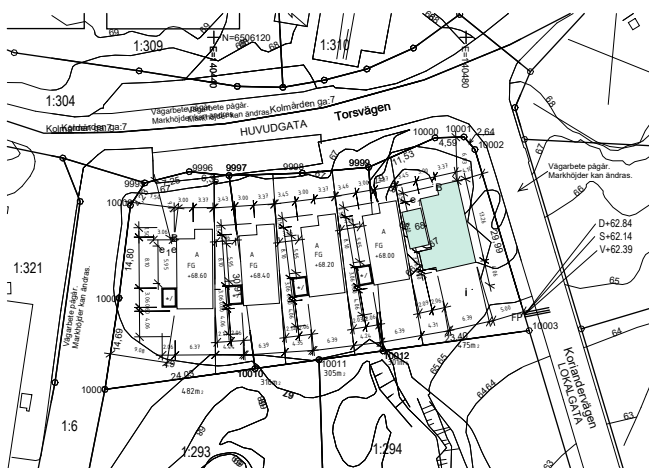

ST	STÄDSKÅP	G	GARDEROB
DM	DISKMASKIN	KAPPHYLLA	
SPIS		U/M	UGN/MICRO I HÖGSKÅP
K/S	KYL/SVAL	F	FRYS
TM	TVÄTTMASKIN	TT	TORKTUMLARE
FVP	VÄRMEPUMP		
TL	INVÄNDIG TAKLUCKA		

*/ VÄGGHÖJD = 0.9 M OVAN VANG

**/ VÄGGHÖJD = 1.2 M