

NYBYGGNADSKARTA över

FASTARP 3:209

VARBERGS KOMMUN

Stadsbyggnadskontoret
2020-05-06

Ulrika Ljungberg

Mätning JW Granskad CE

Skala 1:500 Dnr NB2020-95 SBK2020-748

Adress Värabjärsvägen 34

Areal 776 m²

Planförhållanden
Detaljplan 2016-04-18 T96


Fastighetsbildning
Avstyckning 2016-07-18

Belastande servitut:
inga


Anm.
Byggfix=
X 6324827,155 Y 175360,324
Z 23,106 spik i asfalt

Koordinatsystem i höjd RH 2000 Koordinatsystem i plan SWEREF 99 12 00

Kartan gäller i två år från ovan angivet datum och får endast användas en gång

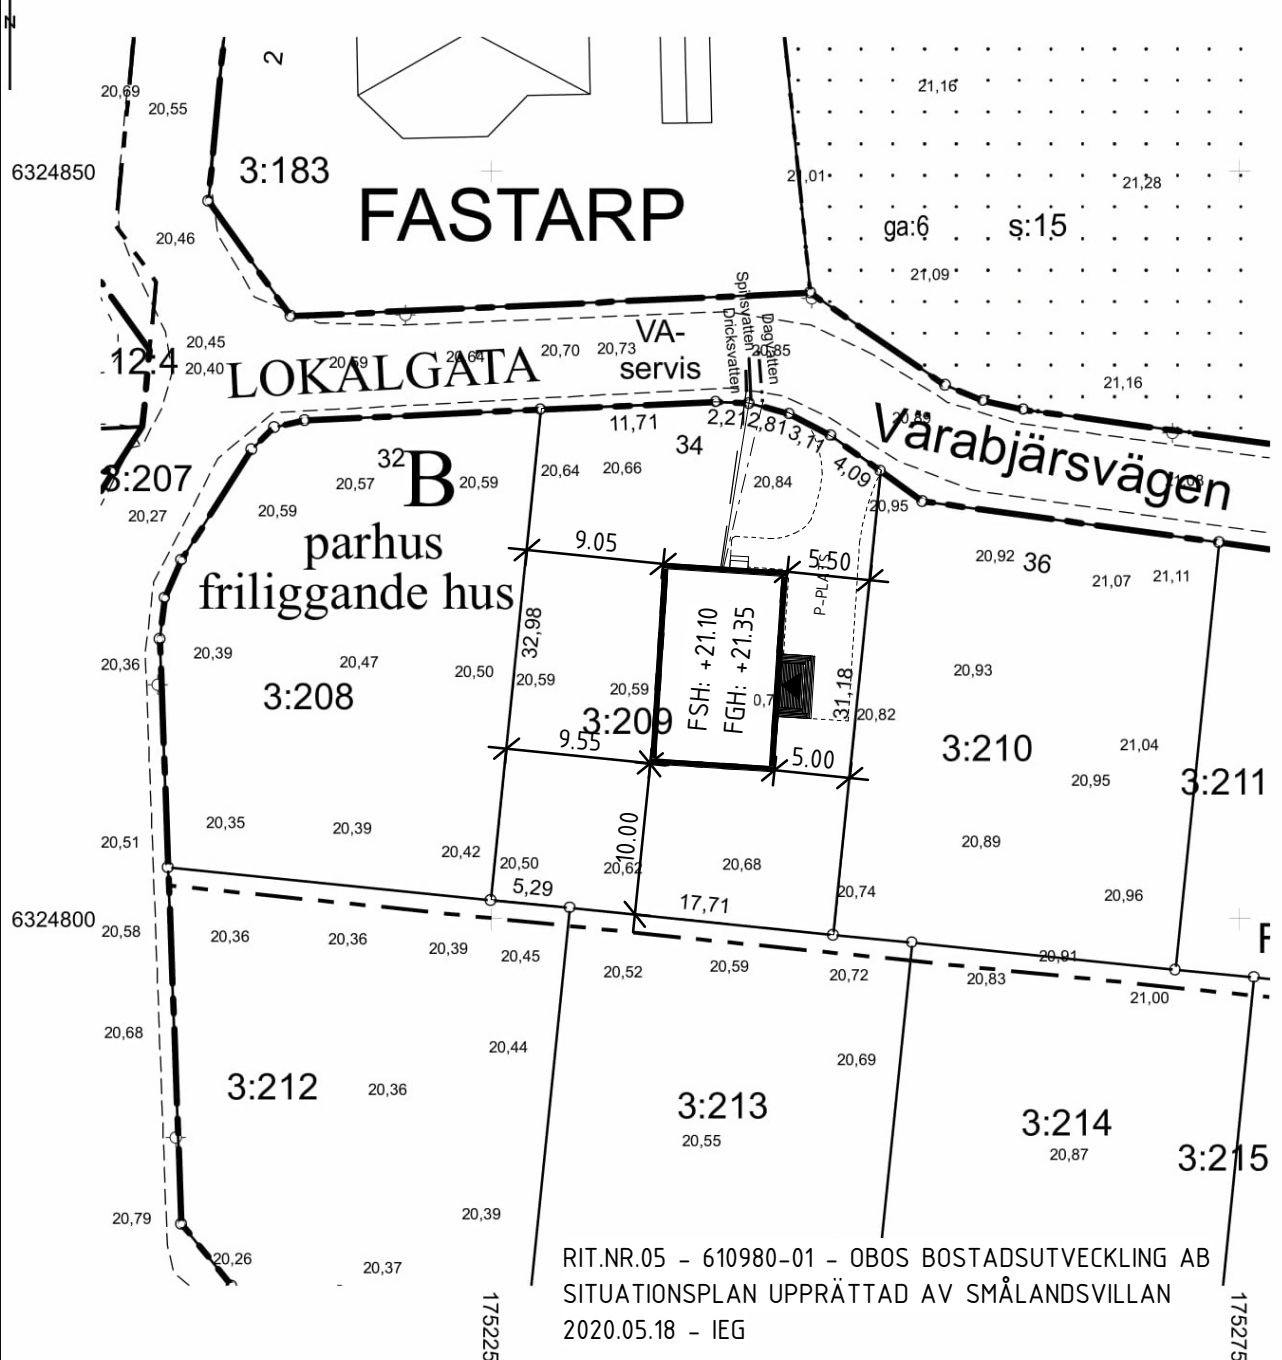

RIT.NR.05 - 610980-01 - OBOS BOSTADSUTVECKLING AB
SITUATIONSPLAN UPPRÄTTAD AV SMÅLANDSVILLAN
2020.05.18 - IEG

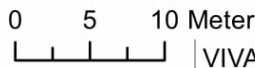

VIVABS UPPGIFTER

Datum
2020-04-15

Sign
MD

0.00 Avvägd markhöjd		Servitutsledningar för vatten och avlopp					Beskrivning av va-tekniska uppgifter	
0.00	Projekterade gatuhöjder	Förbindelsepunkt (Fp) avser projekterade eller befintliga ledningar	Beskr enl pkt	Nivå på vattengång vid fp	Uppdämnings-nivå vid fp	Servis-ledningens dimension	1. Befintlig servis förväntas nyttjas	
		Spillvatten	1				För vidare samråd kontakta marknadsingenjören tel: 0757 27 40 08	
		Dagvatten och dränering	1					
		Dricksvatten	1					