



Lägenhet 2-1002

STORLEK 2 RoK, ca 41 kvm
PLACERING Trapphus 2, plan 0

- Unik 2:a
- Egen ingång
- Uteplats i sydvästläge
- 3,2 m i rumshöjd, överkant fönster 2,8 m

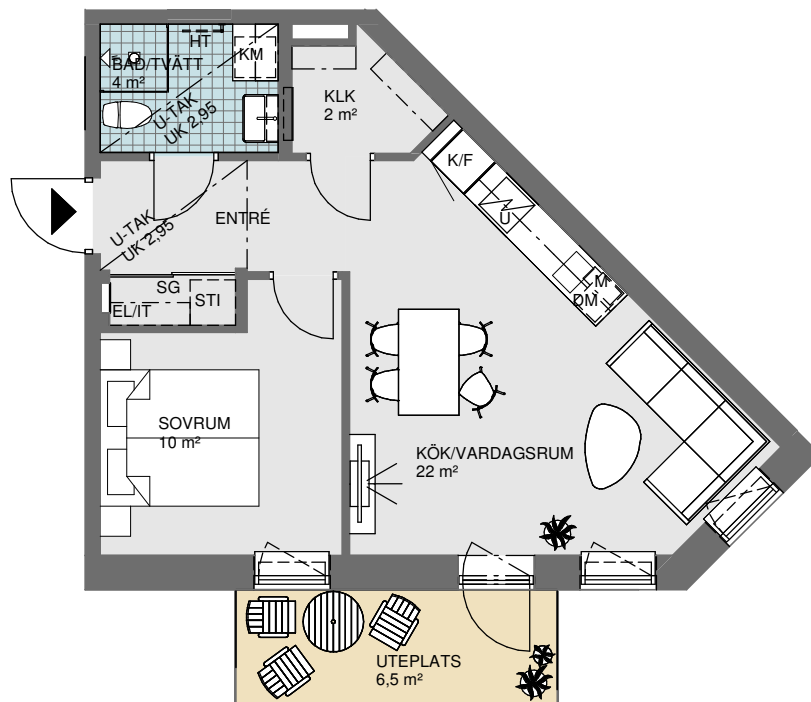

0 Skala 1:100 5 m

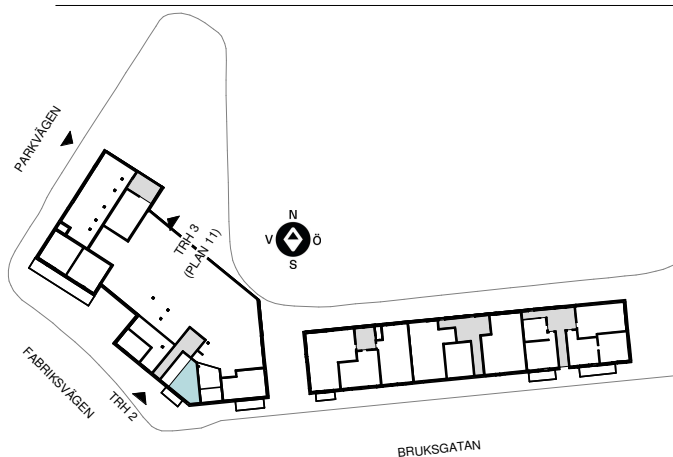

Symboler - se försätsblad

OBOS reserverar sig för eventuella tryckfel och förbehåller sig rätten till ändringar.

