
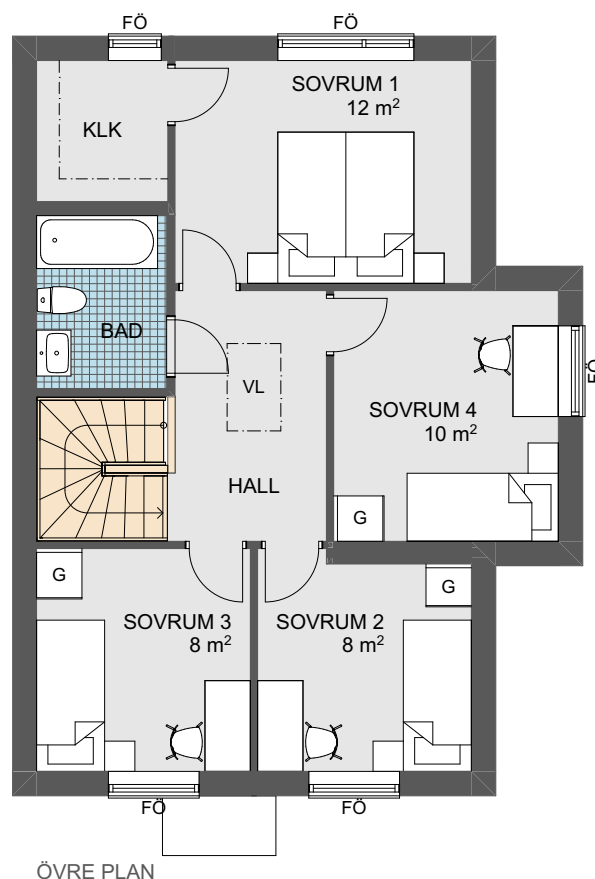


5 rok, ca 116 kvm - tillval

Placering Gavel höger

- Villakänsla med rymliga ytor, separat tvättstuga med egen ingång
- Ljust kök i burspråk, köksö och öppen planlösning mot vardagsrum
- Flexibel övervåning - möjlighet till allrum eller ett extra sovrum
- Helkaklat badrum med badkar på övervåningen

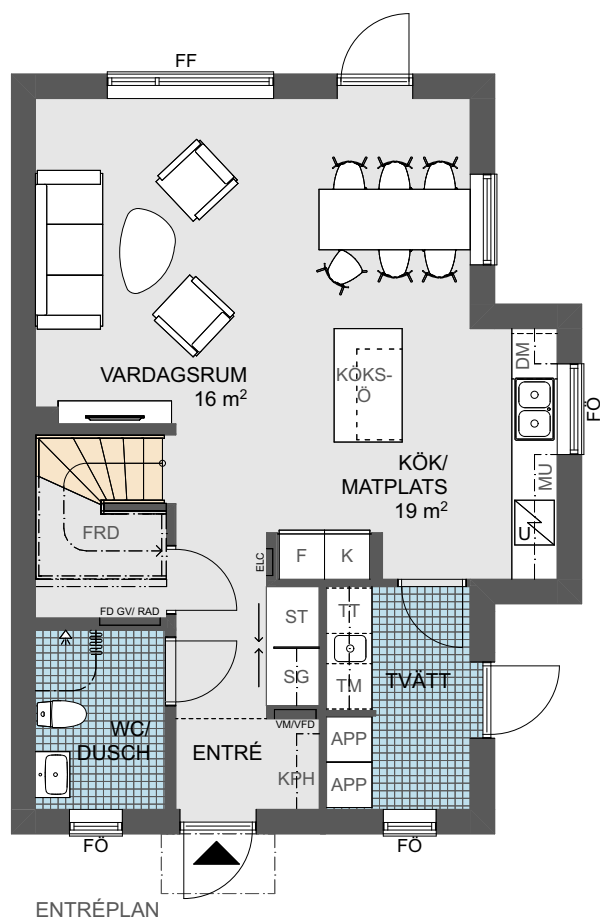

0 Skala 1:100 5m



Angivna ytor avser ungefärliga ytor avrundade till närmaste heltal i kvadratmeter.
Generell rumshöjd 2,5 m.
Underkantshöjd på fönster 0,7 m om inget annat anges.
Vid fönster förekommer radiatorer på övre plan (redovisas ej).
Rätt till eventuella ändringar förbehålles.

APP	Apparatskåp	SG	Skjutdörrsgarderob	ELC	Elcentral
DM	Diskmaskin	TM	Tvättmaskin	FF	Fast fönster
F	Frys	TT	Torktumlare	FÖ	Öppningsbart fönster
G	Garderob	FD GV /RAD	Fördelarskåp golv-värme/radiatorer	FRD	Förråd
K	Kylskåp	VM/ VFD	Vattenmätare/ Fördelarskåp vatten	KPH	Kapphylla
U	Spishäll med inbyggd ugn			MU	Mikrovågsugn
				ST	Städutrustning
				U	Spishäll med inbyggd ugn
				VL	Vindslucka
				VUK	Vattenutkastare

5 rok, ca 116 kvm

Placering Gavel höger

- Villakänsla med rymliga ytor, separat tvättstuga med egen ingång
- Ljust kök i burspråk, köksö och öppen planlösning mot vardagsrum
- Flexibel övervåning - möjlighet till allrum eller ett extra sovrum
- Helkaklat badrum med badkar på övervåningen

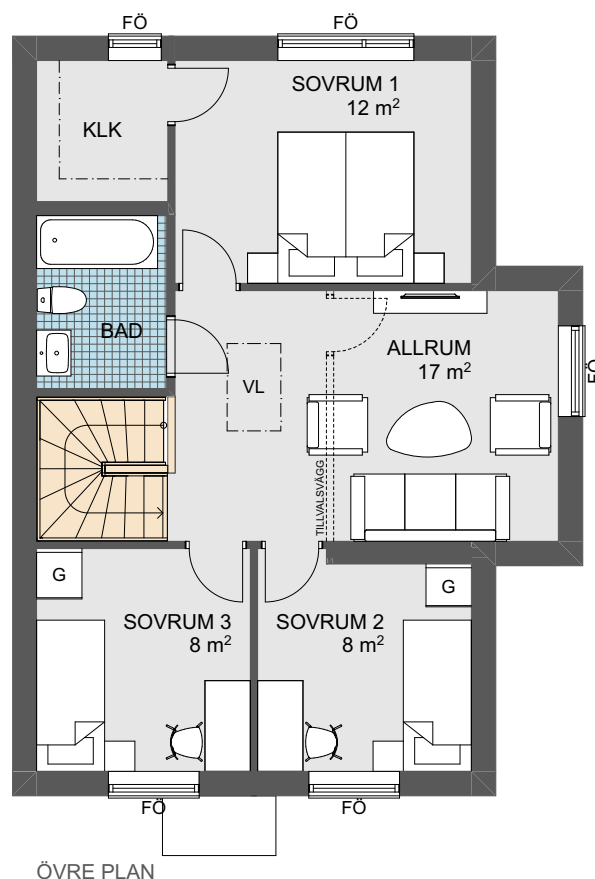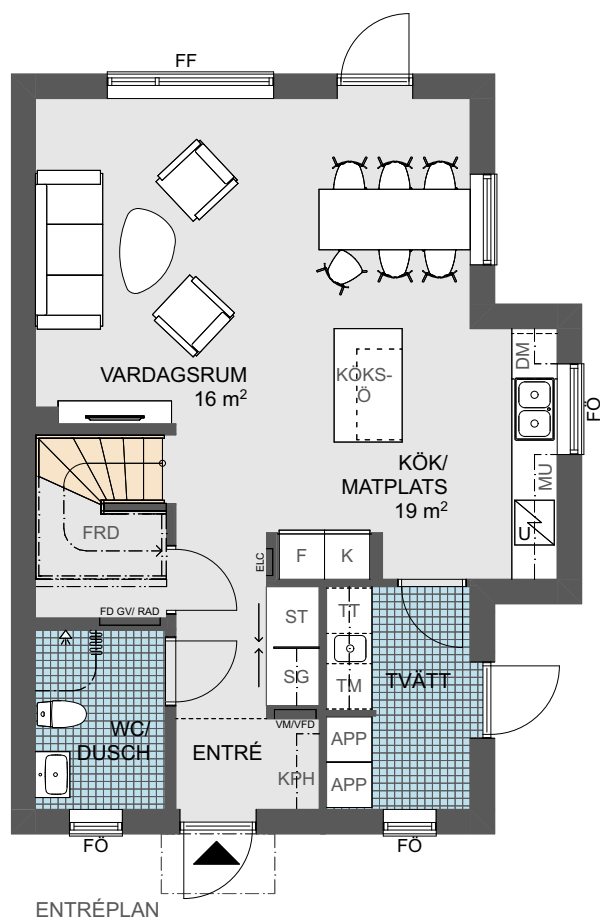

0 Skala 1:100 5m



Angivna ytor avser ungefärliga ytor avrundade till närmaste heltal i kvadratmeter.
Generell rumshöjd 2,5 m.
Underkantshöjd på fönster 0,7 m om inget annat anges.
Vid fönster förekommer radiatorer på övre plan (redovisas ej).
Rätt till eventuella ändringar förbehålles.

APP	Apparatskåp	SG	Skjutdörrsgarderob	ELC	Elcentral
DM	Diskmaskin	TM	Tvättmaskin	FF	Fast fönster
F	Frys	TT	Torktumlare	FÖ	Öppningsbart fönster
G	Garderob	FD GV /RAD	Fördelarskåp golv- värme/radiatorer	FRD	Förråd
K	Kylskåp	VM/ VFD	Vattenmätare/ Fördelarskåp vatten	KPH	Kapphylla
U	Spishäll med inbyggd ugn			MU	Mikrovågsugn
				ST	Städutrustning
				U	Spishäll med inbyggd ugn
				VL	Vindslucka
				VUK	Vattenutkastare

5 rok, ca 116 kvm - tillval

Placering Gavel vänster

- Villakänsla med rymliga ytor, separat tvättstuga med egen ingång
- Ljust kök i burspråk, köksö och öppen planlösning mot vardagsrum
- Flexibel övervåning - möjlighet till allrum eller ett extra sovrum
- Helkaklat badrum med badkar på övervåningen

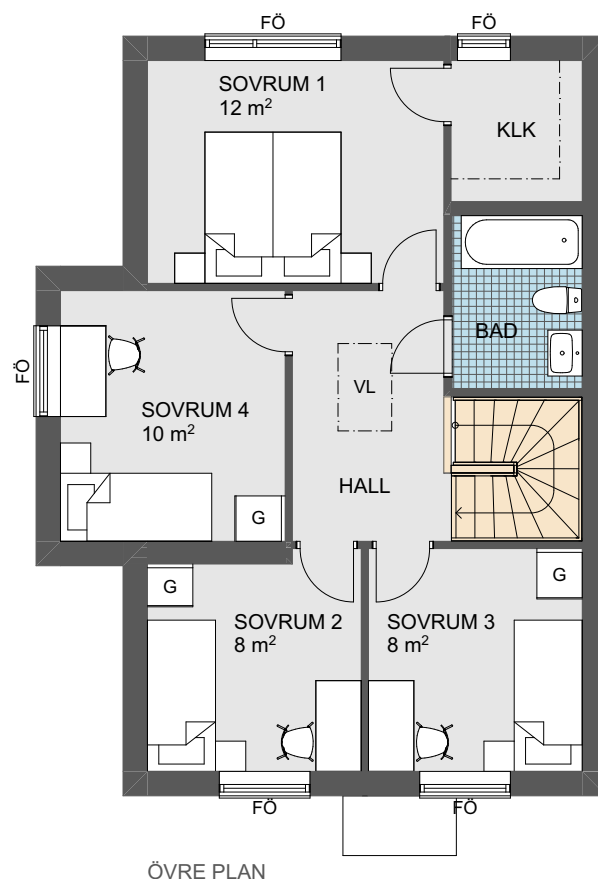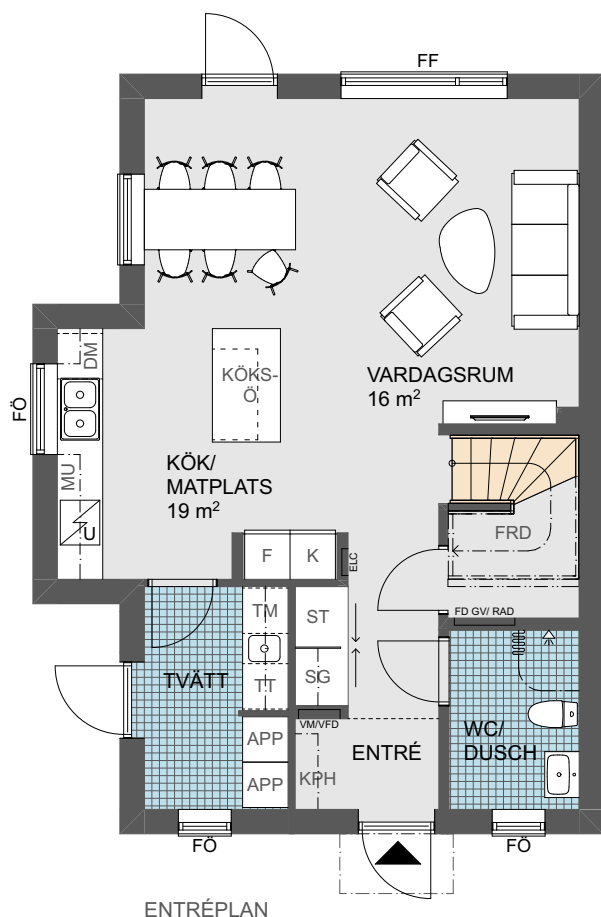

0 Skala 1:100 5m



Angivna ytor avser ungefärliga ytor avrundade till närmaste heltal i kvadratmeter.
Generell rumshöjd 2,5 m.
Underkantshöjd på fönster 0,7 m om inget annat anges.
Vid fönster förekommer radiatorer på övre plan (redovisas ej).
Rätt till eventuella ändringar förbehålles.

APP	Apparatskåp	SG	Skjutdörrsgarderob	ELC	Elcentral
DM	Diskmaskin	TM	Tvättmaskin	FF	Fast fönster
F	Frys	TT	Torktumlare	FÖ	Öppningsbart fönster
G	Garderob	FD GV /RAD	Fördelarskåp golv- värme/radiatorer	FRD	Förråd
K	Kylskåp	VM/ VFD	Vattenmätare/ Fördelarskåp vatten	KPH	Kapphylla
U	Spishäll med inbyggd ugn			MU	Mikrovågsugn
				ST	Städutrustning
				U	Spishäll med inbyggd ugn
				VL	Vindslucka
				VUK	Vattenutkastare

5 rok, ca 116 kvm

Placering Gavel vänster

- Villakänsla med rymliga ytor, separat tvättstuga med egen ingång
- Ljust kök i burspråk, köksö och öppen planlösning mot vardagsrum
- Flexibel övervåning - möjlighet till allrum eller ett extra sovrum
- Helkaklat badrum med badkar på övervåningen

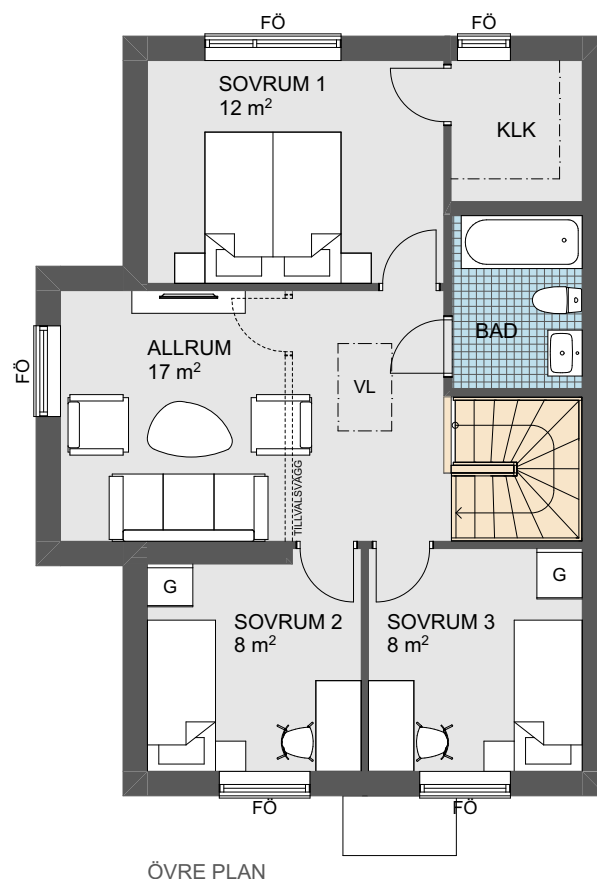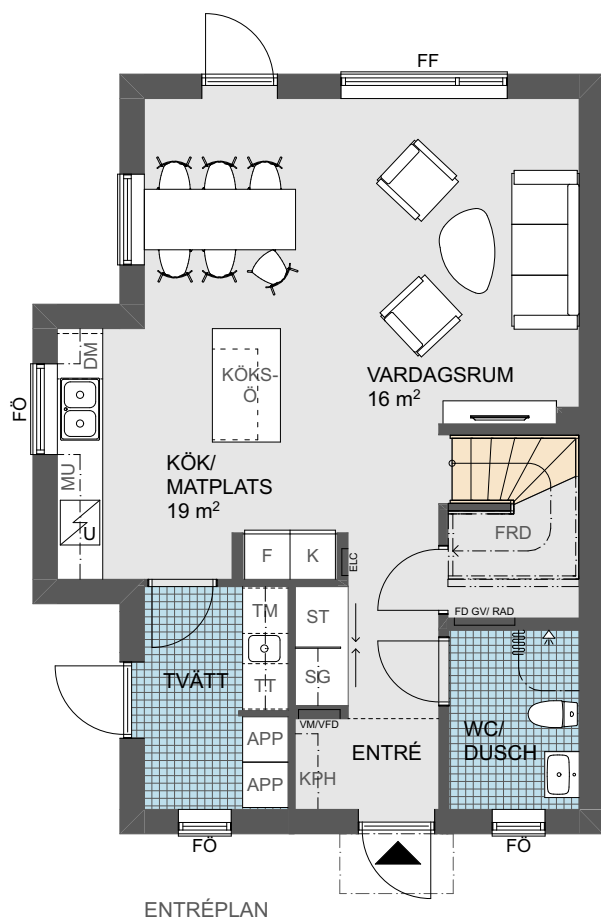

0 Skala 1:100 5m

Angivna ytor avser ungefärliga ytor avrundade till närmaste heltal i kvadratmeter.
Generell rumshöjd 2,5 m.
Underkantshöjd på fönster 0,7 m om inget annat anges.
Vid fönster förekommer radiatorer på övre plan (redovisas ej).
Rätt till eventuella ändringar förbehålles.

APP	Apparatskåp	SG	Skjutdörrsgarderob	ELC	Elcentral
DM	Diskmaskin	TM	Tvättmaskin	FF	Fast fönster
F	Frys	TT	Torktumlare	FÖ	Öppningsbart fönster
G	Garderob	FD GV /RAD	Fördelarskåp golv- värme/radiatorer	FRD	Förråd
K	Kylskåp	VM/	Vattenmätare/	KPH	Kapphylla
		VFD	Fördelarskåp vatten	MU	Mikrovågsugn
U	Spishäll med inbyggd ugn			ST	Städutrustning
				U	Spishäll med inbyggd ugn
				VL	Vindslucka
				VUK	Vattenutkastare